

Epalinges

Stade de la Croix-Blanche

Terrain de football synthétique pour junior D9
Coupes générales de mise à l'enquête

AUTEUR DU PROJET



Realsport SA
Chemin de Combernesse 9
1728 Rossens
Tél. 026 402 57 05
Fax 026 402 57 06

Realsport SA | info@realsport.ch | www.realsport.ch
Rossens FR | St-Légier VD | Troinex GE | Sion VS | Felben TG | Bern BE

Indoor / Outdoor / Services

T:\61251531 - EPALINGES - Centre sportif de la Croix-Blanche\11 Plans\Mise à l'enquête\Plans\61251531 - EPALINGES - Mise à l'enquête - Plan.dwg

Modifications / Date	Descriptif	Des./Resp. projet

Ce plan ne peut-être ni reproduit, ni utilisé sans l'assentiment de Realsport SA

- Démolition
- Construction
- Terrain naturel
- Terrain projeté
- Déblais
- Remblais

388.70 Altitude projetée
388.70 Altitude naturelle

Propriétaires :

Commune d'Epalinges

Auteur des plans :

Realsport SA
Chemin de Combernesse 9, 1728 Rossens FR

Requérants :

Commune d'Epalinges

Echelle 1:200
Date 16.06.2026
Dessinateur mro
Libération plan-Chef projet LGV

Dimensions 297 x 630


Fichier 61251531 - epalinges - mise à l'enquête - plan.dwg

Affaire N° 61251531

Plan N° M-1002

Coupe AA'

1:200

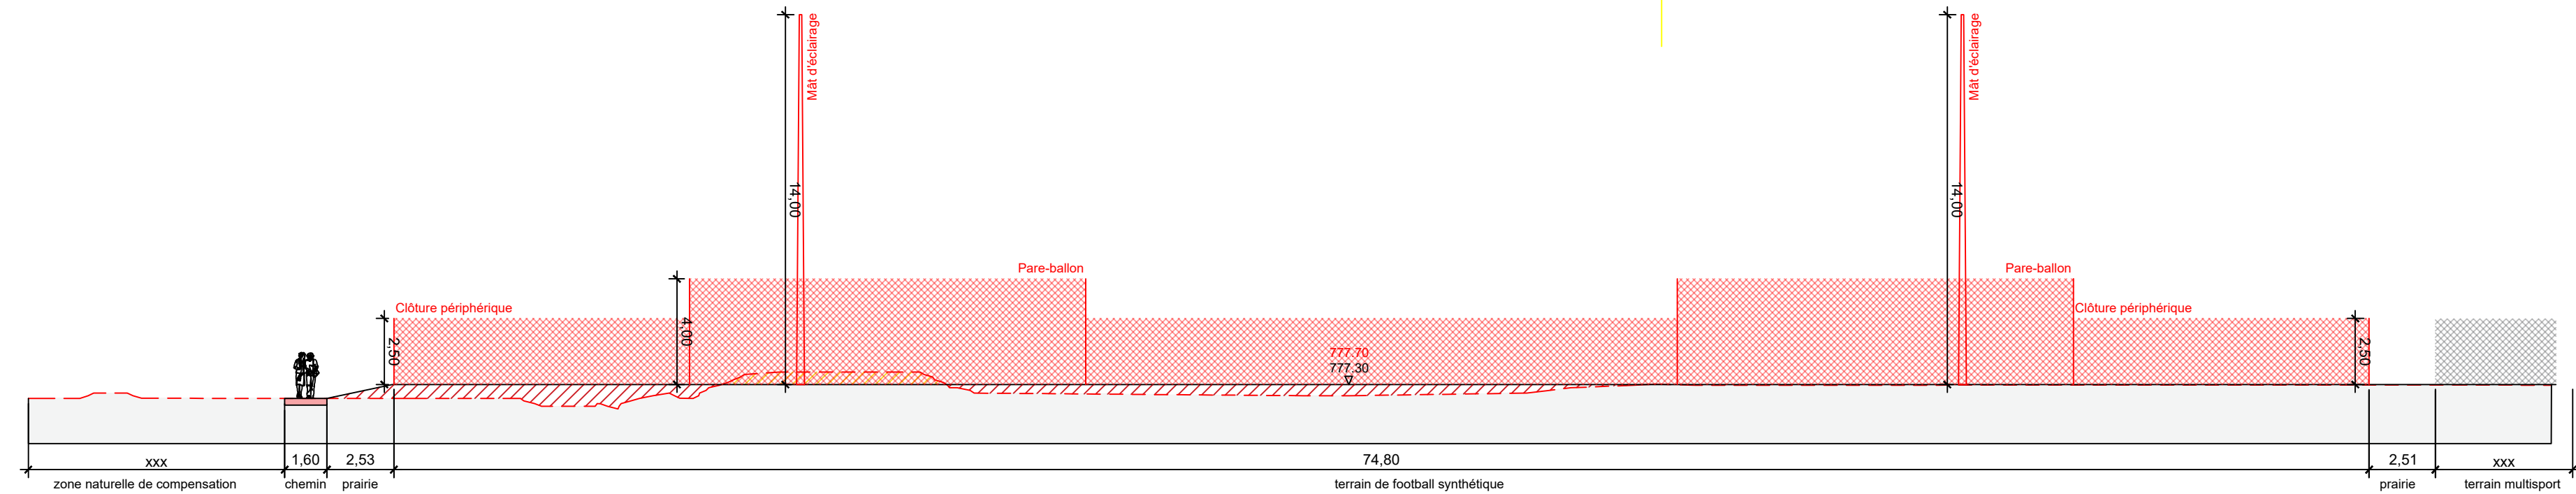

Coupe BB'

1:200

