

Commune d'Epalinges

Situation:

A la Cornaz

Coord. moyenne:

2'541'632 / 1'155'061

Echelle:

1:500

Altitude moyenne:

~ 741 m

Mensuration:

Numérique

Dossier technique:

315049.821 - VE/MDU

Propriétaire:	MICHON Francis	Parcelle n°:	257	Forêt	459 m²
					459 m²
		Parcelle n°:	261	Forêt	159 m²
					159 m²
Propriétaire:	EPALINGES la Commune	Parcelle n°:	258	Forêt	799 m²
					799 m²
		Parcelle n°:	260	Forêt	141 m²
					141 m²
Domaine public communal n°31:				Route, chemin Forêt	3'174 m²
					2'475 m²
					5'649 m²

Affectation actuelle/future:

Aire forestière / Zone de desserte 18 - Aire Forestière

Limite des constructions au DP:

selon art. 36 de la loi sur les routes

Recensement architectural:

--

Degré de sensibilité au bruit:

Non renseigné

Secteur de protection des eaux:

ÜB

Servitude concernée par le projet:

329'807 - Candilisation(s) d'égouts ID.2003/2149

Dérivation:

à l'art. 25 LVLFO


Plan dressé pour enquête:

Création d'un ouvrage de confortation

La réalisation du projet n'implique pas une mise à jour du plan RF

Sceau de la Municipalité	Le propriétaire des parcelles 257 et 261
	Le propriétaire des parcelles 258 et 260
	Epalinges, le 25 juin 2026
	Le géomètre breveté
	Michaël Ducret

VERSION FINALE

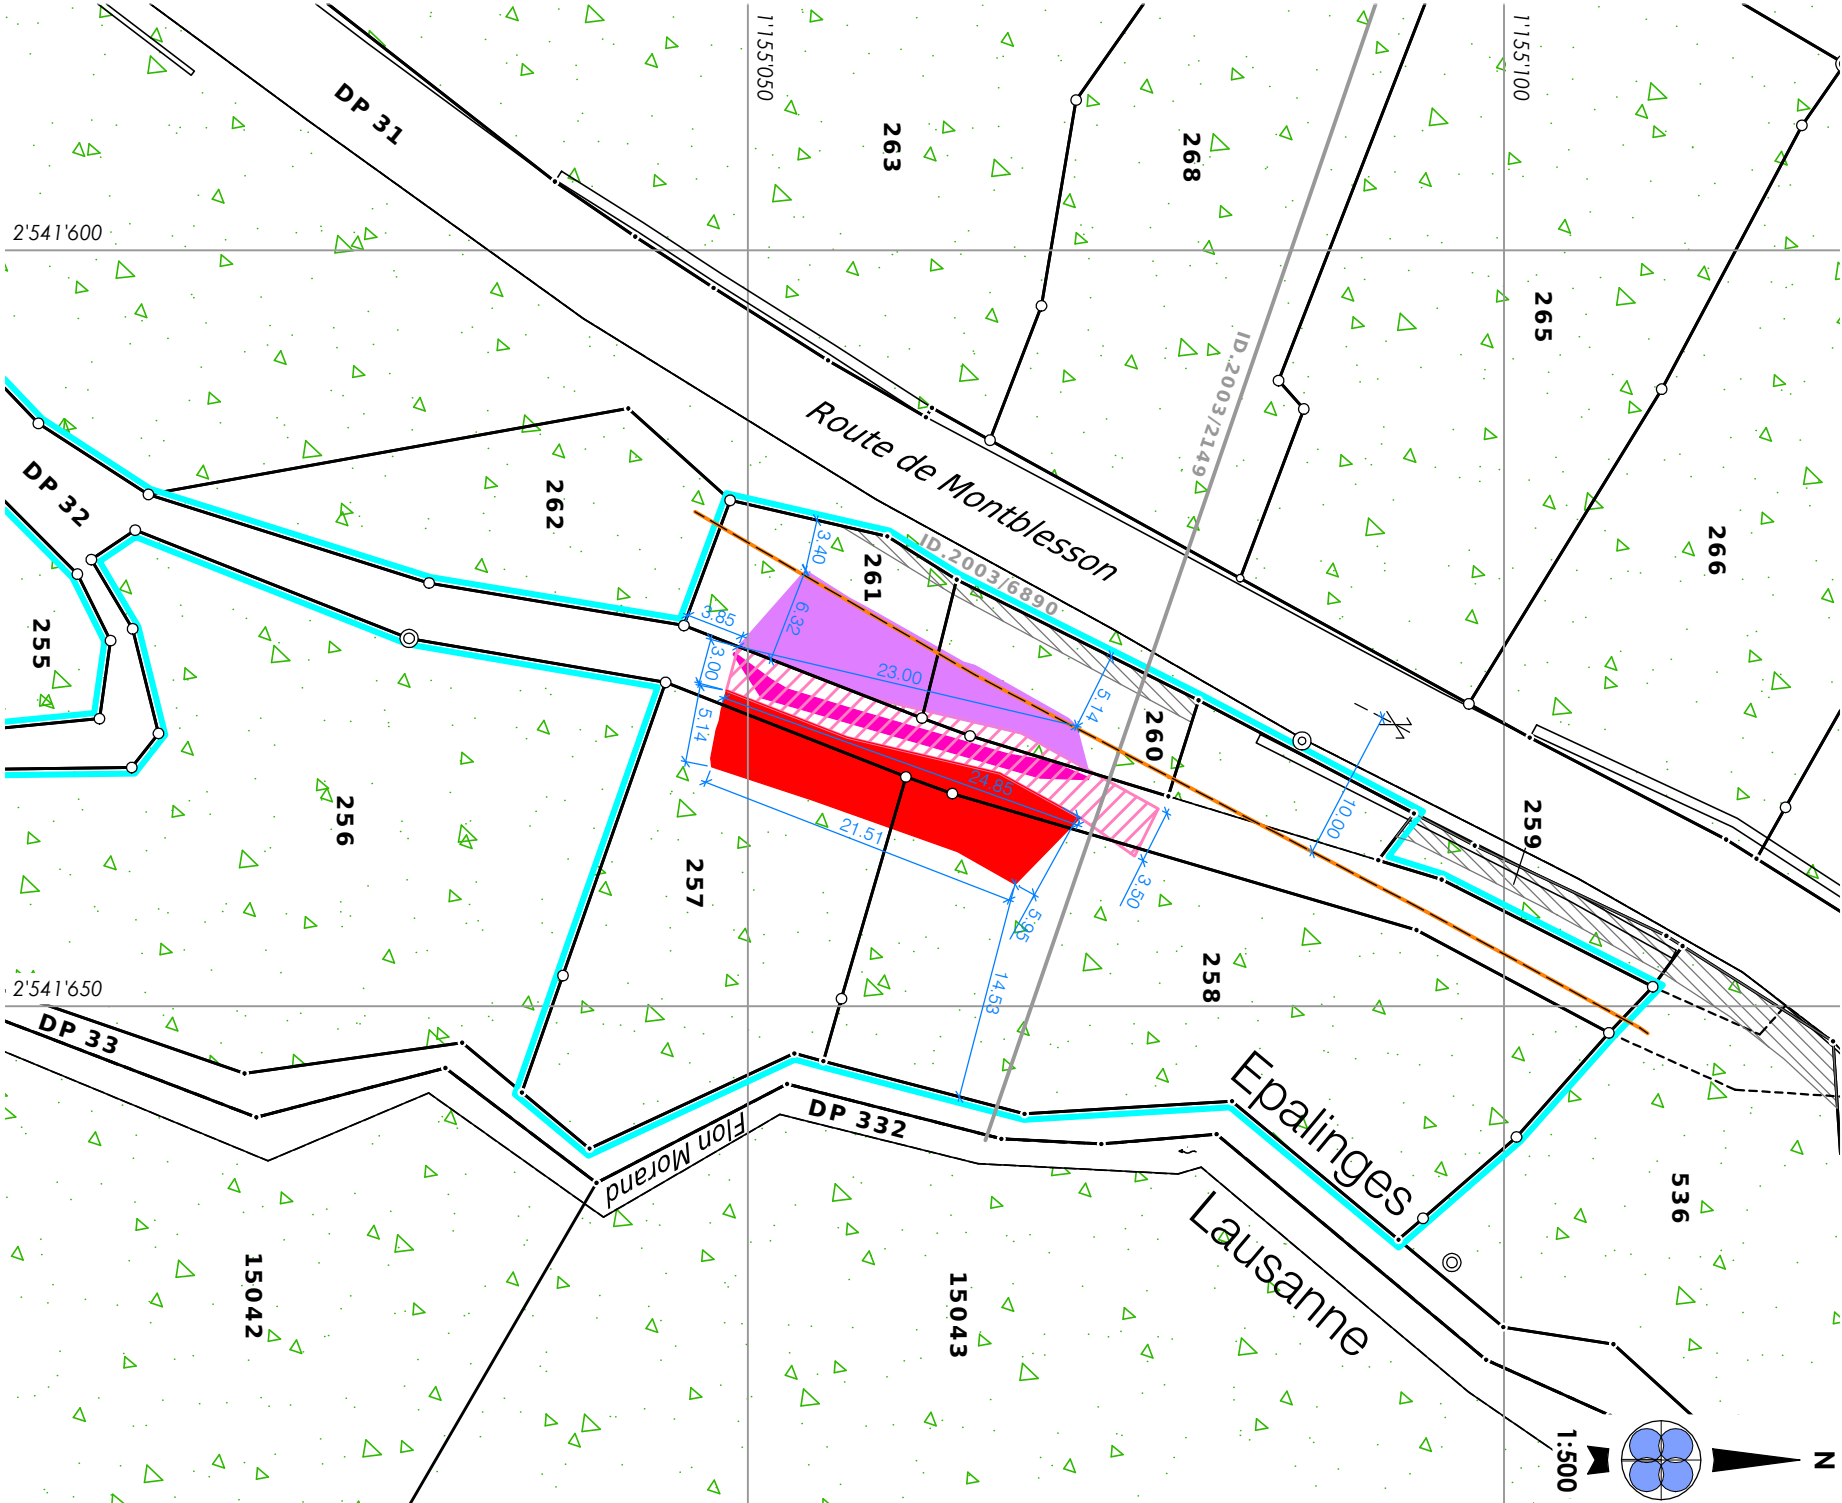

- Servitudes existantes
- 329'807 C

Candilisation(s) d'égouts ID.2003/2149 (figurée)

488'333 C

Passage public à pied ID.2003/6890 (figurée)

- Propriétaires voisins proches
- 256 -

Dernierre Jacques et Michel

259 -

Epalinges la Commune

262 -

Dernierre Jacques et Michel

536 -

Epalinges la Commune
- Chemin forestier

Talus en rondsins

Remblai

Paroi gunitée clouée