


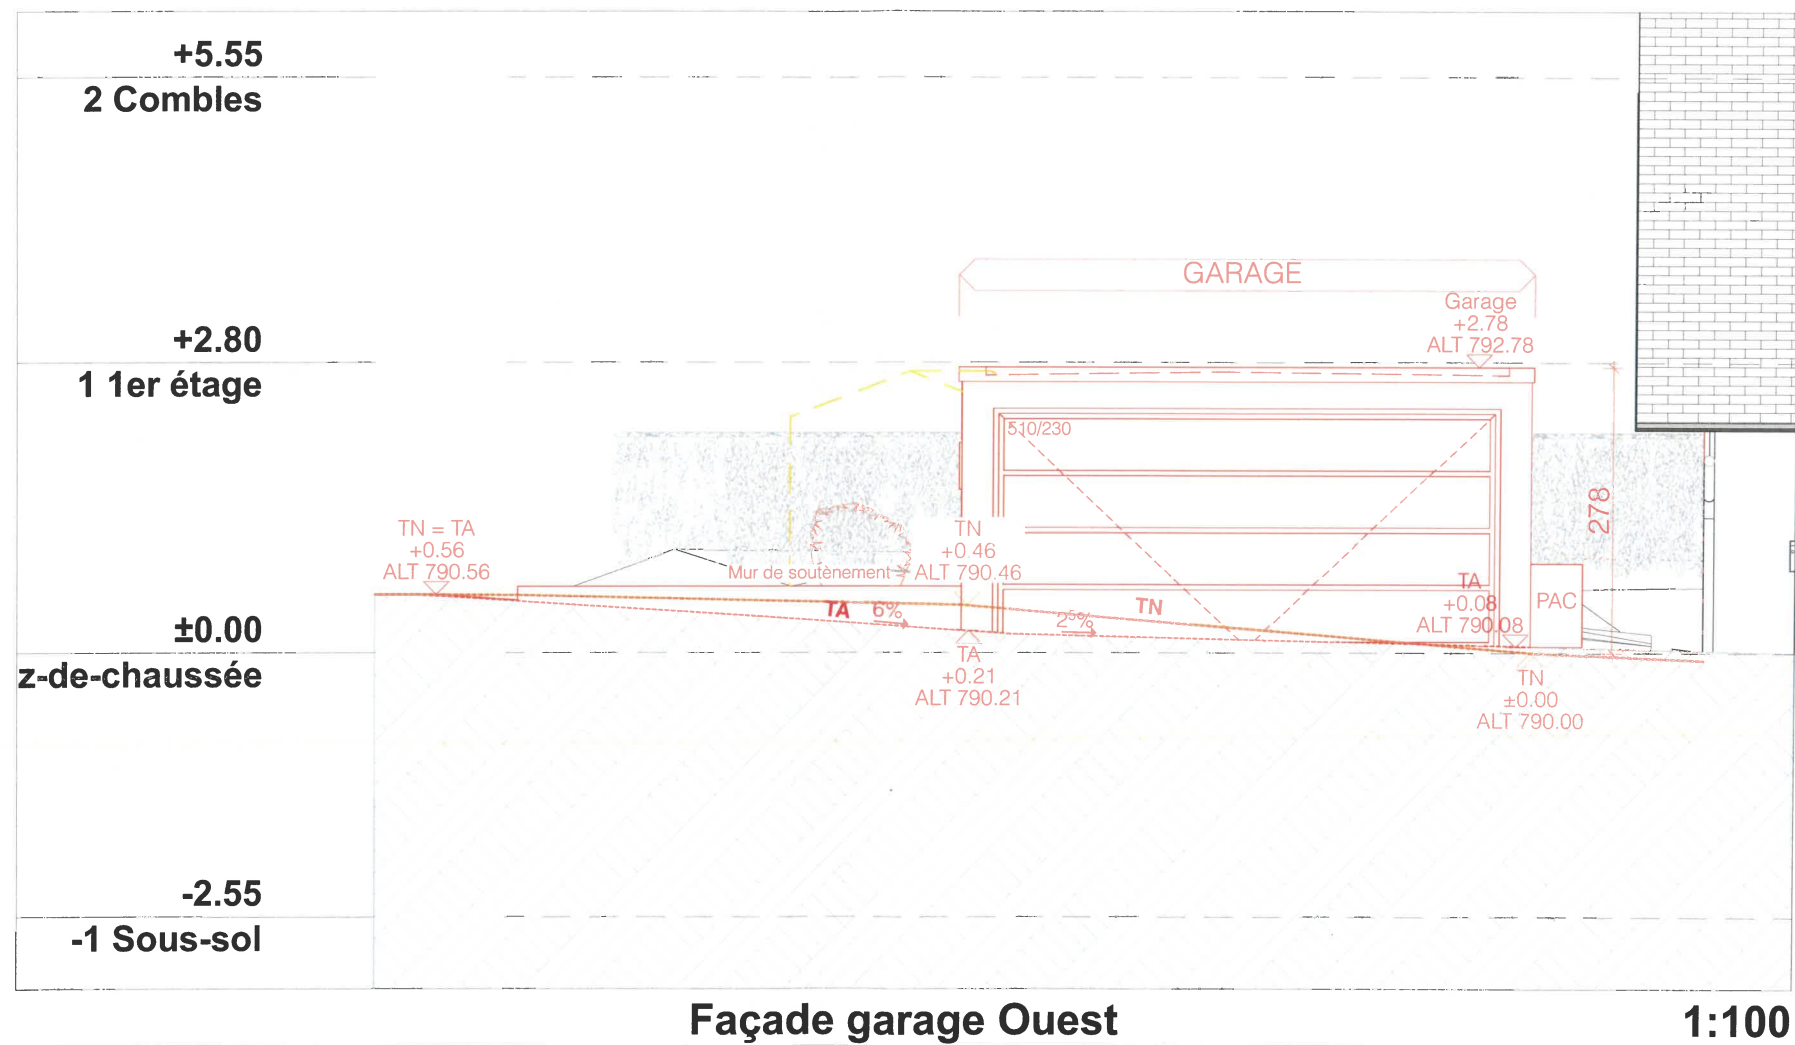

UP

Atelier UP Sàrl
Rue Etraz 4
1003 Lausanne

Ch. de la Fragnière 1
1997 Haute-Nendaz

info@atelierup.ch
021 311 06 20

**Démolition du cabanon existant et création d'un garage
et d'une piscine extérieur avec PAC**

Chemin Près-les-Bois 46, 1066 Epalinges
Propriétaire: Polak Lenka et Martin

Numéro CAMAC : 246933
Numéro de parcelle : 1550

EXISTANT 
DEMOLITION 
NOUVEAU 

MAE
246933-218-002
Façade Ouest garage
Format : A3
Ech. : 1:100
Date création: 17.03.2026
Dessin : AJ

Signatures

Propriétaires

Architecte