


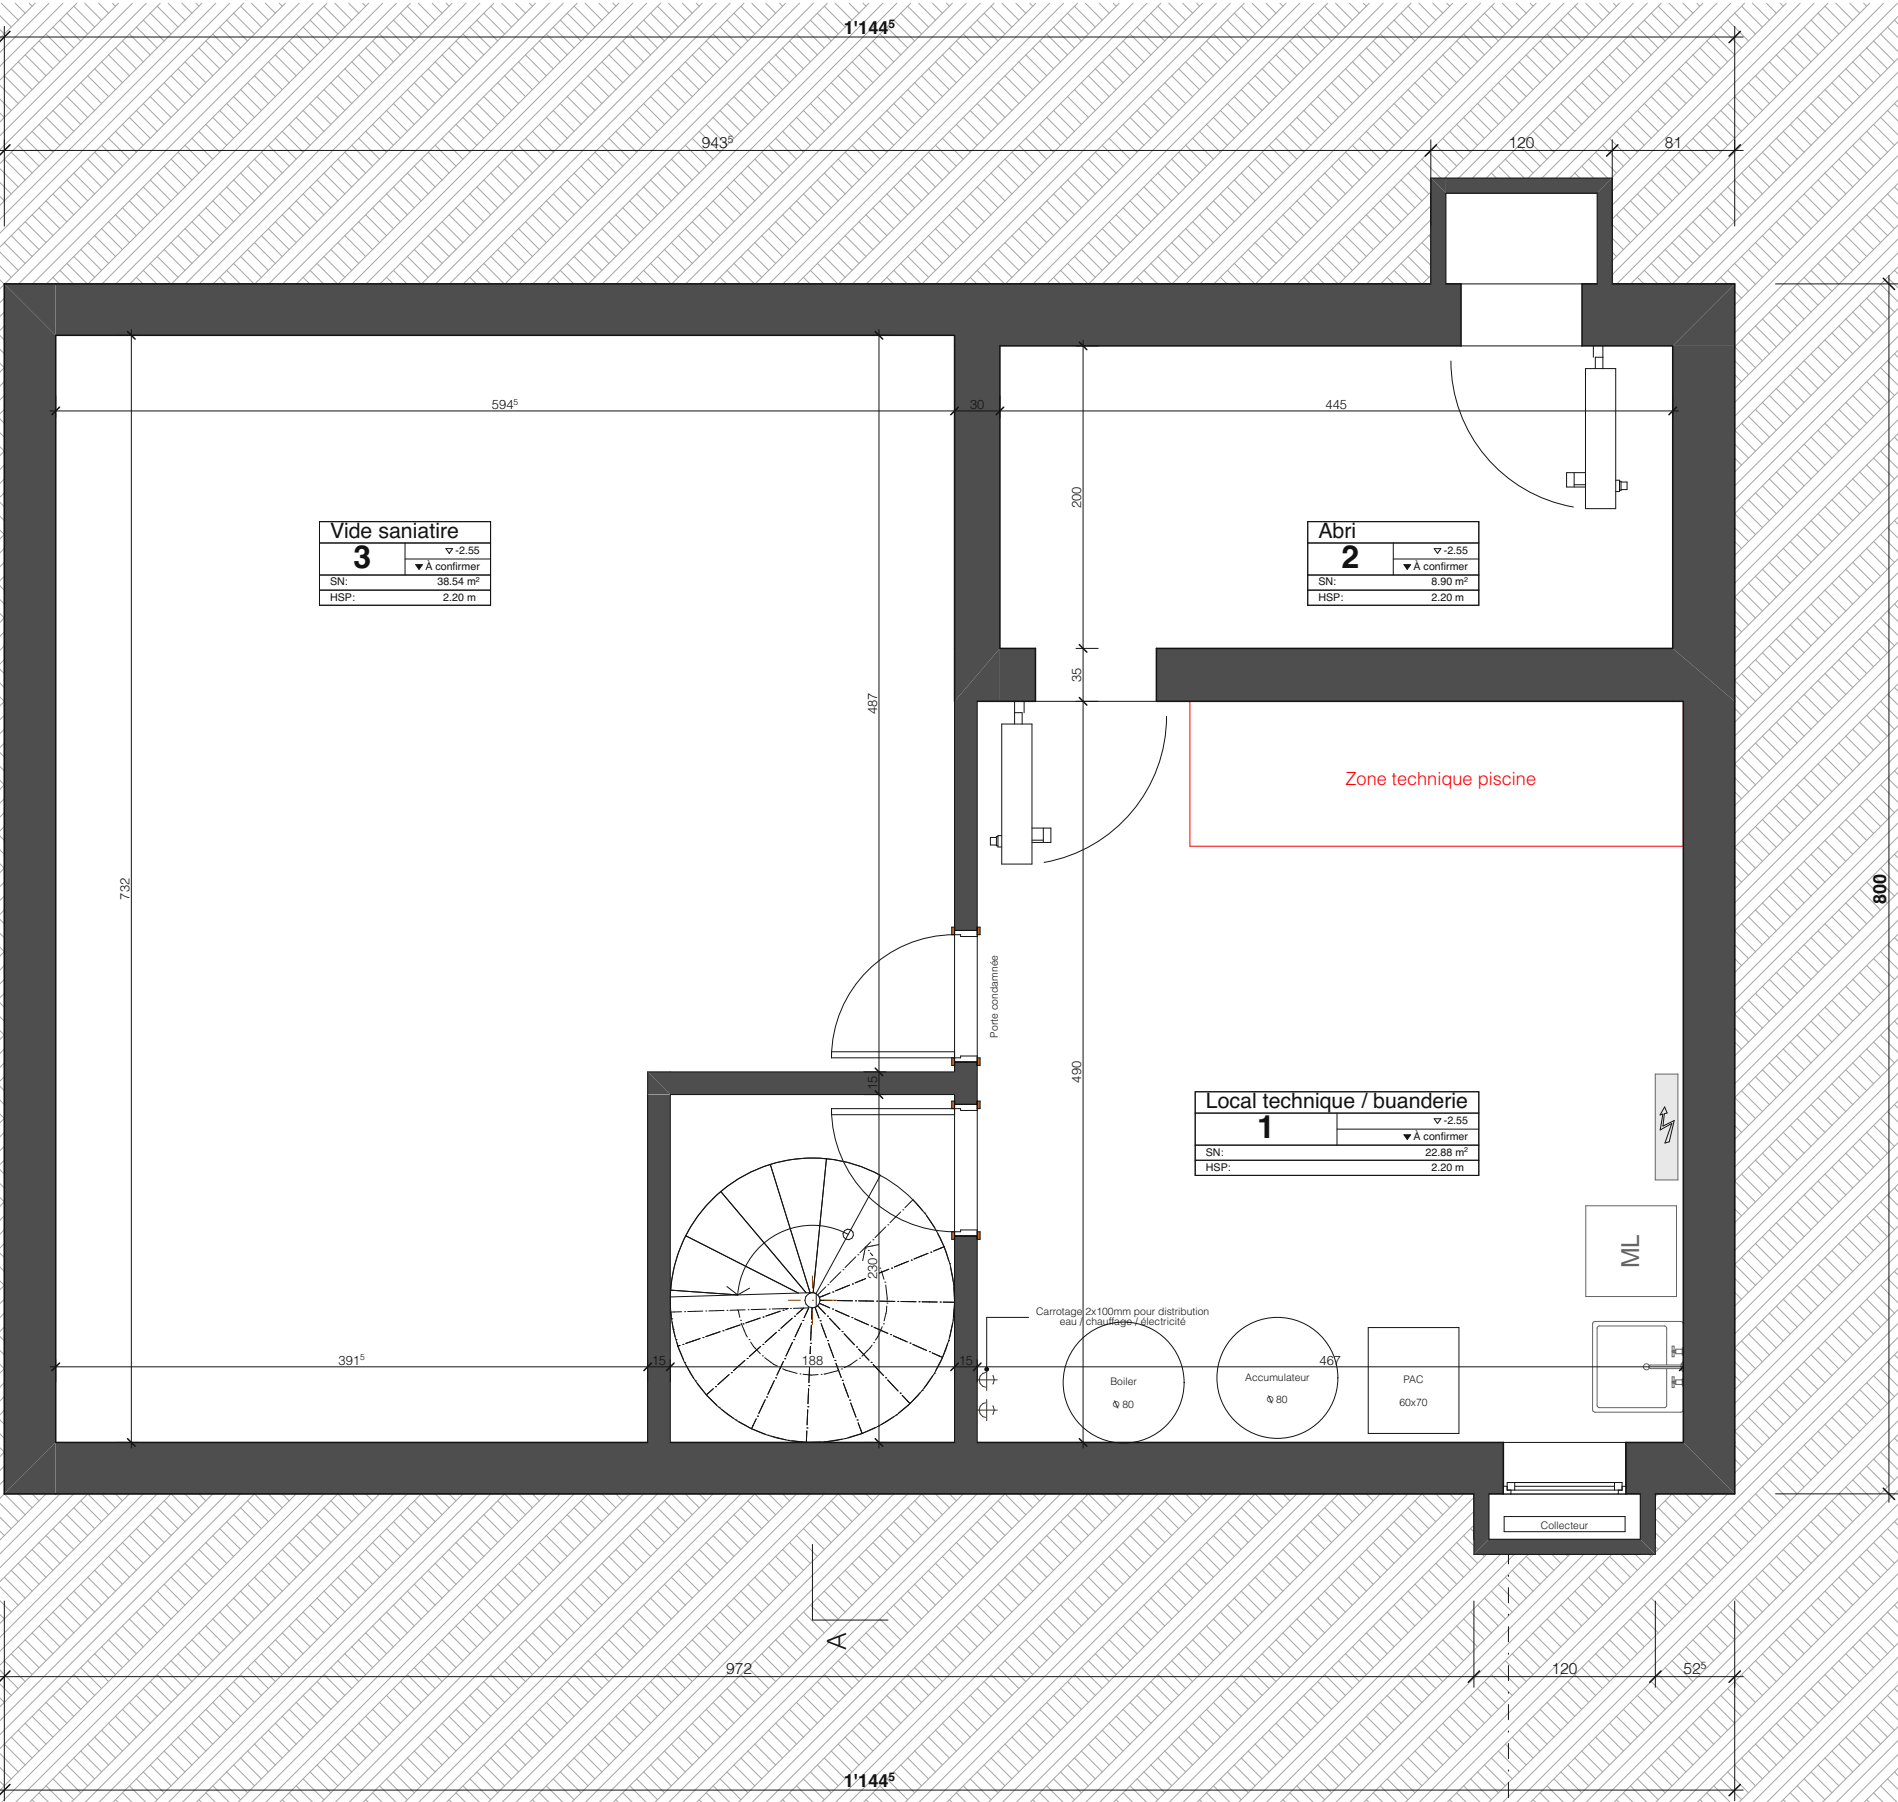

Atelier UP Sàrl
Rue Etraz 4
1003 Lausanne
Ch. de la Fragnière 1
1997 Haute-Nendaz
info@atelierup.ch
021 311 06 20

218 - Polak
Chemin Près-les-Bois 46 Epalinges 1066
Propriétaire: Polak Lenka et Martin
Numéro CAMAC : 243408
Numéro de parcelle : 1550

EXISTANT 
DEMOLITION 
NOUVEAU 
EXE
218_001
Sous-sols
Format : A3
Ech. : 1:50
Date : 05.08.2025
Dessin :AJ

INDICE

Modifications

L'entrepreneur est tenu de signaler toute erreur ou défaut qu'il constate en cours d'exécution. (SIA 118, art. 25)