


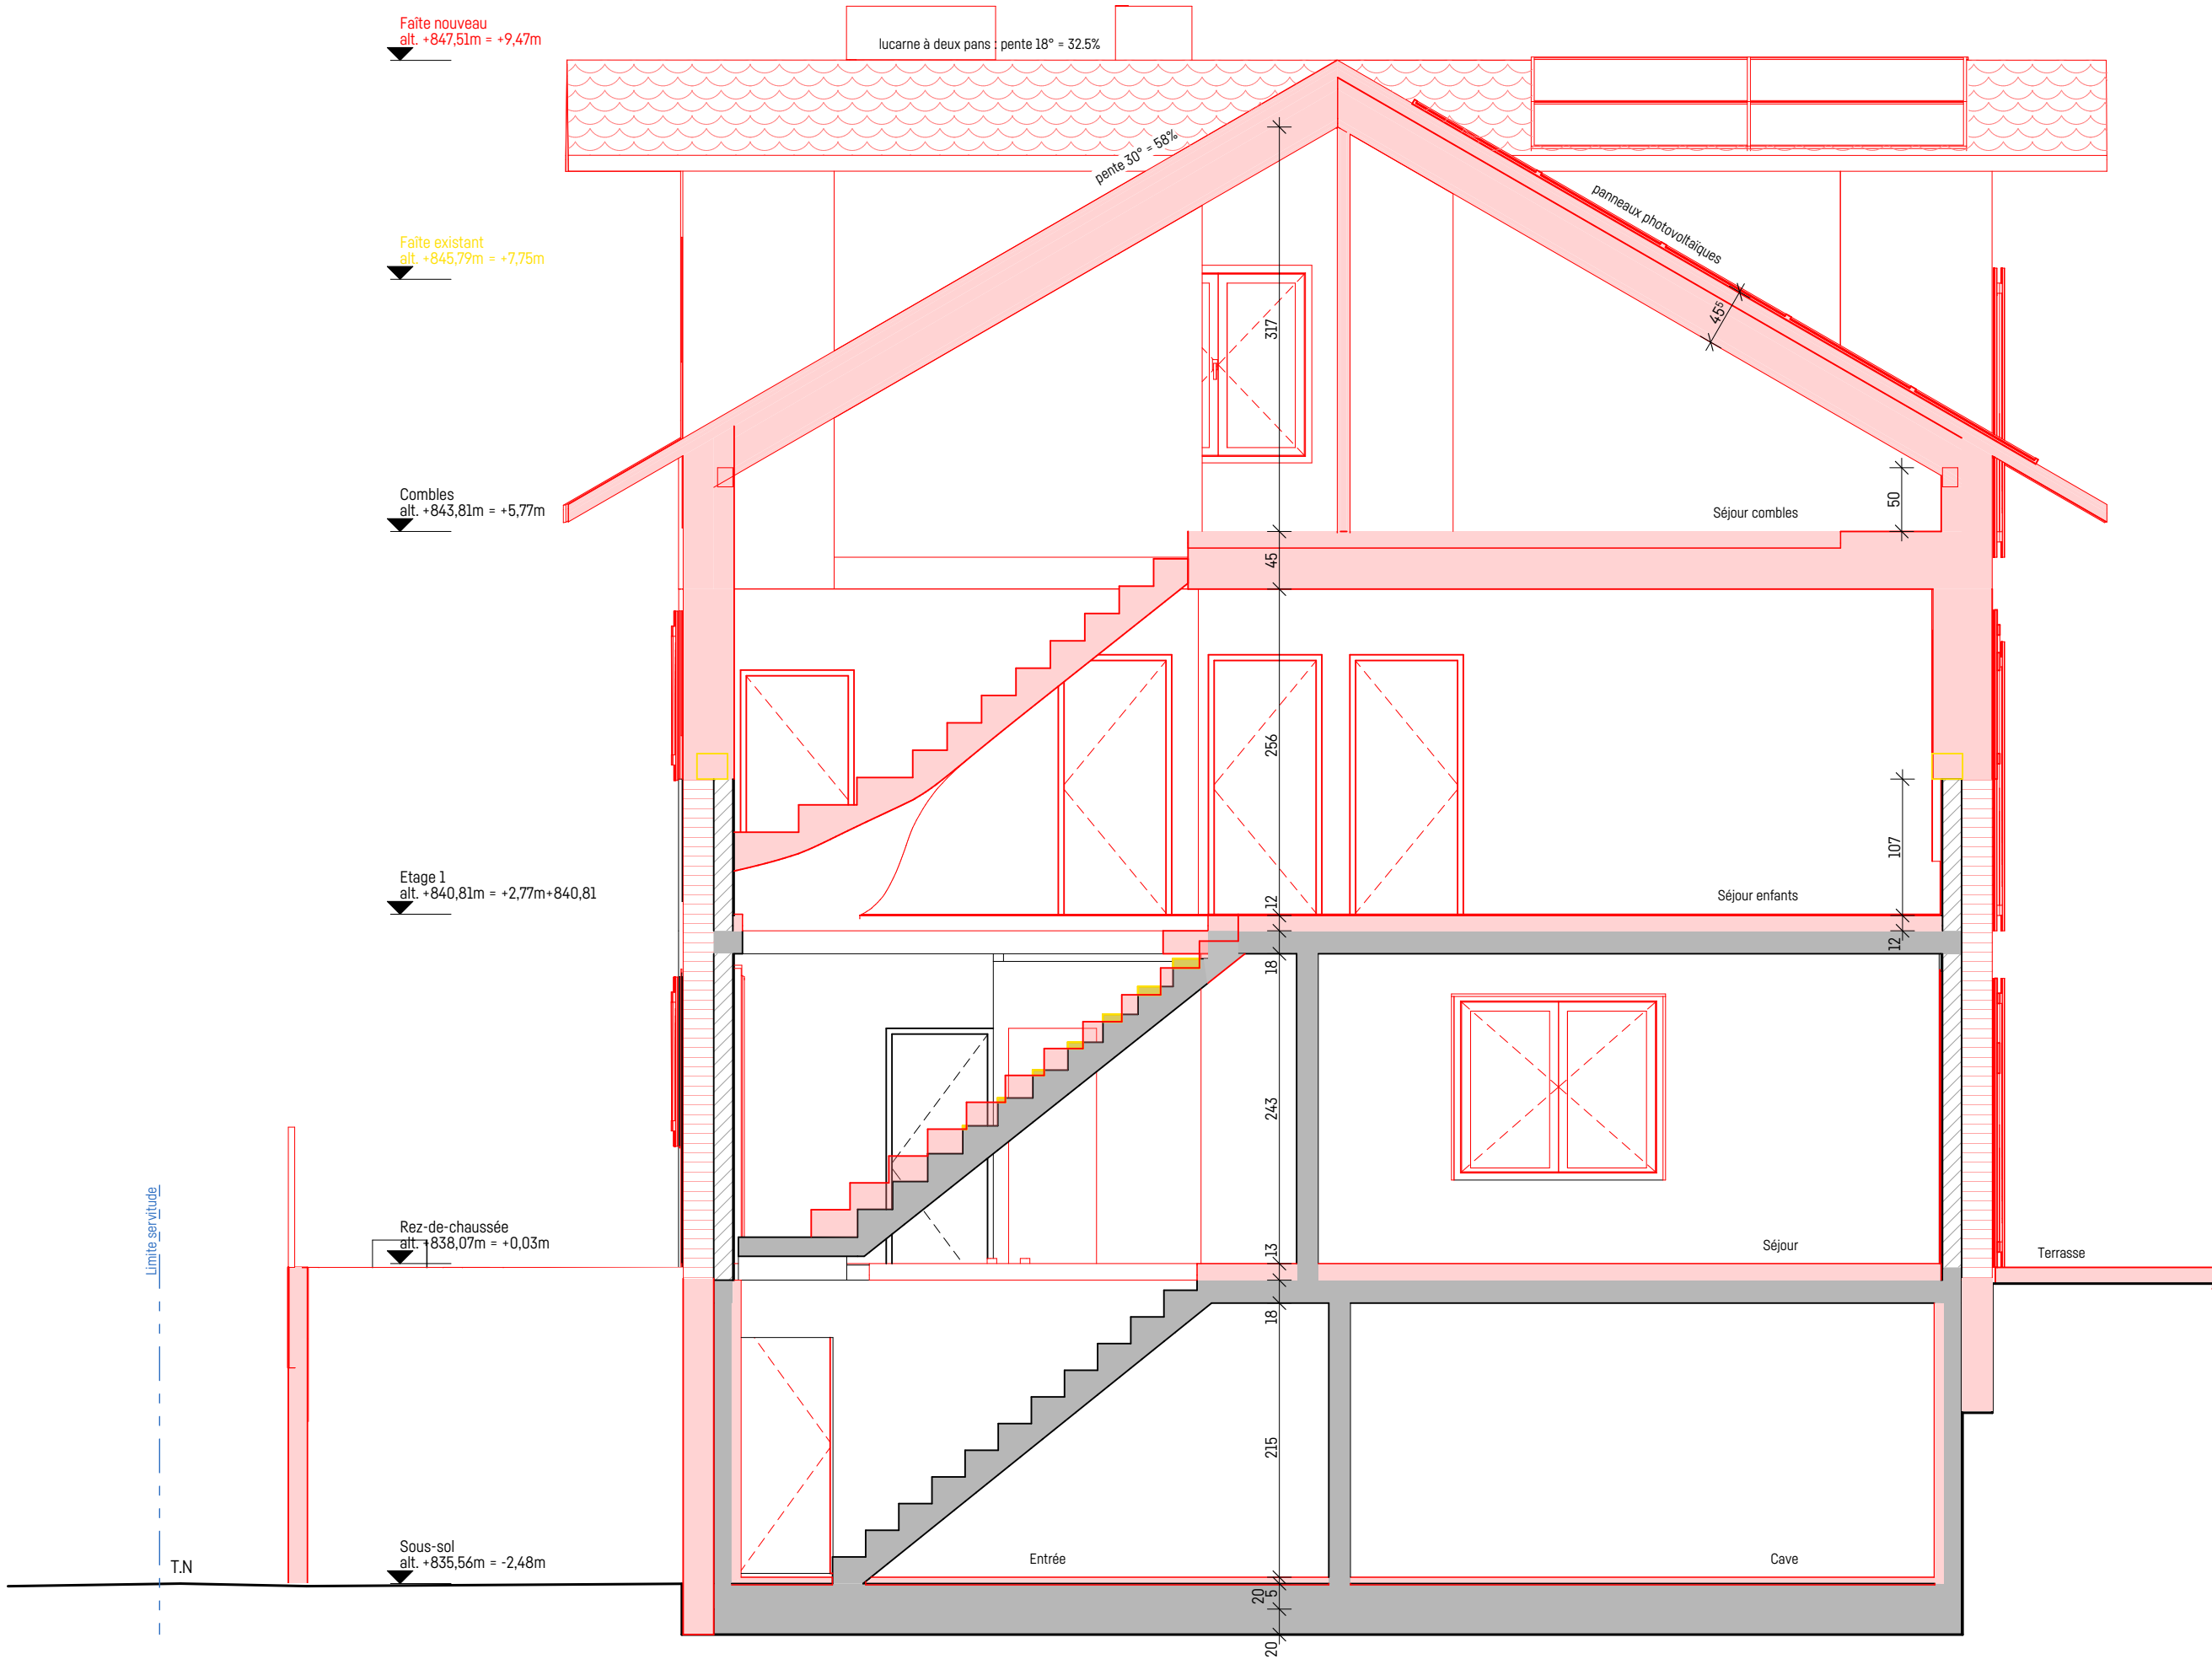

| 169                                                                                    | COUPE                        | Phase                            | MAITRE D'OUVRAGE                                         |   |  |
|----------------------------------------------------------------------------------------|------------------------------|----------------------------------|----------------------------------------------------------|---|--|
| Maison Duruz                                                                           | Coupe A-A                    | ENQUÊTE                          | Mme. et M.<br>Près les Bois 64a<br>TEL. +41 77 505 11 09 | DURUZ<br>1066 Epalinges                                                                                              |  |
| Rénovation et surélévation d'un villa<br>Chemin du Prez-Buchilly 24a<br>1066 Epalinges | échelle<br>format<br>fichier | n° plan<br>créé le<br>modifié le | 169_MAE_AR_AA<br>05.12.2025 / tm<br>26.06.2026 / tm      | WIDMER ARCHITECTES SA<br>CH - 1004 LAUSANNE<br>TEL. 021/601.12.28<br>FAX 021/601.12.82<br>info@widmer-architectes.ch |  |