


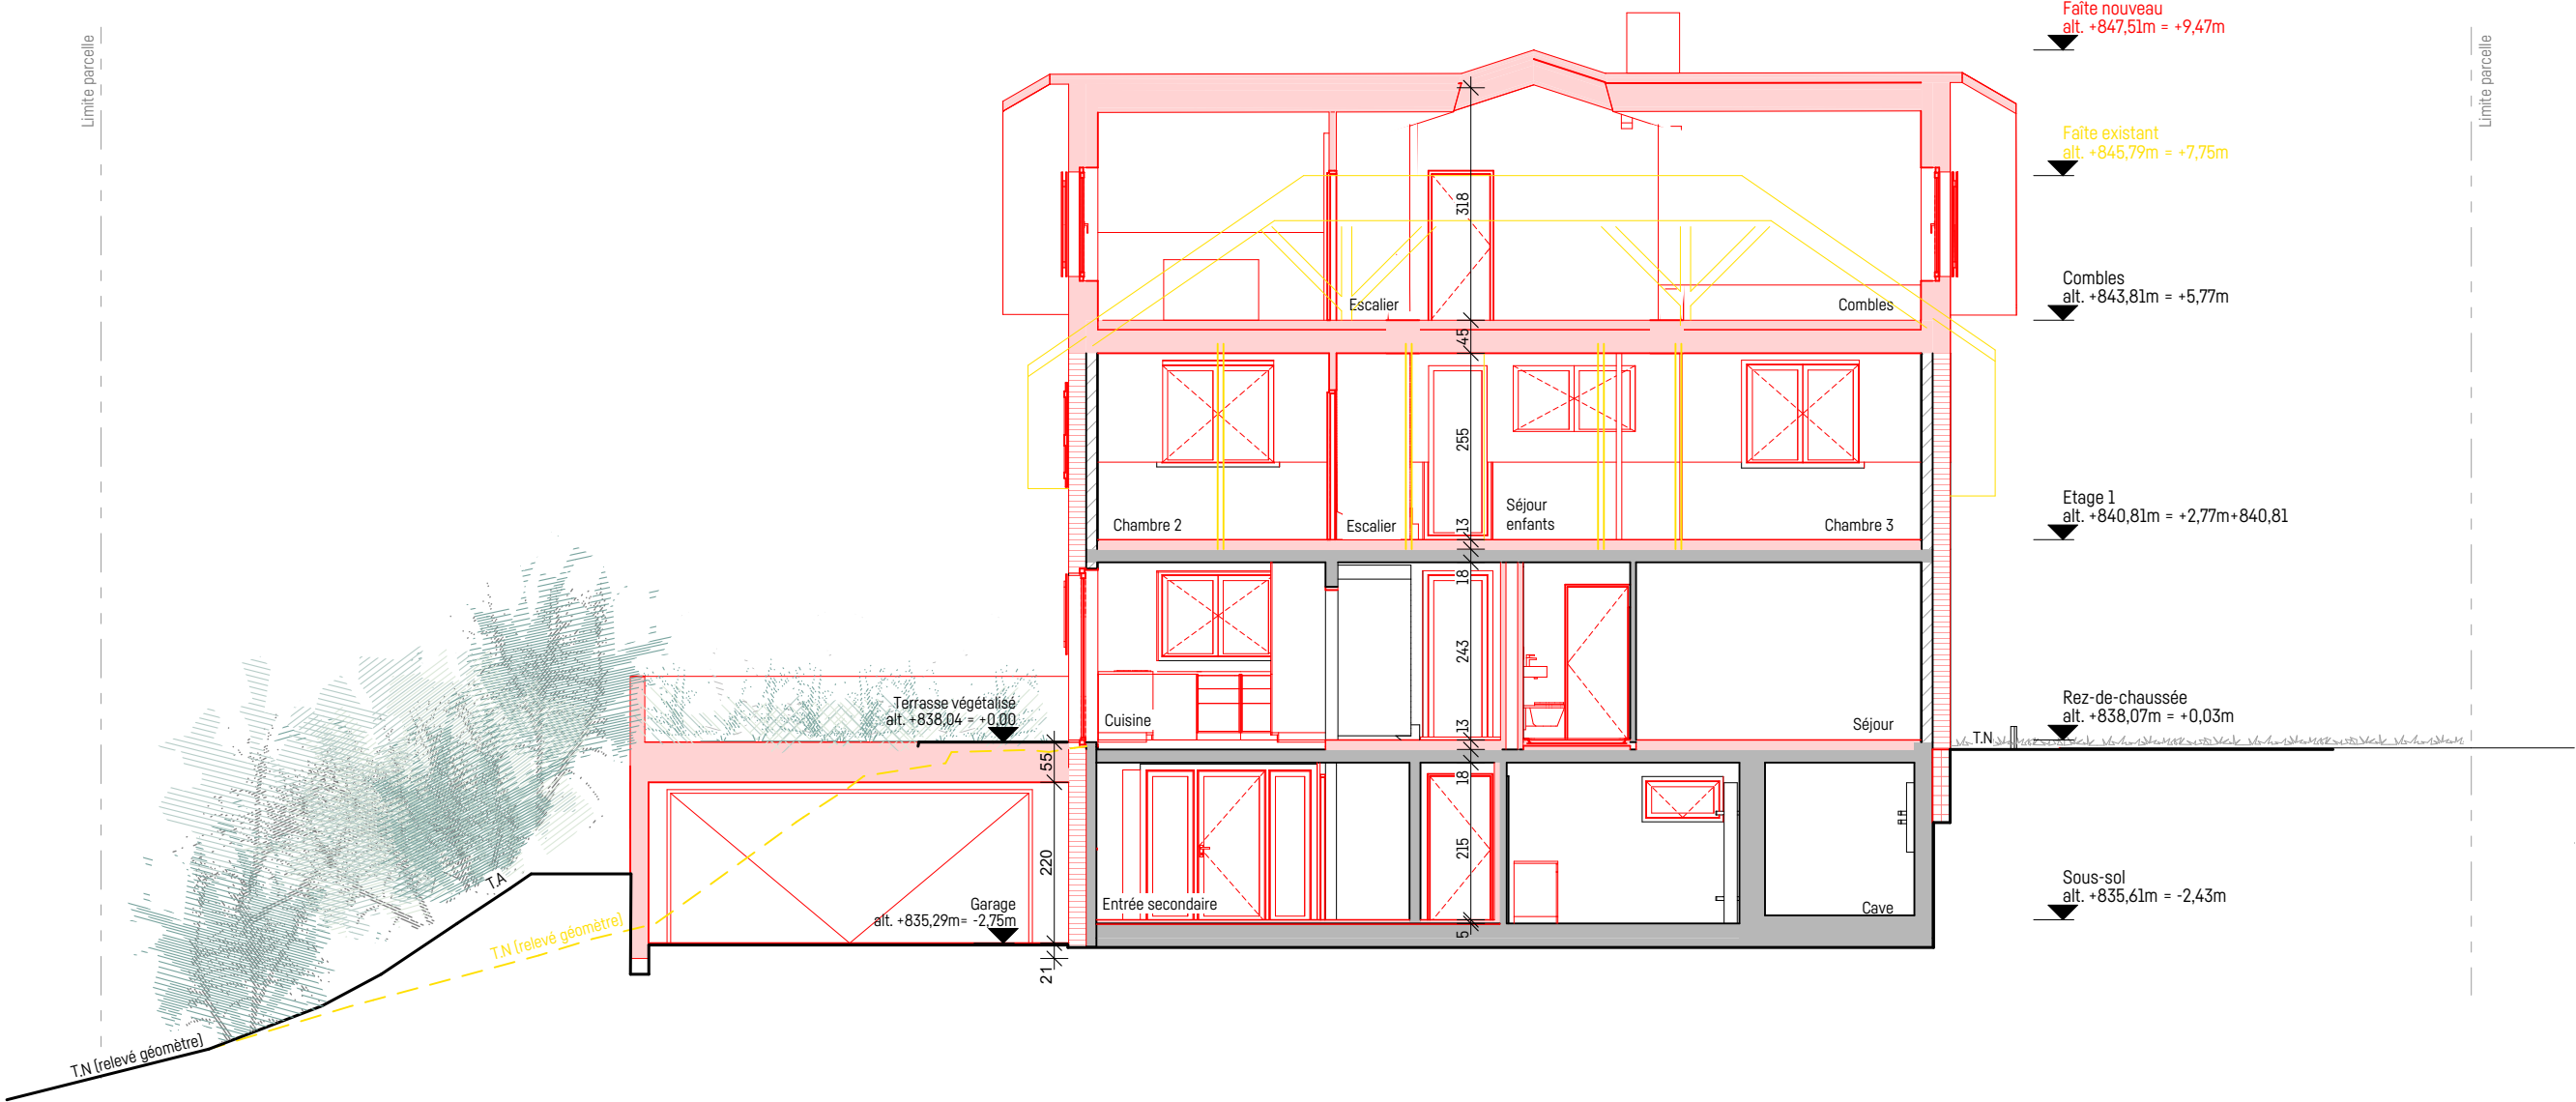

169	COUPE		Phase		MAITRE D'OUVRAGE	
	Coupe B-B	échelle format fichier	ENQUÊTE	ENQUÊTE	Mme. et M. Prés les Bois 64a TEL.	SA CH - 1004 LAUSANNE TEL. 021/601.12.82 FAX 021/601.12.28 info@widmer-architectes.ch
Maison Duruz		1:100 A3			1066 Epalinges +41 77 505 11 09	
Rénovation et surélévation d'un villa Chemin du Prez-Buchilly 24a 1066 Epalinges			n° plan créé le modifié le	169_MAE_AR_BB 05.12.2025 / tm 26.06.2026 / tm		