


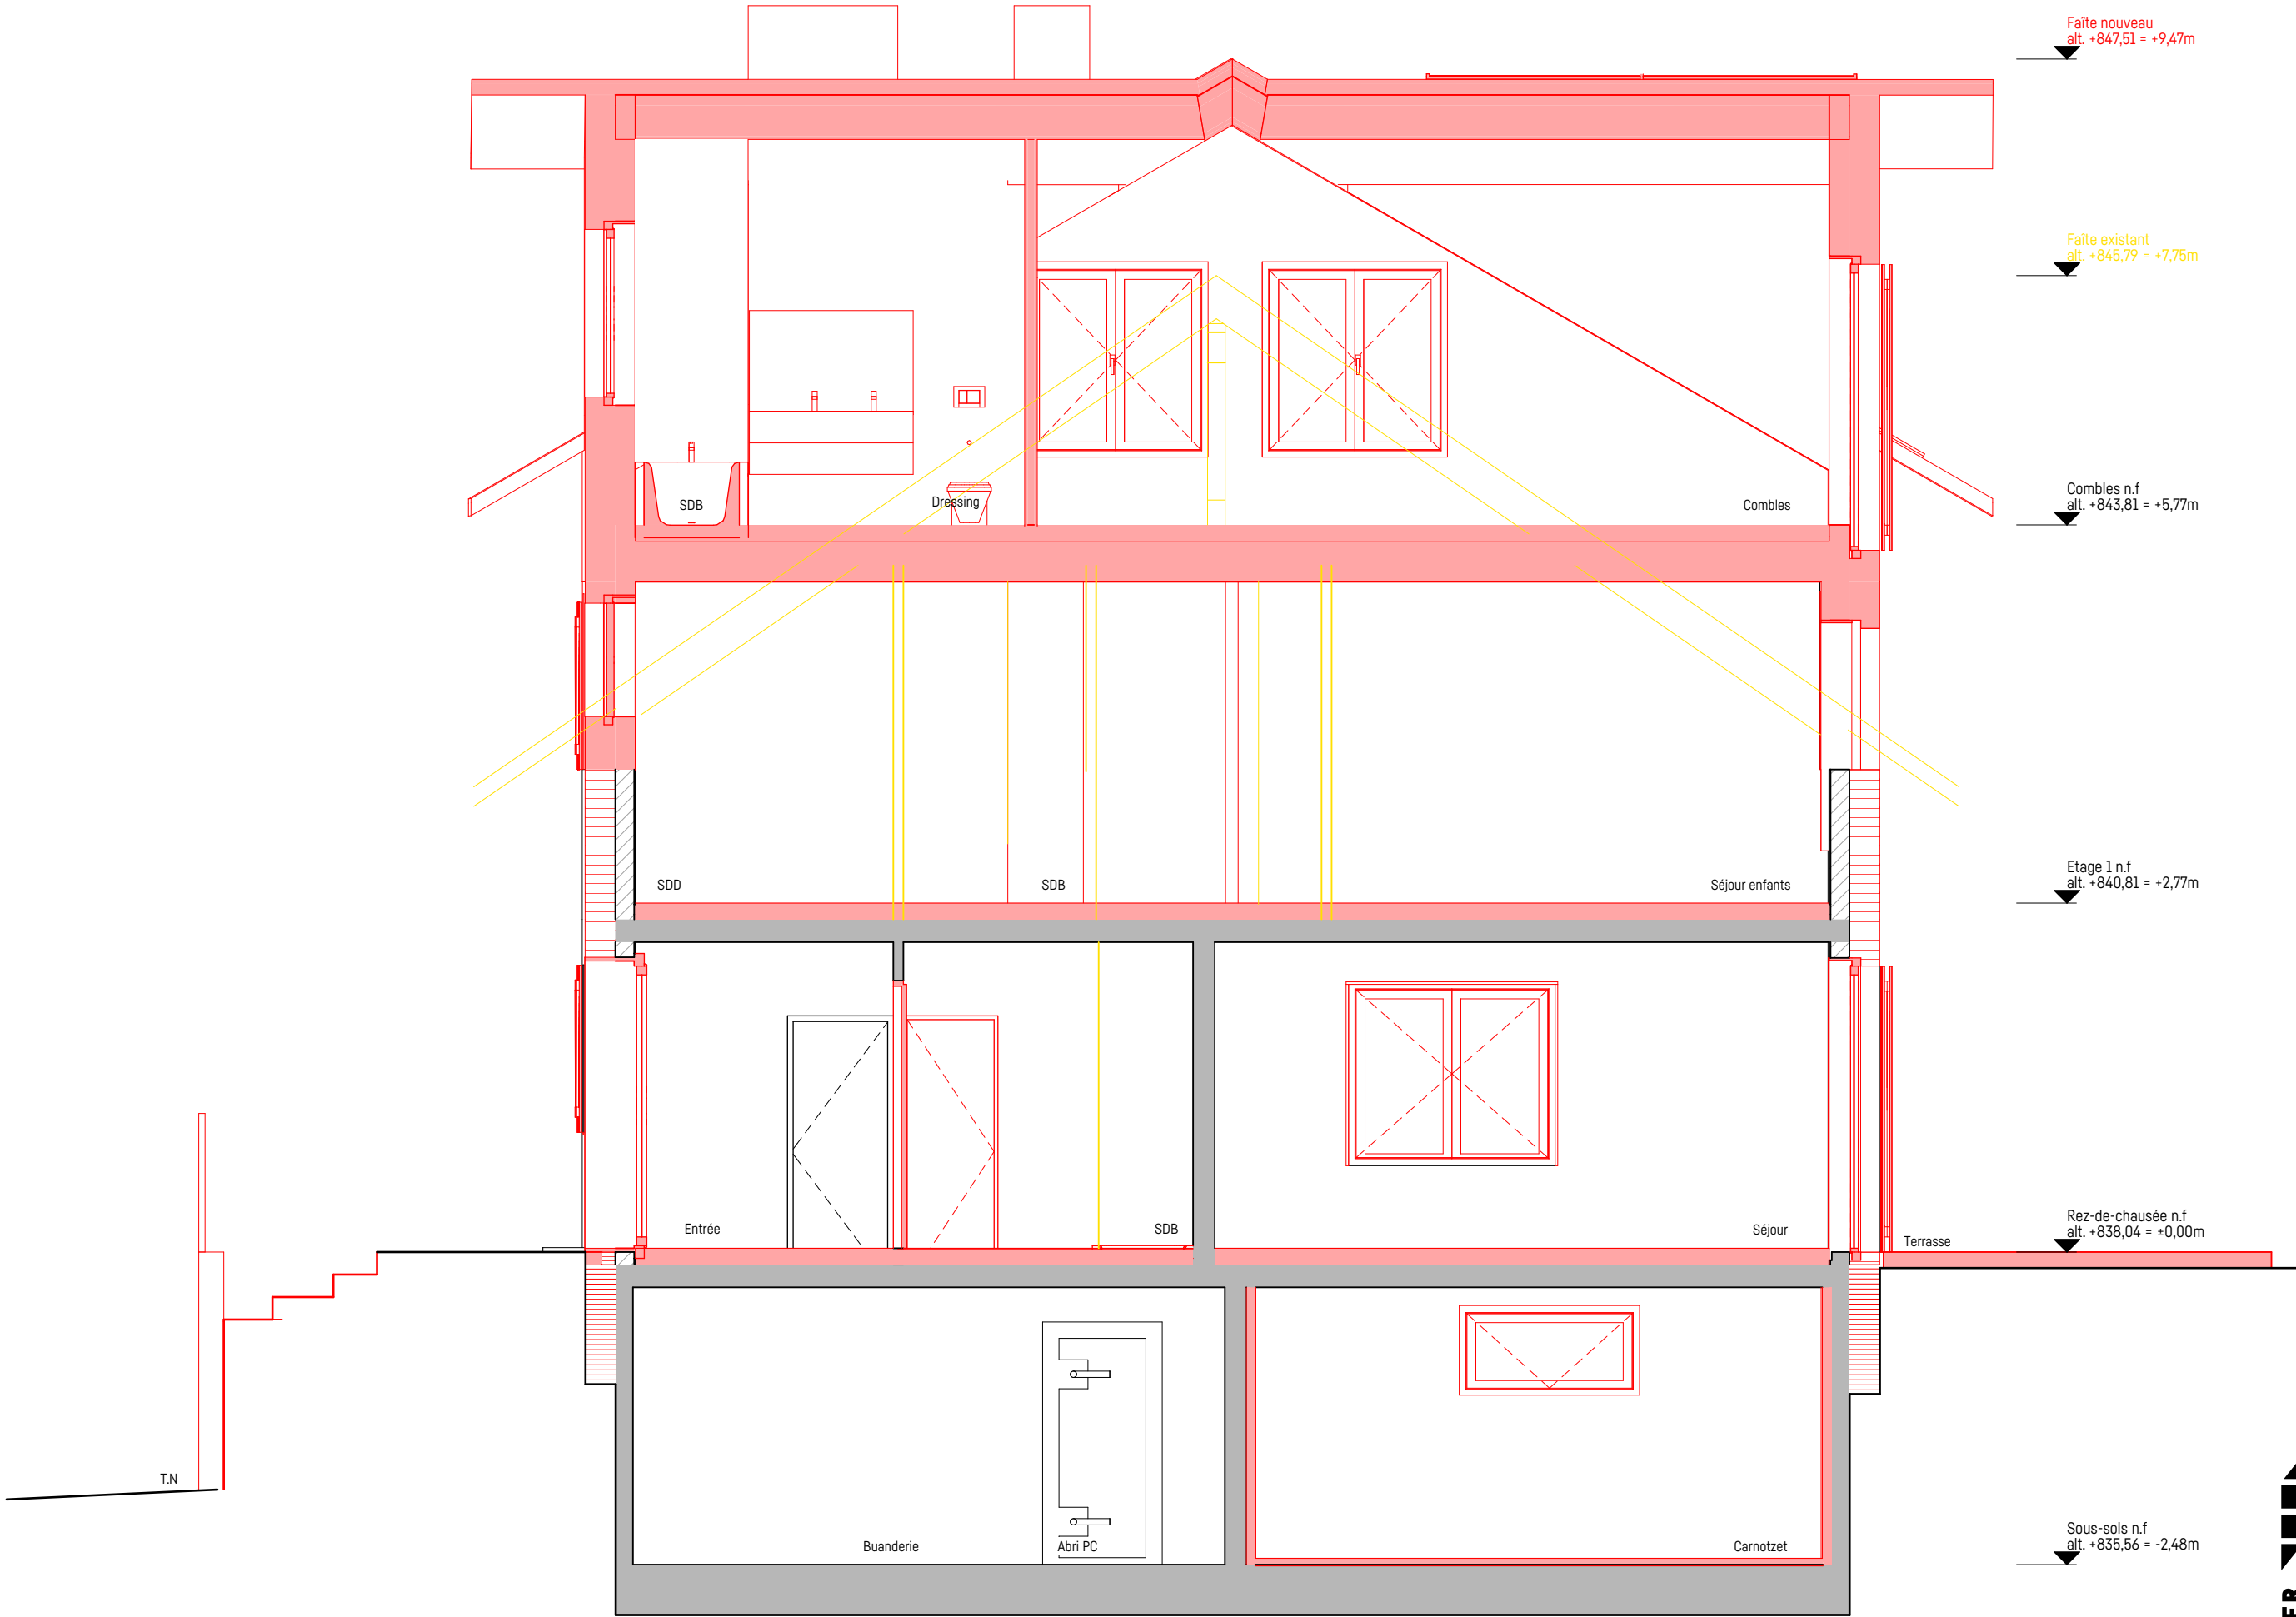

169	Maison Duruz	Rénovation et surélévation d'un villa Chemin du Prez-Buchilly 24a 1066 Epalinges	COUPE		Phase		MAITRE D'OUVRAGE			
			Coupe C-C	échelle format fichier	1:50 A3 169_SOU_AR	n° plan créé le modifié le	169_MAE_AR_CC 05.12.2025 / tm 26.06.2026 / tm	ENQUÊTE	Mme. et M. Prés les Bois 64a TEL. +41 77 505 11 09	DURUZ 1066 Epalinges +41 77 505 11 09
			WIDMER ARCHITECTES SA		CH - 1004 LAUSANNE AVENUE DE SEVELIN 32A TEL 021/601.12.28 FAX 021/601.12.82 EMAIL info@widmer-architectes.ch					