


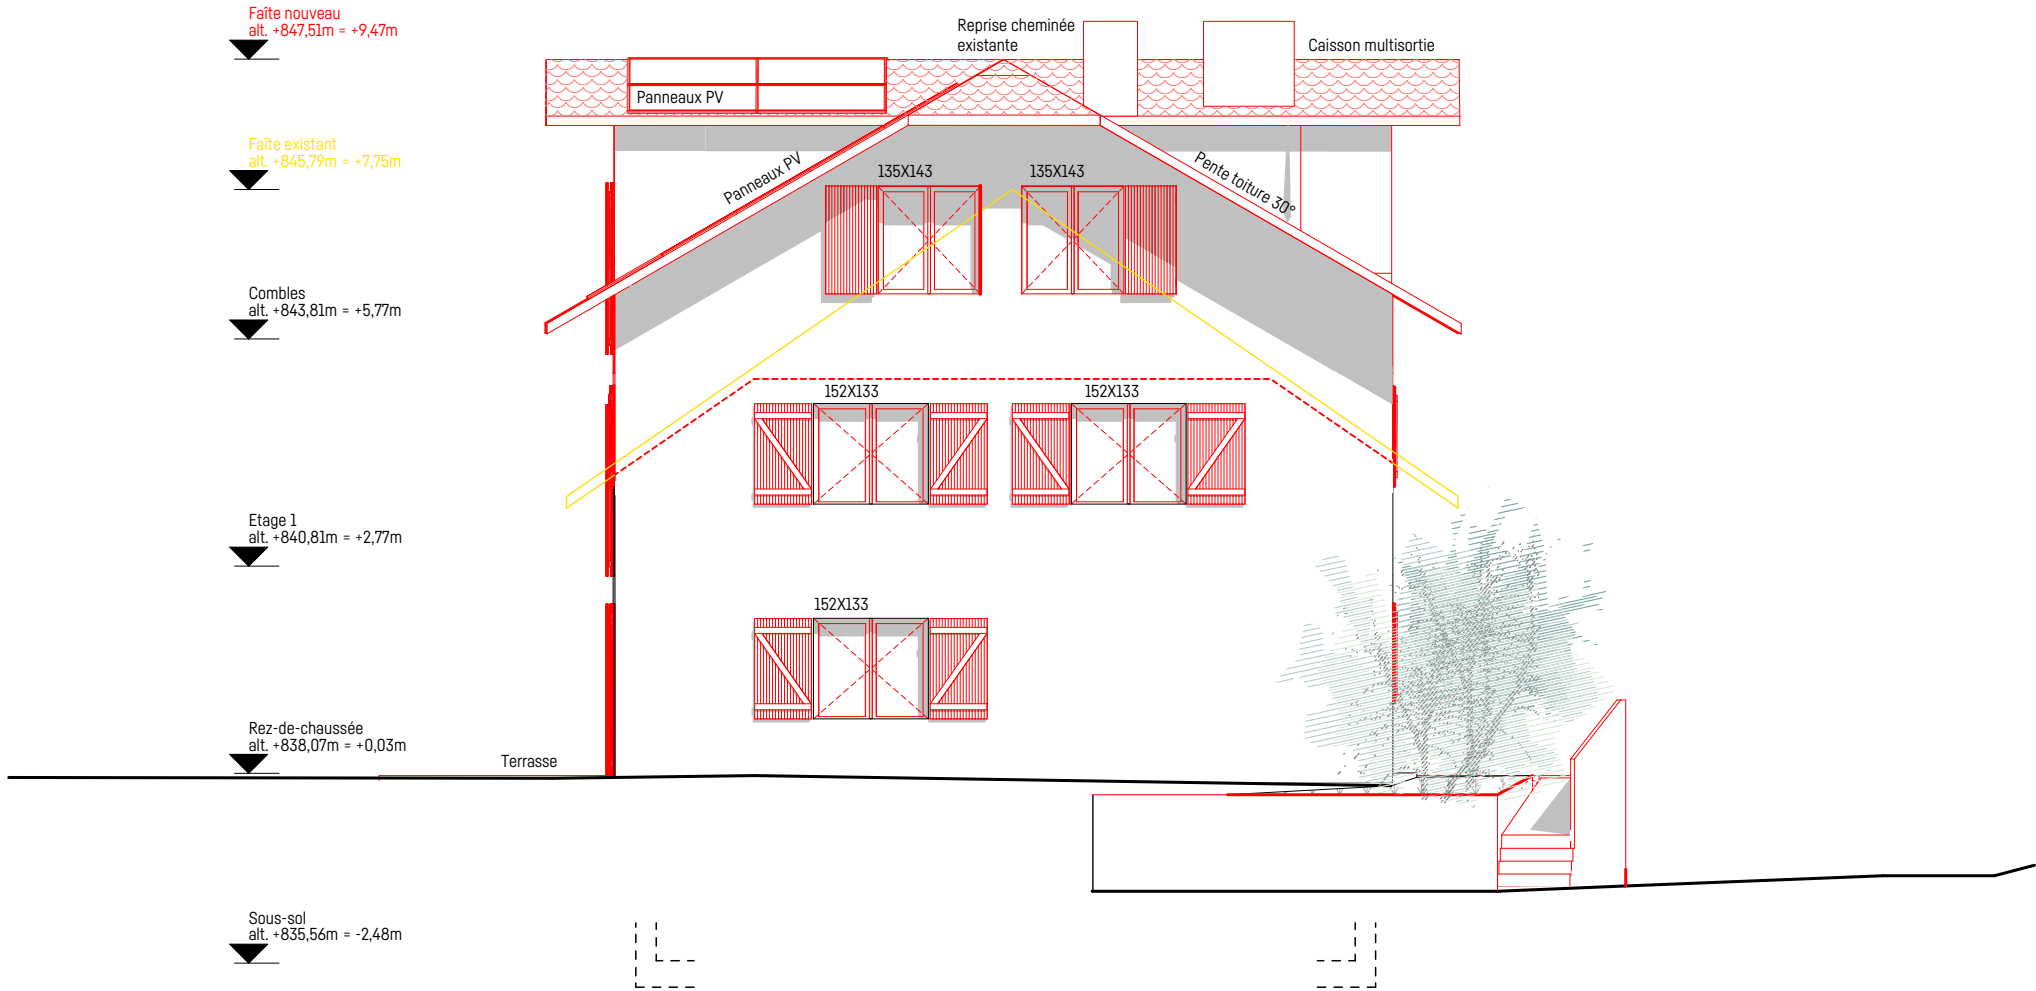

		EXISTANT	A CONSTRUIRE	A DEMOLIR
169	ELEVATION			
Maison Duruz	Façade est	ENQUÊTE		
Rénovation et surélévation d'un villa Chemin du Prez-Buchilly 24a 1066 Epalinges	échelle format fichier	1:50, 1:100 A3 169_SOU_AR	Phase	
		n° plan créé le modifié le	MAITRE D'OUVRAGE	
		169_MAE_AR_F-E 01.12.2025 / tm 28.06.2026 / tm	Mme. et M. Duruz Près les Bois 64a 1066 Epalinges TEL. +41 77 505 11 09 TEL. +41 77 505 11 09	
			WIDMER ARCHITECTES SA CH - 1004 LAUSANNE TEL. 021/601.12.82 FAX. 021/601.12.82 EMAIL info@widmer-architectes.ch	