


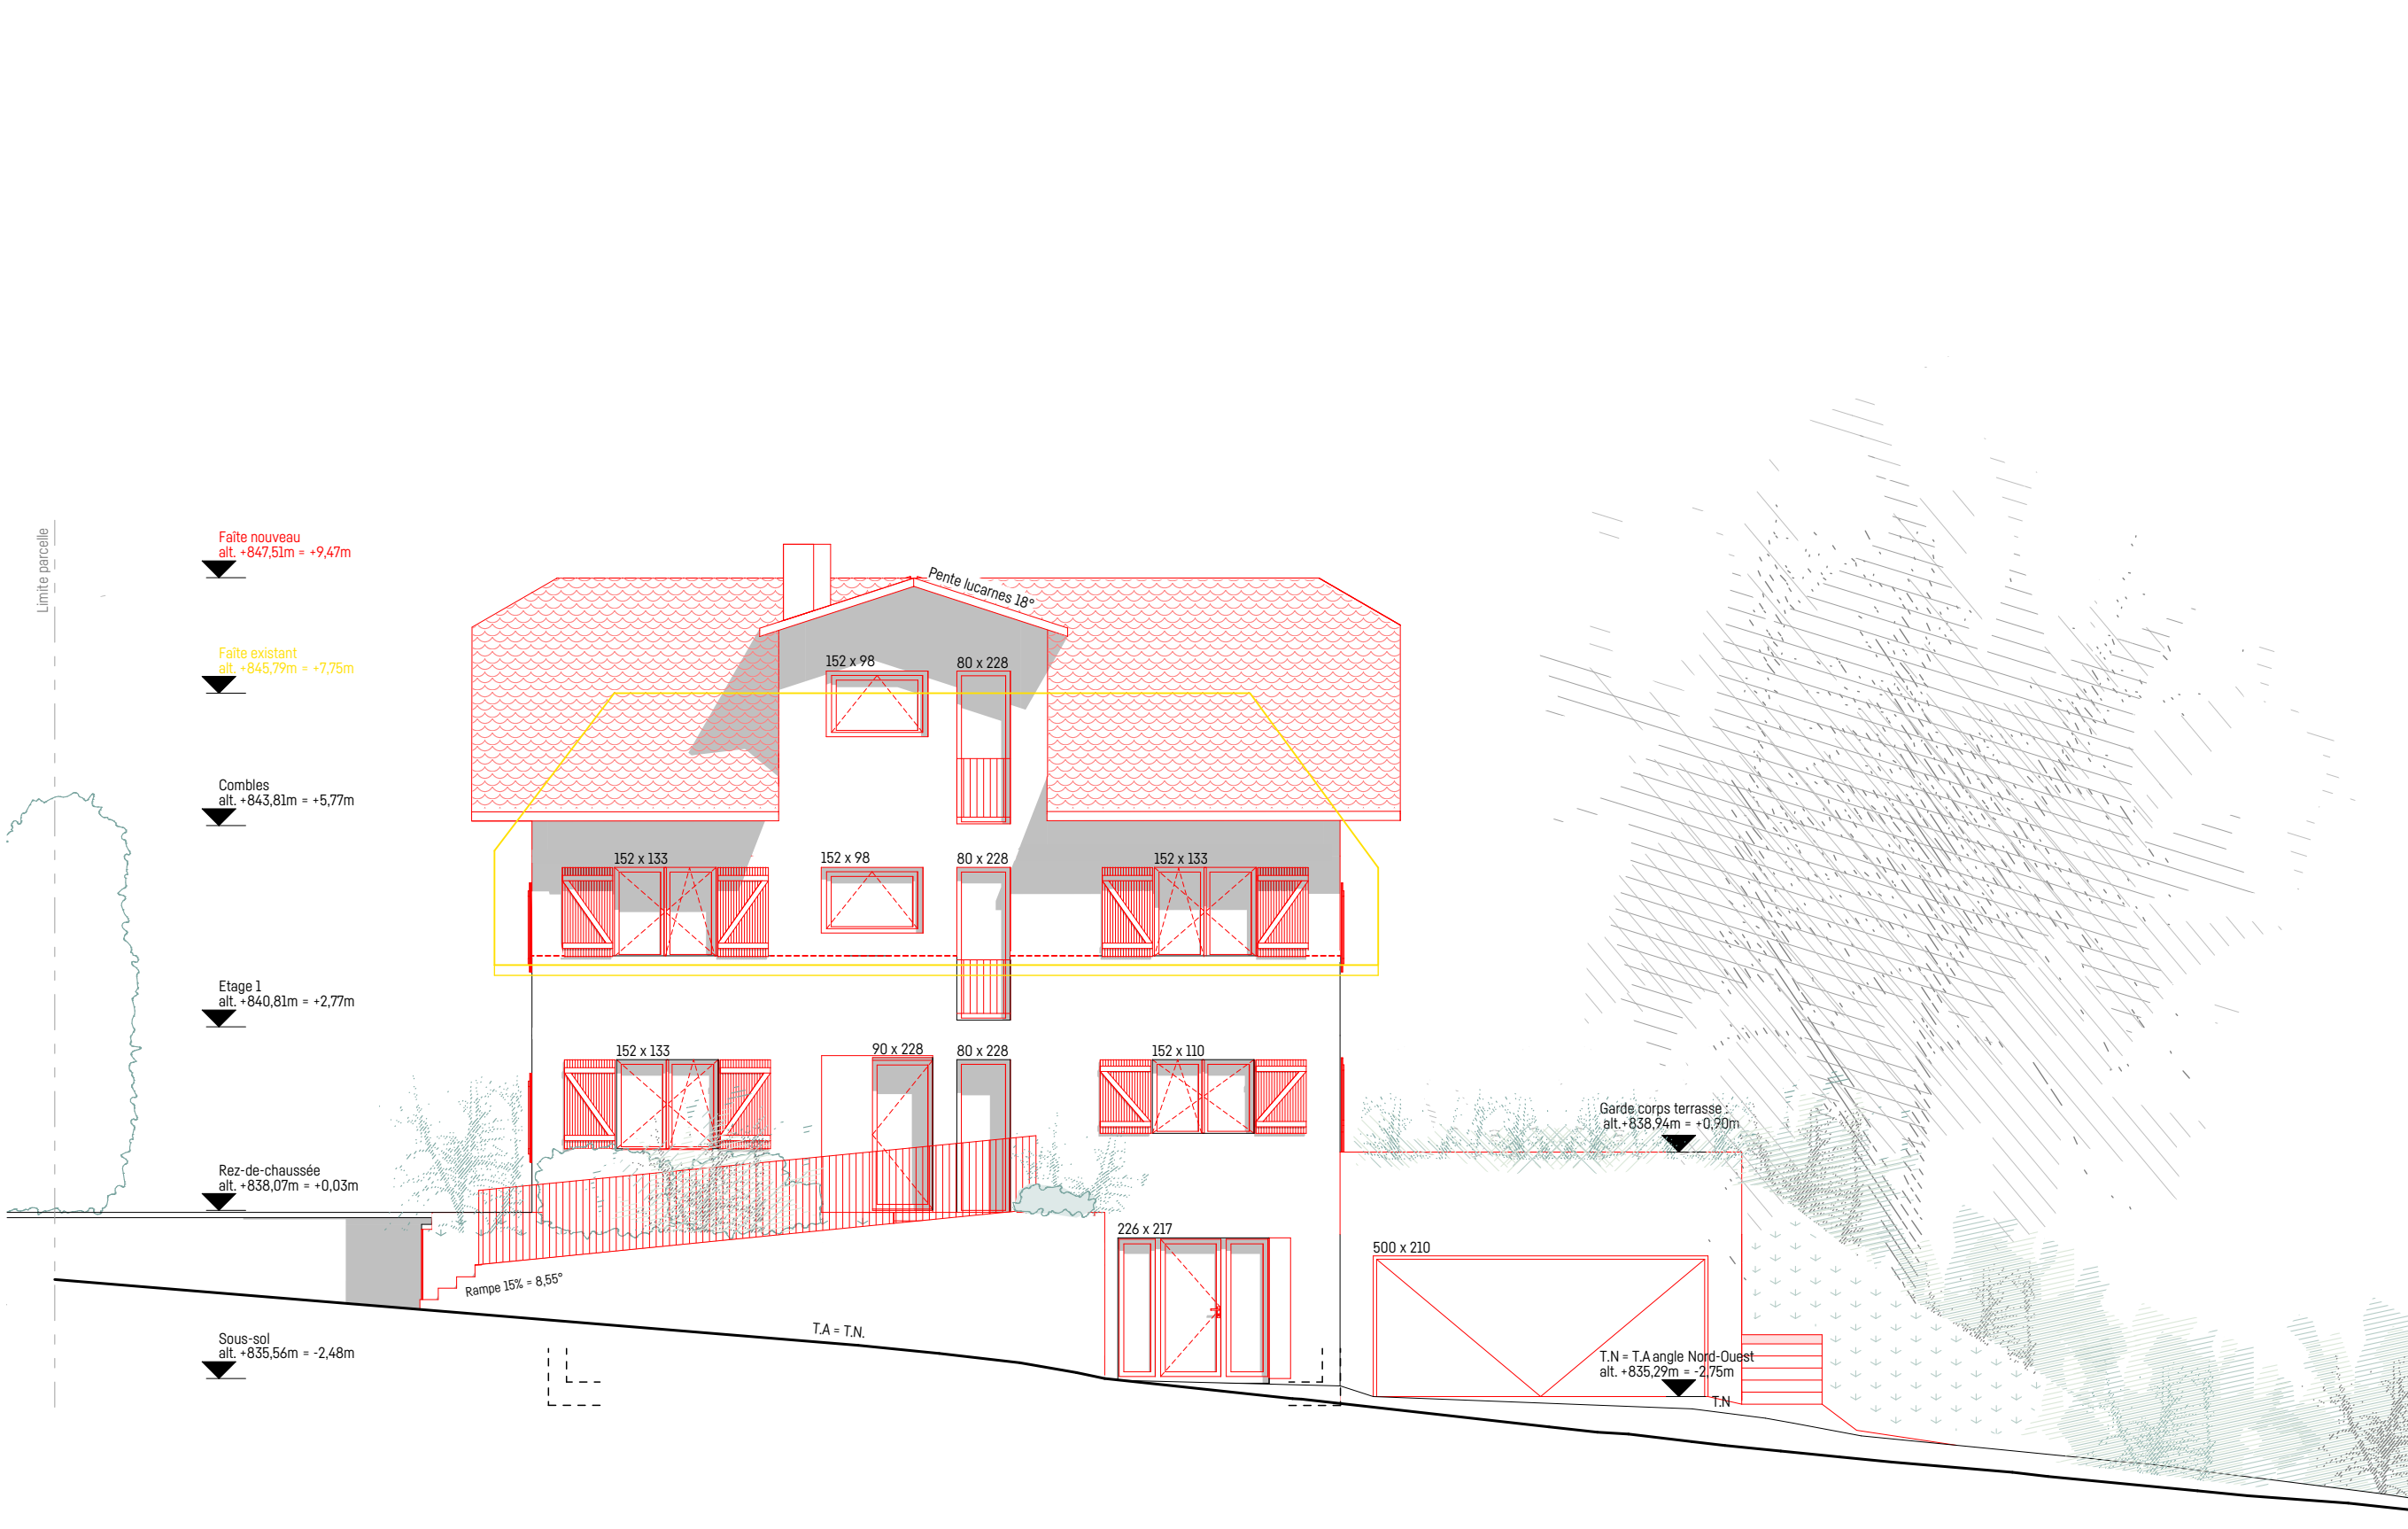

ELEVATION		Phase		MAITRE D'OUVRAGE	
EXISTANT		A CONSTRUIRE		A DEMOLIR	
169					
Maison Duruz	Façade nord	ENQUÊTE		Mme. et M. Prés les Bois 64a TEL.	DURUZ 1066 Epalinges +41 77 505 11 09
Rénovation et surélévation d'un villa Chemin du Prez-Buchilly 24a 1066 Epalinges	échelle format fichier	n° plan créé le modifié le	169_MAE_AR_F-N 01.12.2025 / tm 26.06.2026 / tm	WIDMER ARCHITECTES CH - 1004 LAUSANNE TEL. 021/601.12.28 EMAIL info@widmer-architectes.ch	SA CH - 1004 LAUSANNE FAX 021/601.12.82 info@widmer-architectes.ch