


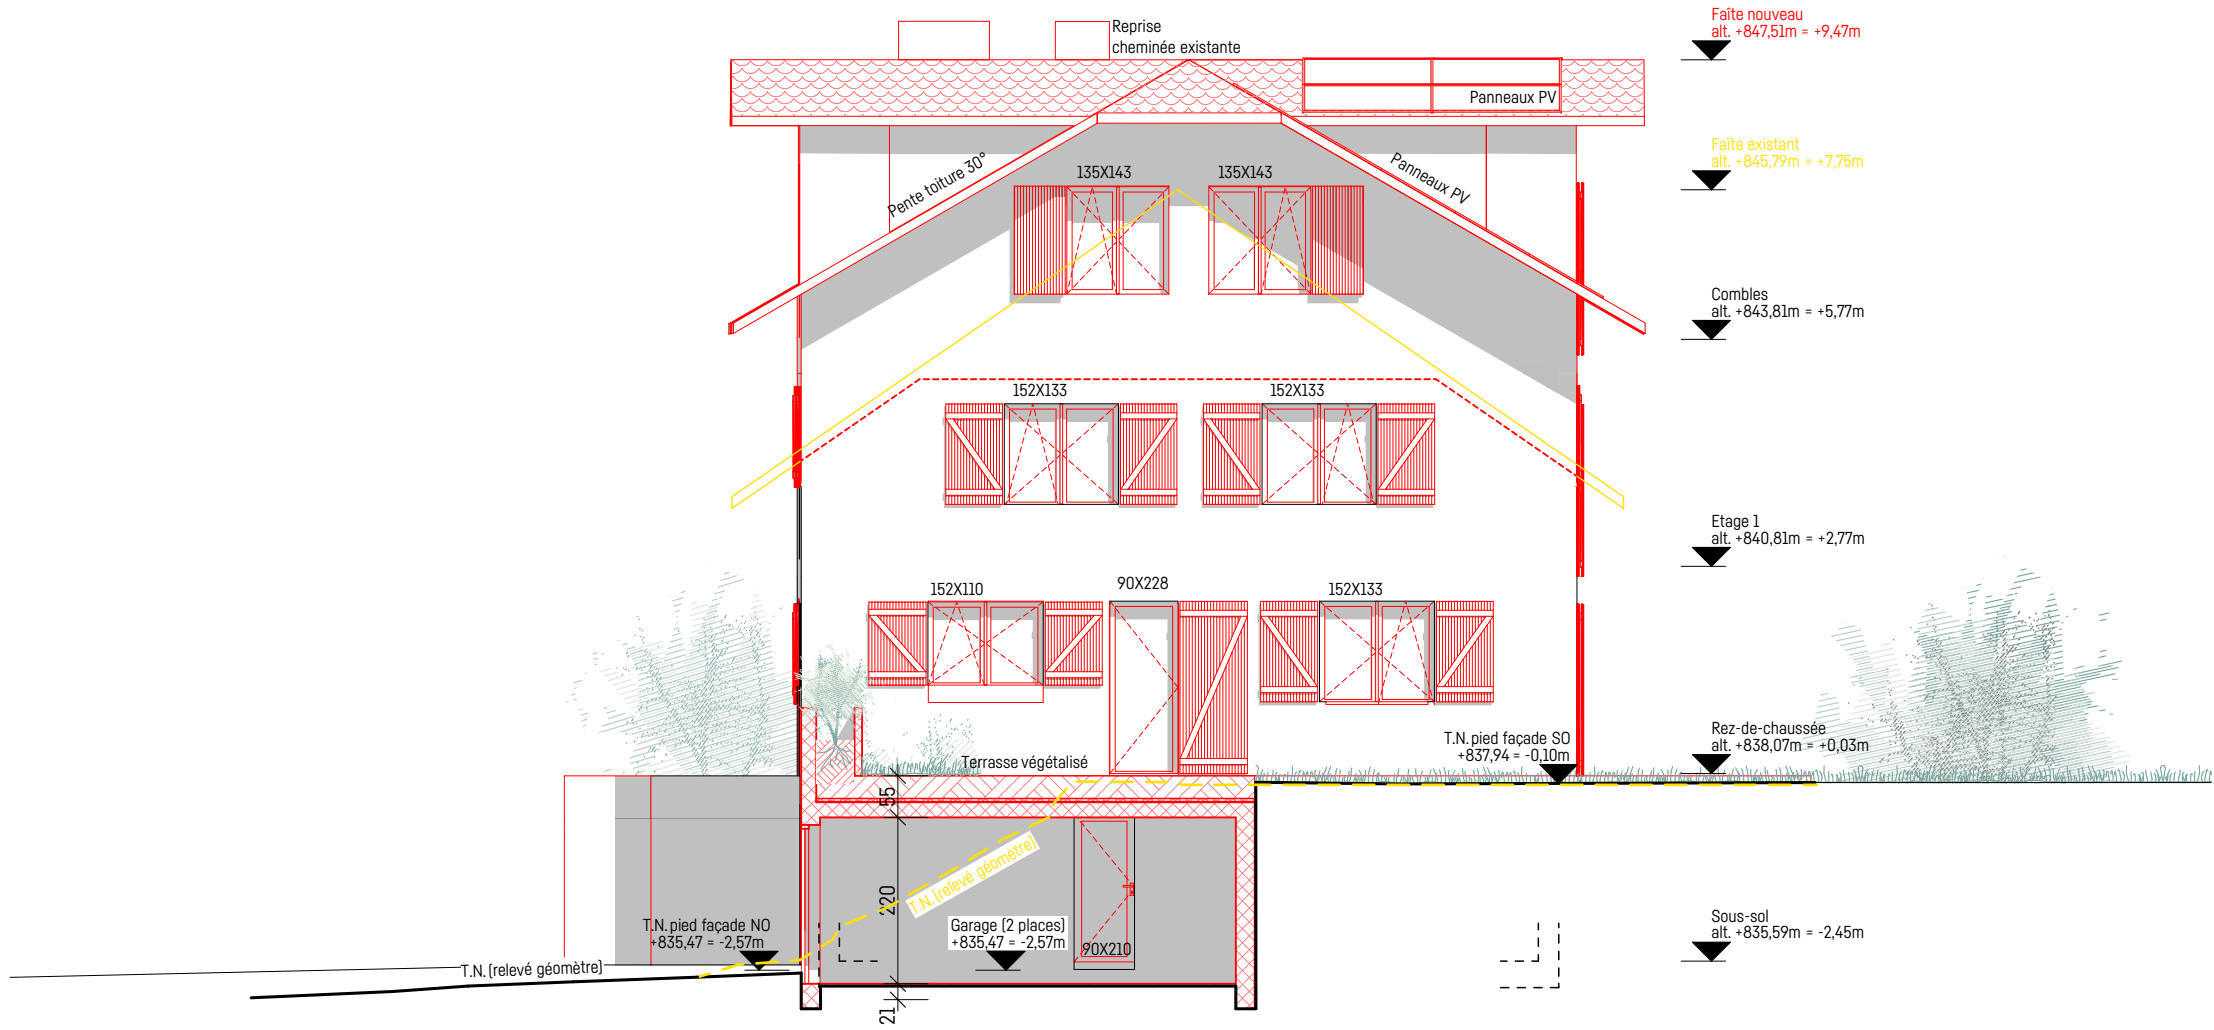

		EXISTANT	A CONSTRUIRE	A DEMOLIR
169	ELEVATION	Phase		
Maison Duruz	Façade ouest	ENQUÊTE		
Rénovation et surélévation d'un villa Chemin du Prez-Buchilly 24a 1066 Epalinges	échelle format fichier	1:50, 1:100 A3	169_MAE_AR_F-O 01.12.2025 / tm 26.06.2026 / tm	MAITRE D'OUVRAGE DURUZ Mme. et M. Prés les Bois 64a 1066 Epalinges TEL. +41 77 505 11 09 WIDMER ARCHITECTES SA CH - 1004 LAUSANNE TEL. 021/601.12.28 FAX 021/601.12.82 info@widmer-architectes.ch