


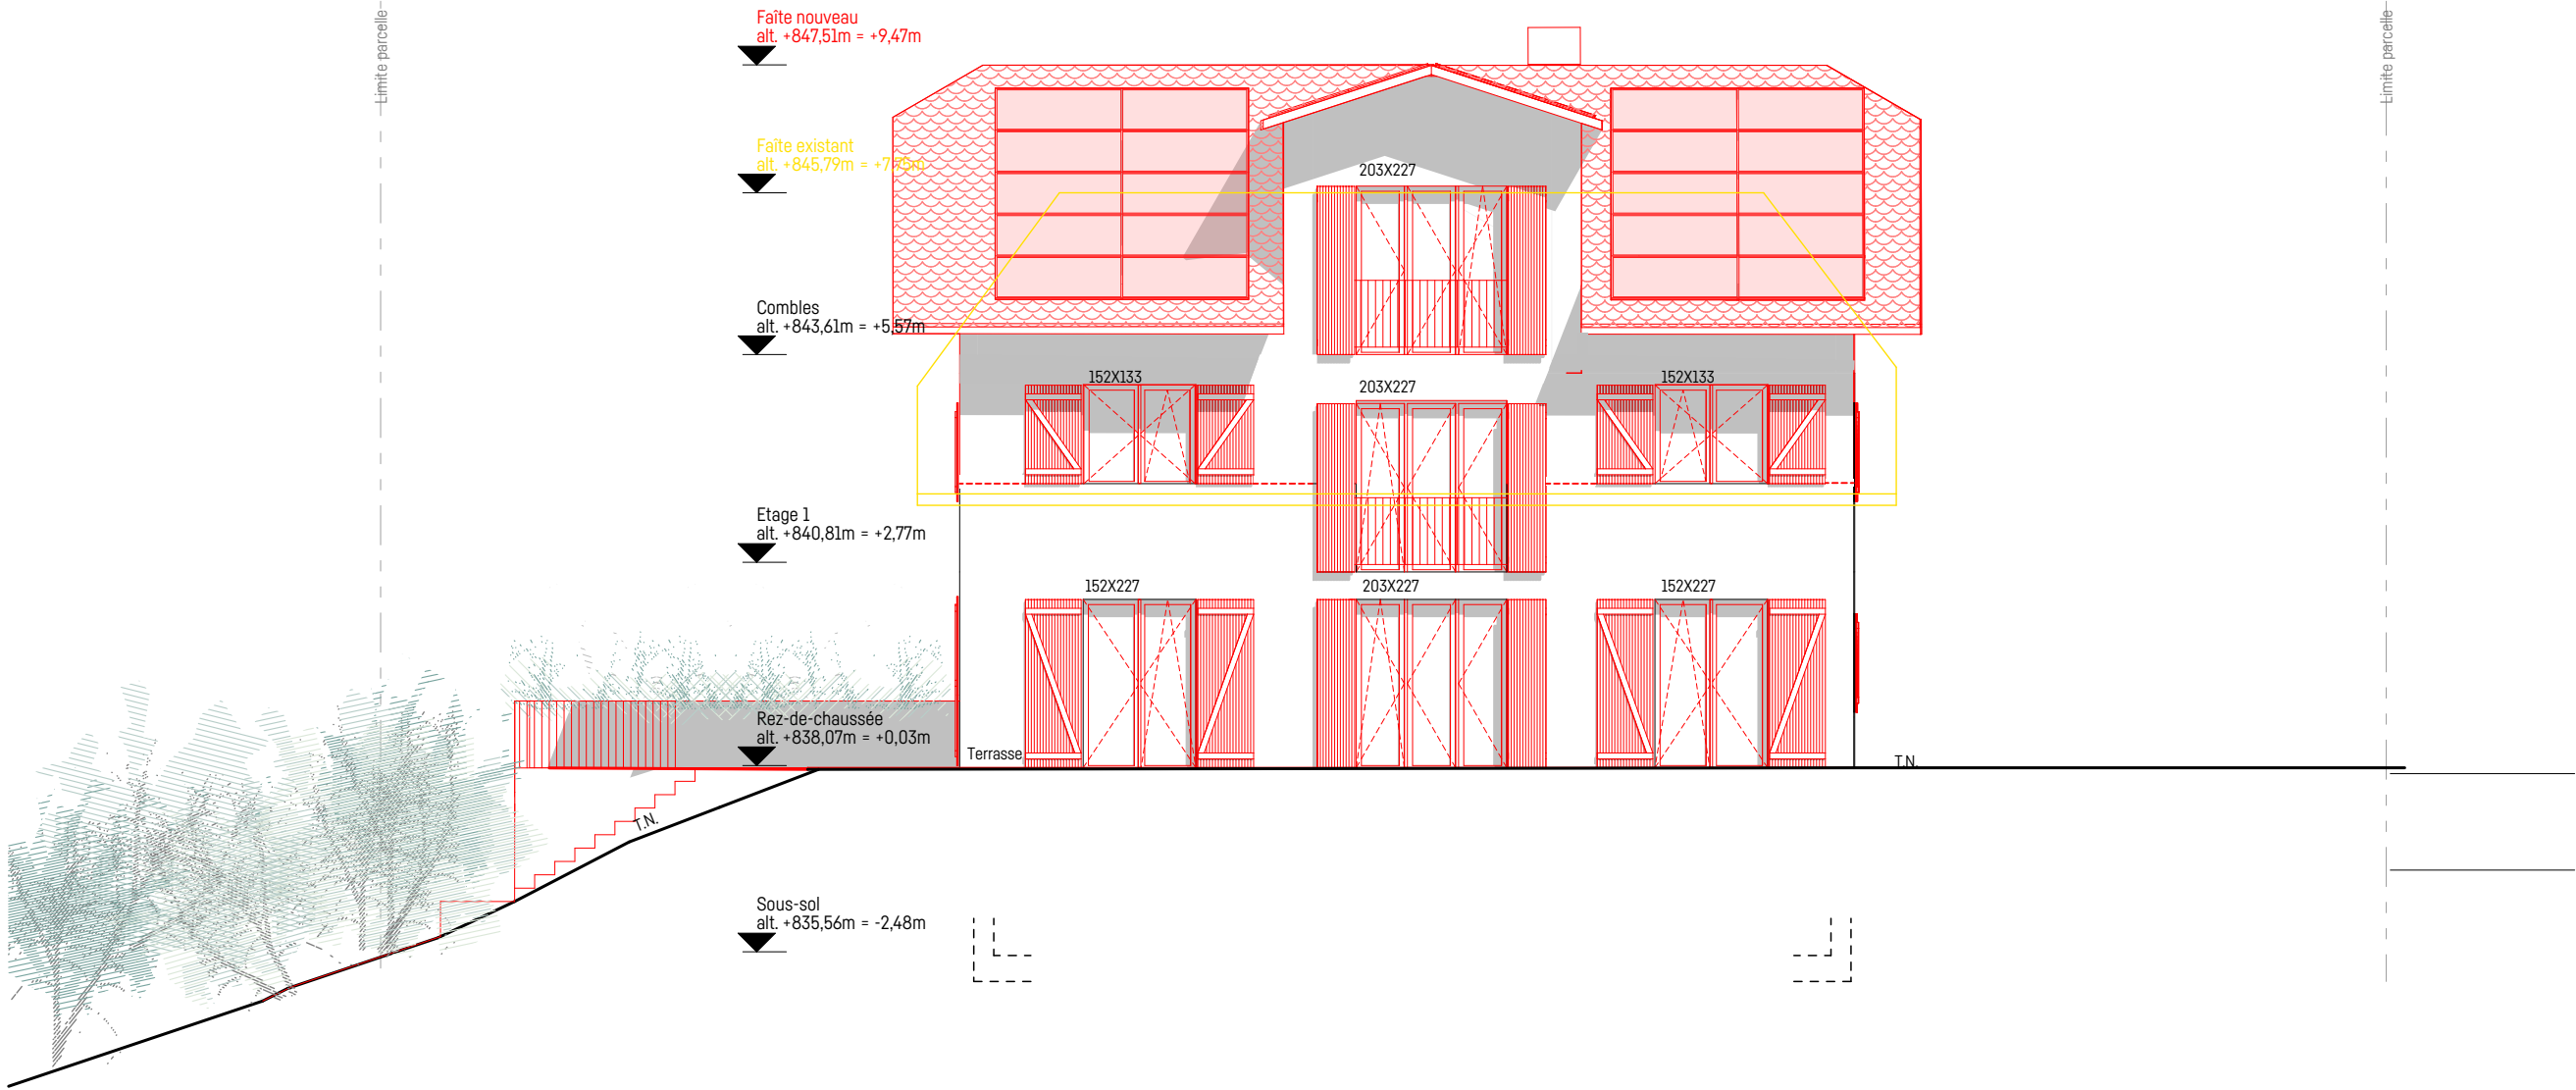

169	ELEVATION		Phase		MAITRE D'OUVRAGE	
	Façade sud	échelle format fichier	ENQUÊTE		Mme. et M. Prés les Bois 64a TEL.	DURUZ 1066 Epalinges +41 77 505 11 09
Maison Duruz		1:50, 1:100 A3				
Rénovation et surélévation d'un villa Chemin du Prez-Buchilly 24a 1066 Epalinges			n° plan créé le modifié le	169_MAE_AR_F-S 01.12.2025 / tm 26.06.2026 / tm		WIDMER ARCHITECTES SA CH - 1004 LAUSANNE TEL. 021/601.12.82 FAX 021/601.12.82 info@widmer-architectes.ch