
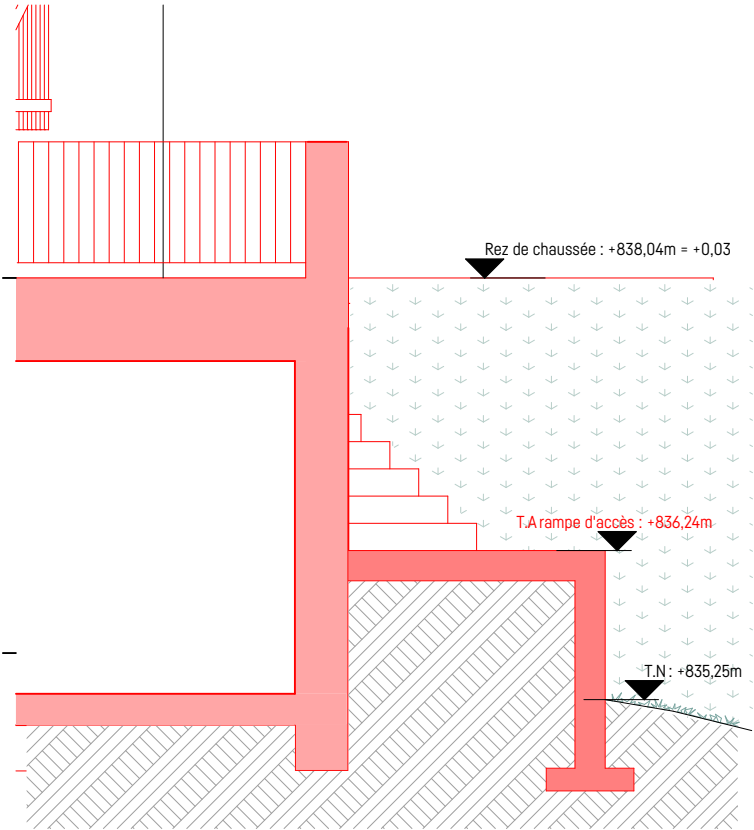


Coupe E

FAÇADE GARAGE - OUEST

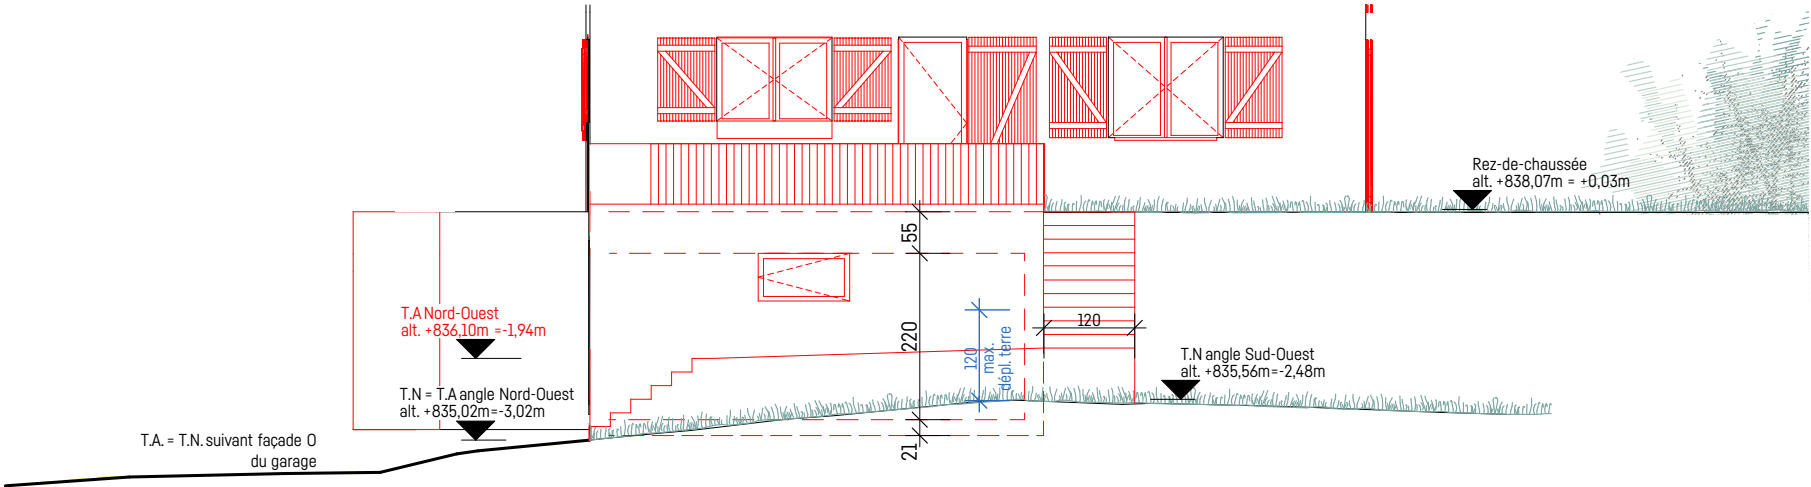

		ELEVATION		Phase	
		EXISTANT	A CONSTRUIRE	A DEMOLIR	
169					
Maison Duruz		Ouest Garage + Coupe E			
Rénovation et surélévation d'un villa Chemin du Prez-Buchilly 24a 1066 Epalinges	échelle 1:100, 1:50 A3 format fichier			n° plan créé le modifié le	169_MAE_AR_GDC-Gar 30.03.2026 / gc 26.06.2026 / tm
		M A I T R E D ' O U V R A G E		W I D M E R A R C H I T E C T E S S A	
		Mme. et M. Prés les Bois 64a TEL. 021601.12.28 TEL. 021601.12.28 FAX. 021601.12.82 info@widmer-architectes.ch		DURUZ 1066 Epalinges +41 77 505 11 09	