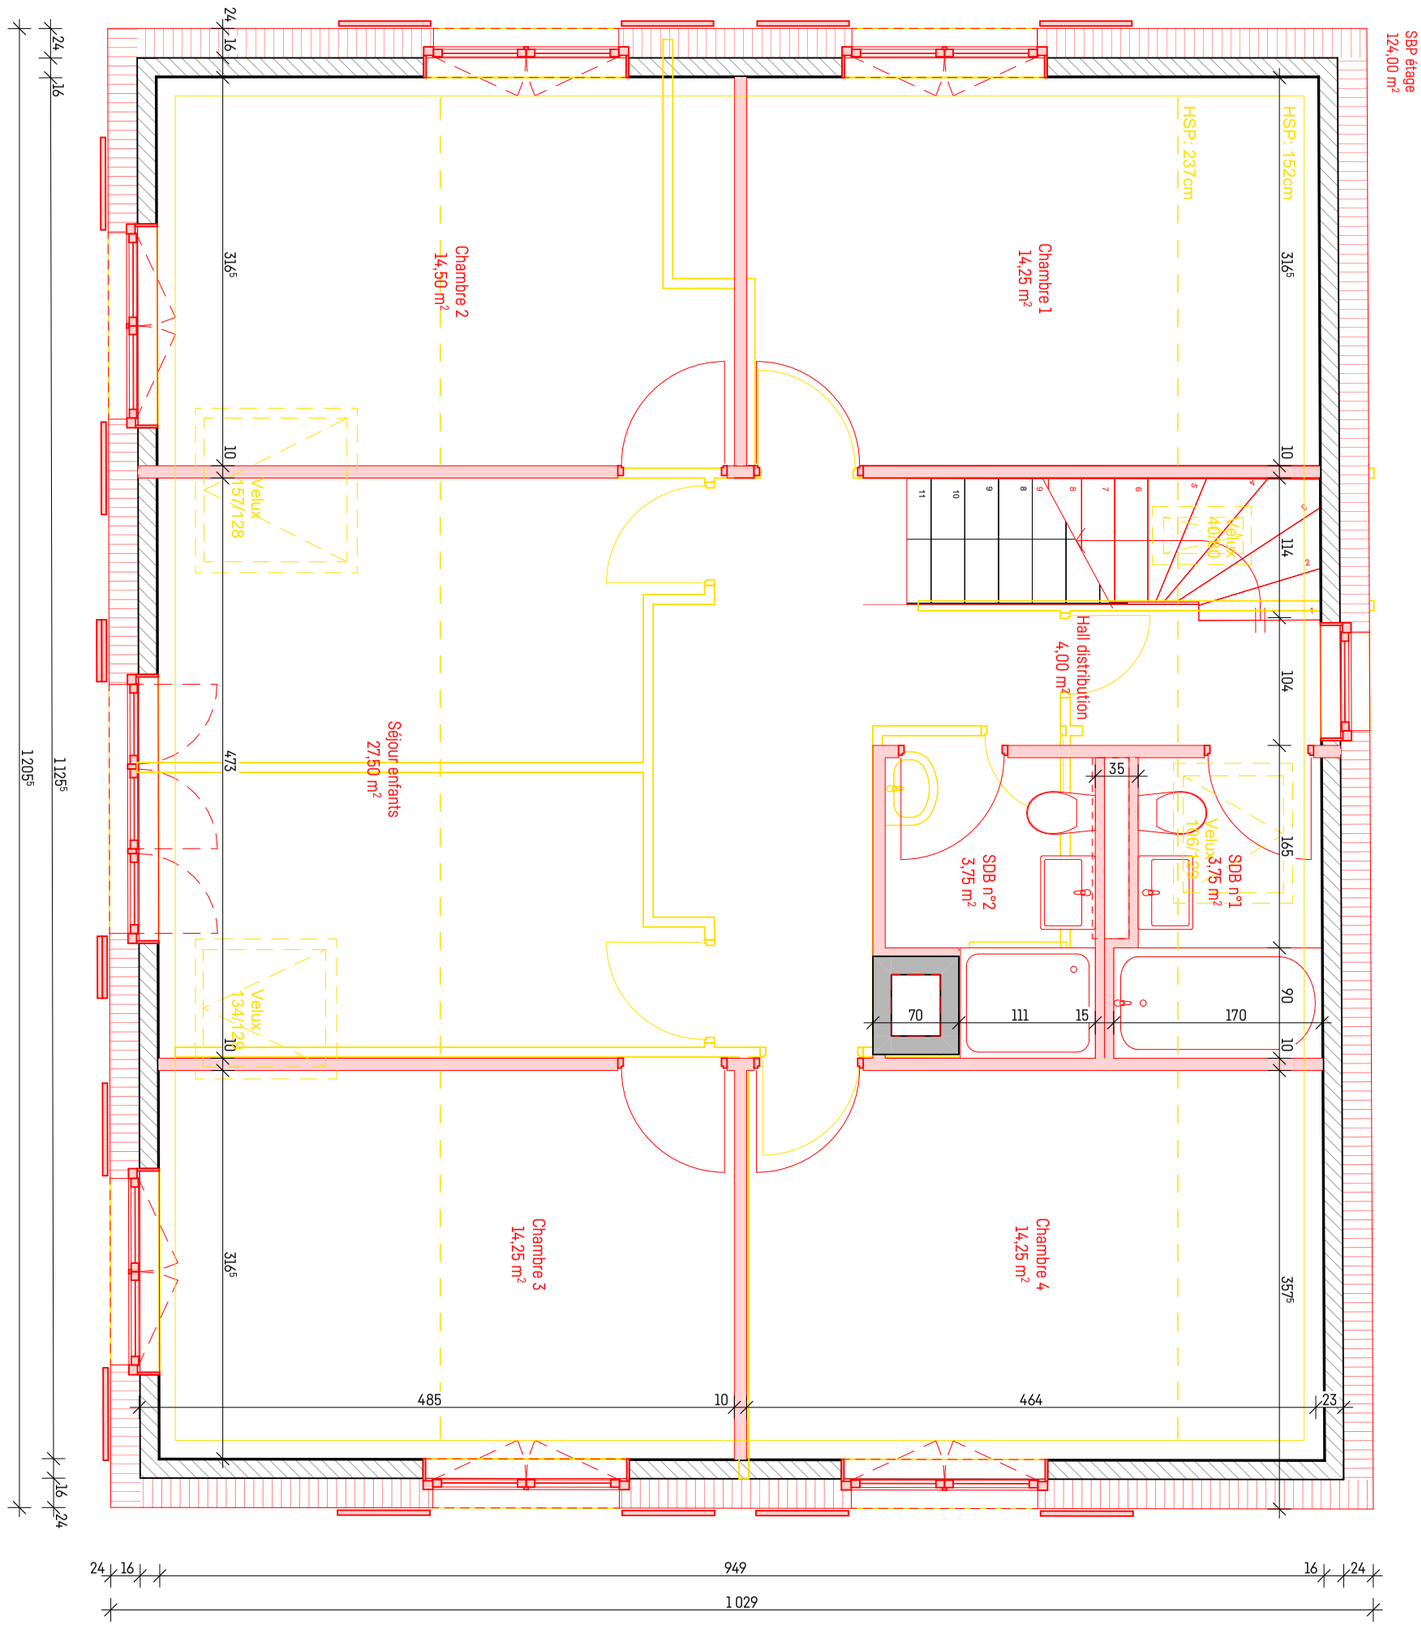

WIDMER architectes

N

EXISTANT | A CONSTRUIRE | A DEMOLIR

169	**PLAN**	**Phase**
Maison Duruz	Etage 1	ENQUÊTE

MAITRE D'OUVRAGE
Mme. et M. DURUZ
Près les Bois 64a 1066 Epalinges
TEL. +41 77 505 11 09

Rénovation et surélévation d'un villa
Chemin du Prez-Buchilly 24a
1066 Epalinges

échelle 1:50
format A3
fichier 169_SOU_AR

n° plan 169_MAE_AR_P01
créé le 04.12.2025 / tm
modifié le

WIDMER ARCHITECTES SA
AVENUE DE SEVELIN 32A CH - 1004 LAUSANNE
TEL. 021/601.12.28 FAX. 021/601.12.82
EMAIL info@widmer-architectes.ch