
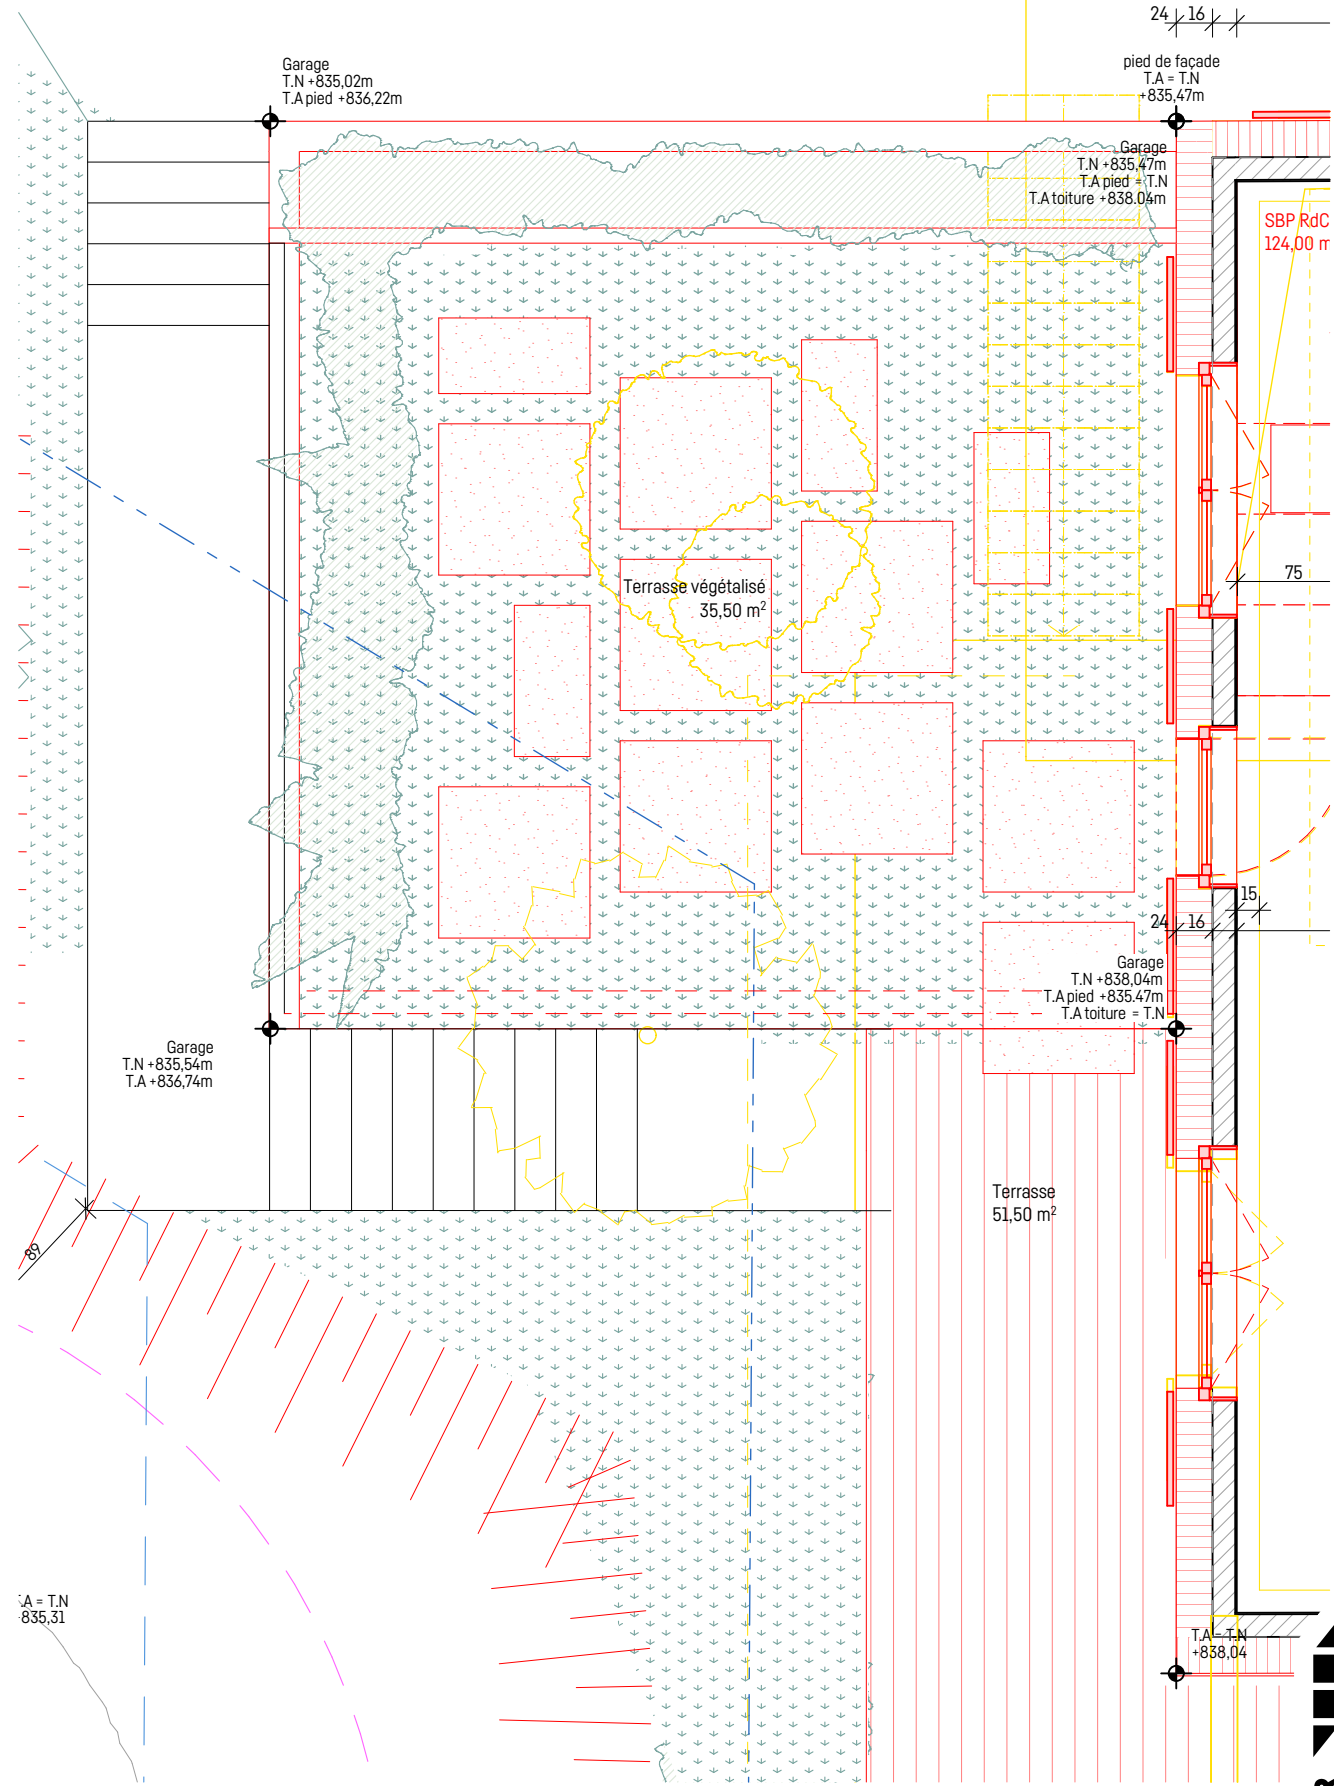


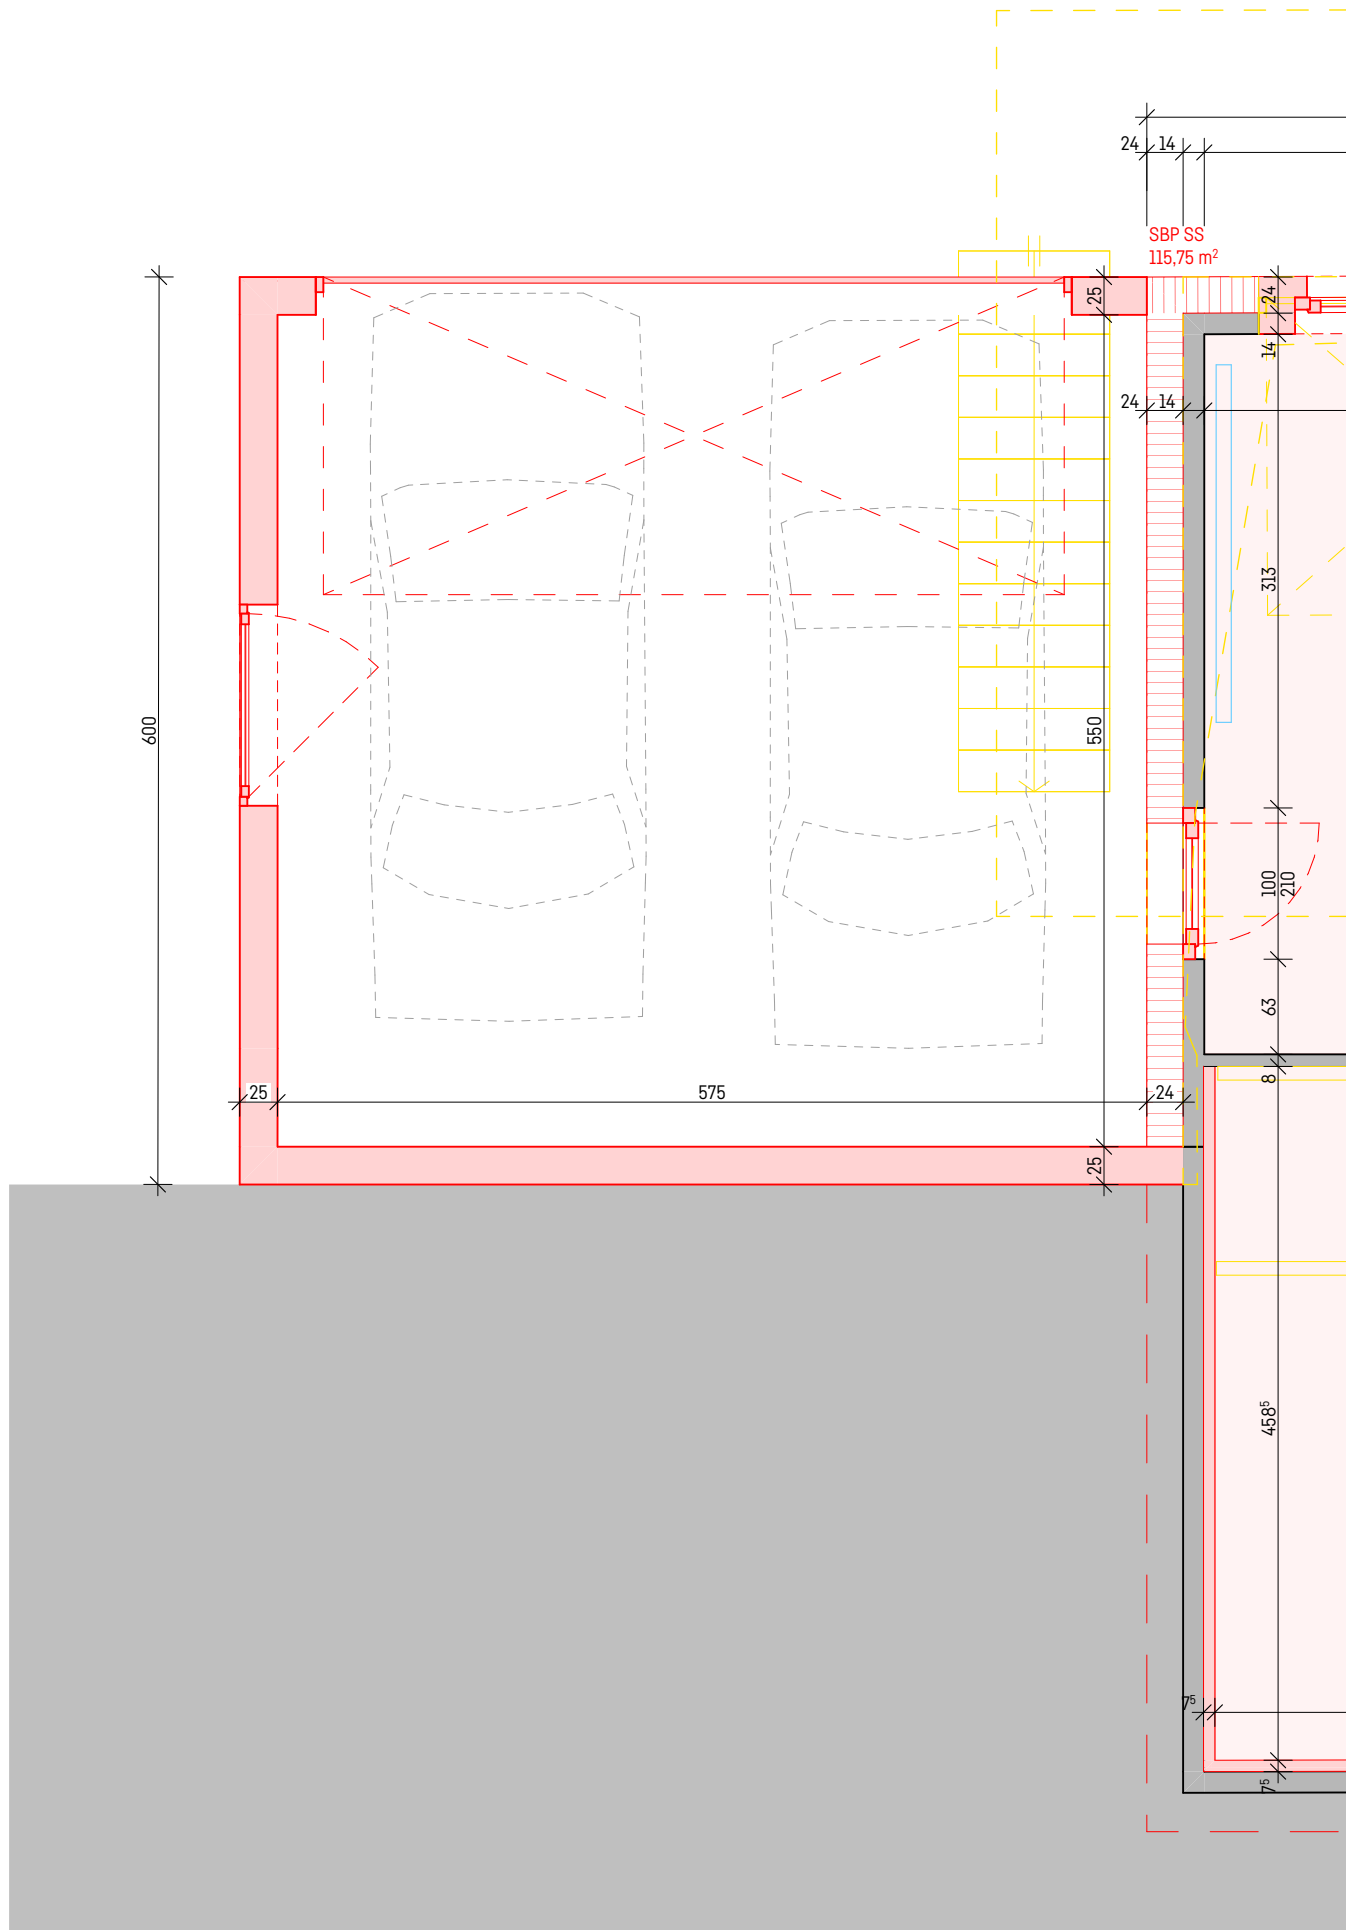

WIDMER architectes

		EXISTANT		A CONSTRUIRE		A DEMOLIR	
169	Contenu	Phase		MAITRE D'OUVRAGE			
Maison Duruz	Sous-sol et Rez du Garage	ENQUÊTE		Mme. et M. 1066 Epalinges Près les Bois 64a TEL. +41 77 505 11 09 DURUZ			
Rénovation et surélévation d'un villa Chemin du Prez-Buchilly 24a 1066 Epalinges	échelle format fichier	1:50 A3 169_SOU_AR	n° plan créé le modifié le	169_MAE_AR_GDN-Gar 04.10.2025 / tm		WIDMER ARCHITECTES SA CH - 1004 LAUSANNE AVENUE DE SEVELIN 32A TEL. 021 601 12 82 FAX. 021 601 12 82 EMAIL info@widmer-architectes.ch	