


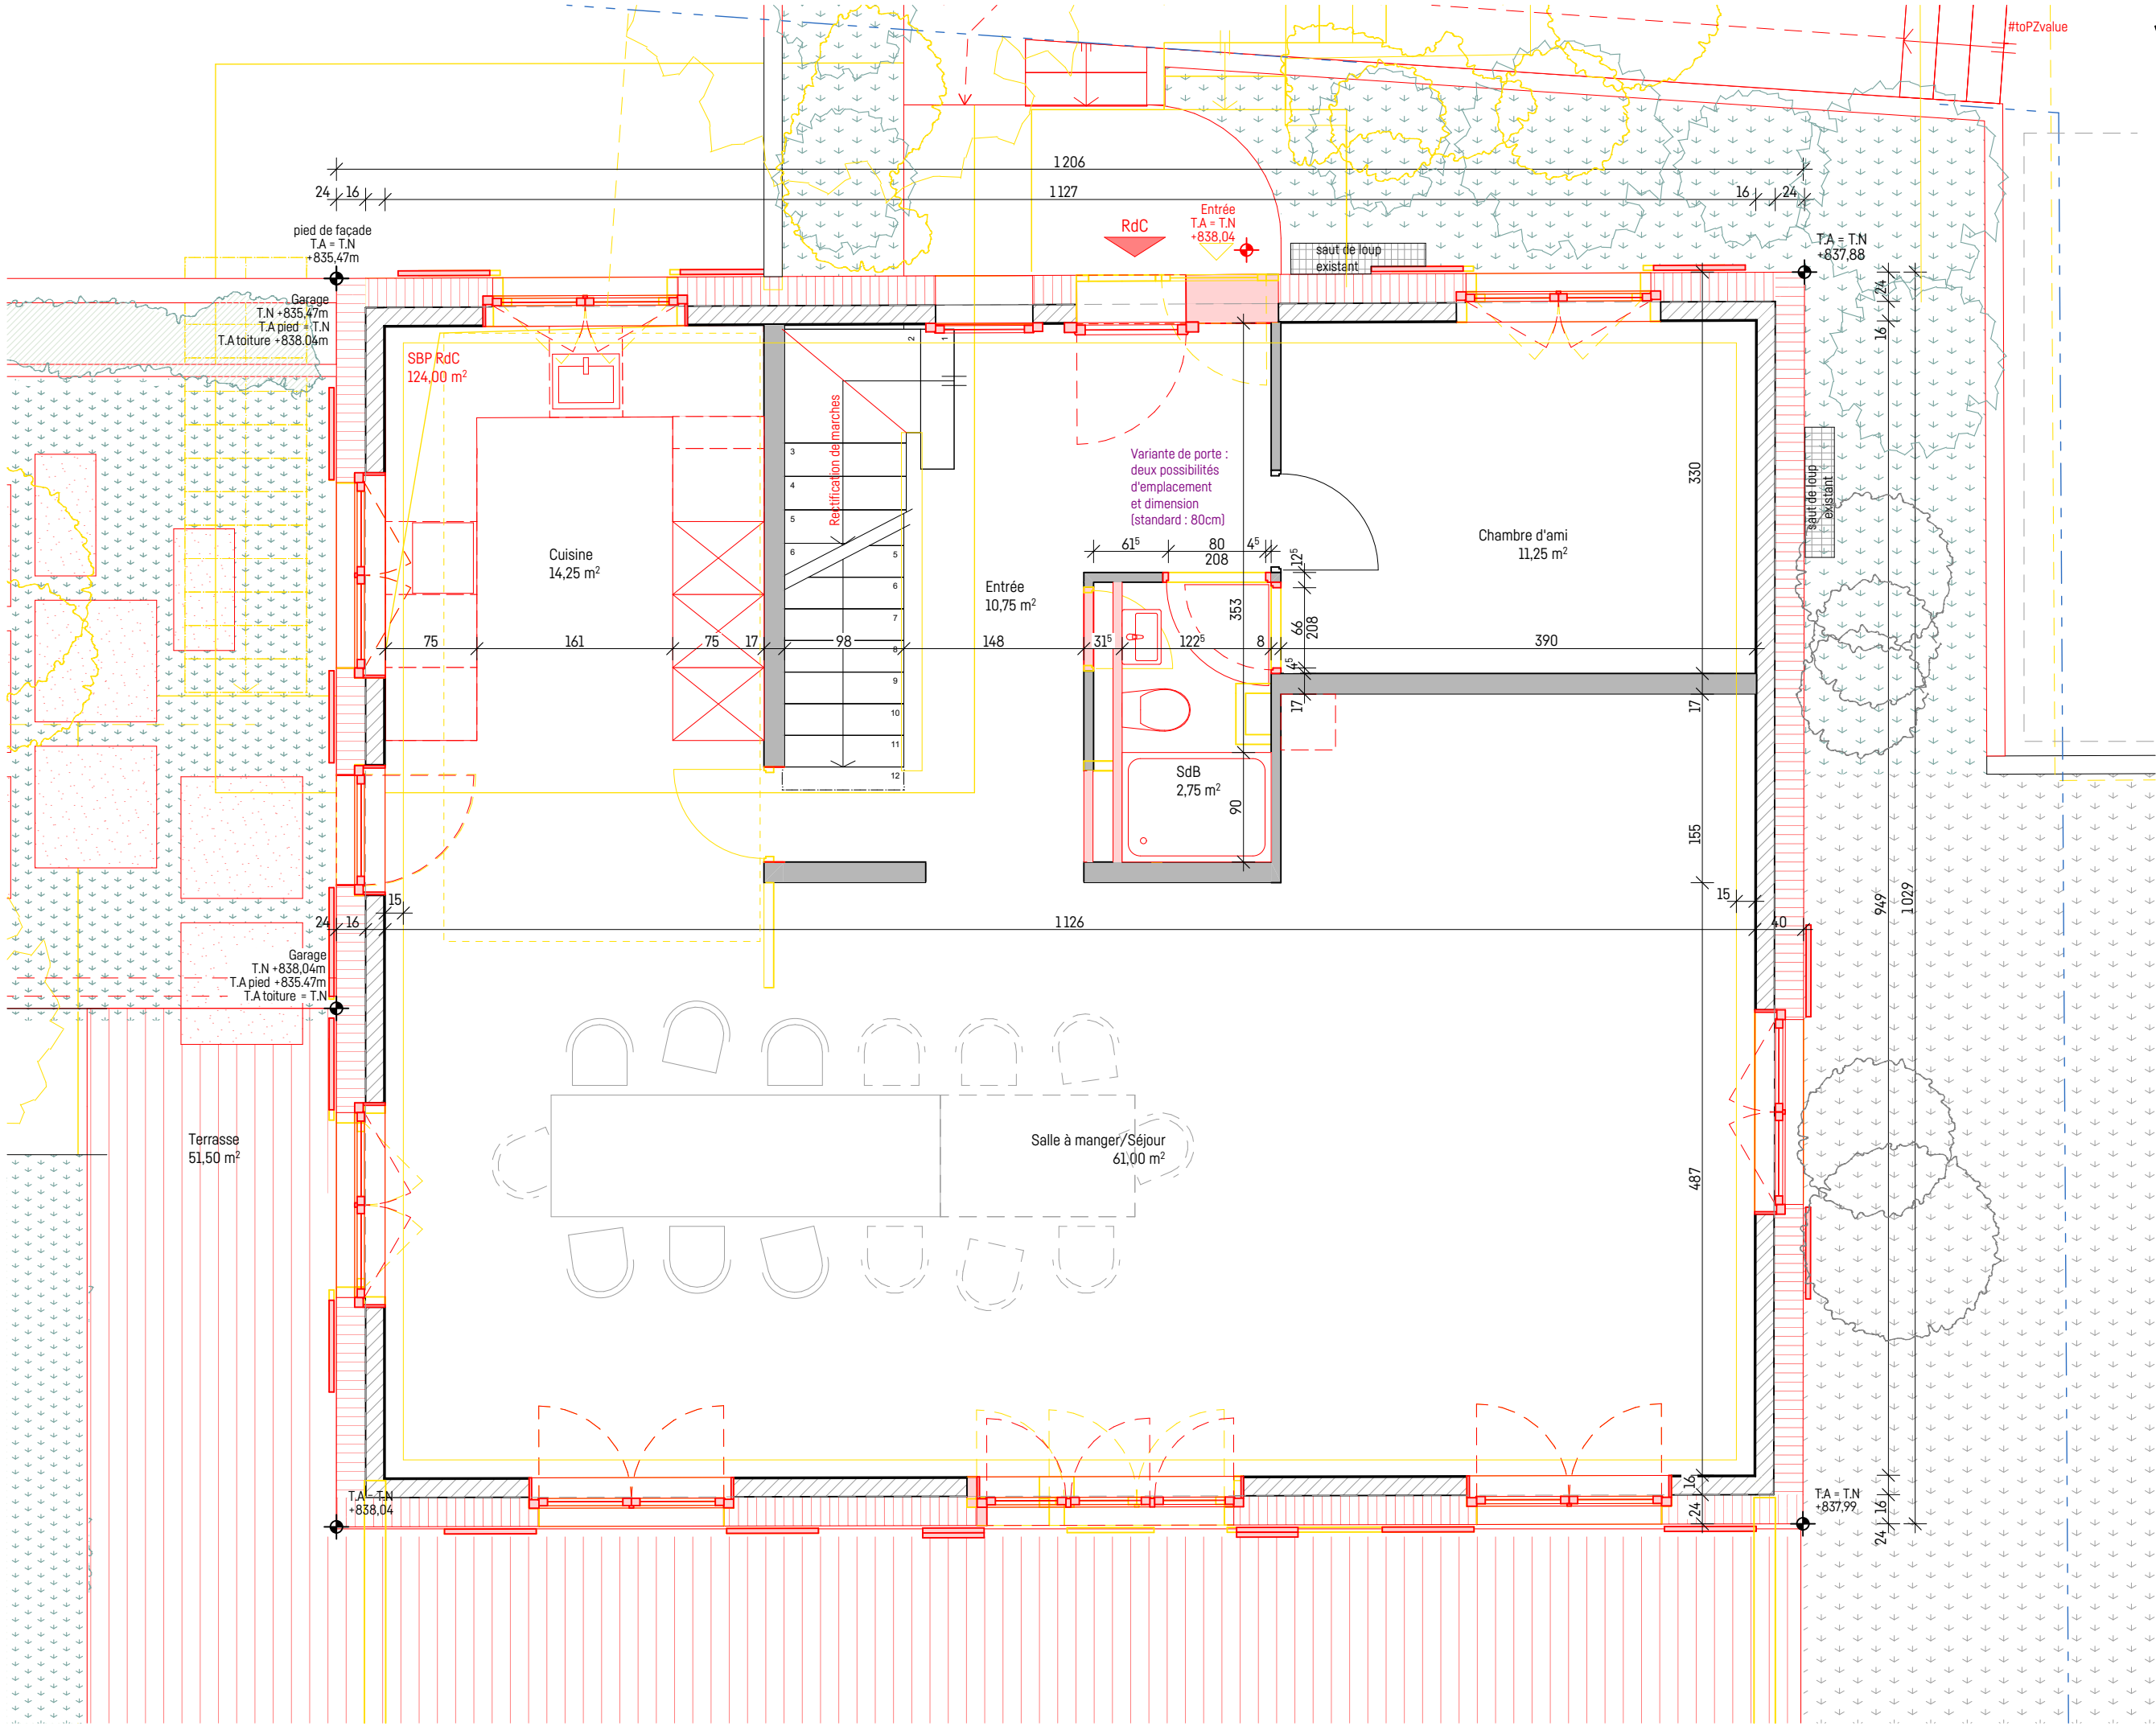

169	PLAN	Phase	MAITRE D'OUVRAGE		
Maison Duruz	Rez-de-chaussée	ENQUÊTE	DURUZ		
Rénovation et surélévation d'un villa	échelle 1:50	n° plan	Mme. et M.		
Chemin du Prez-Buchilly 24a	format A3	créé le	1066 Epalinges		
1066 Epalinges	fichier 169_SOU_AR	modifié le	Près les Bois 64a		
			TEL. +41 77 505 11 09		
			WIDMER ARCHITECTES SA		
			CH - 1004 LAUSANNE		
			TEL. 021 601 12 82		
			FAX 021 601 12 82		
			info@widmer-architectes.ch		