


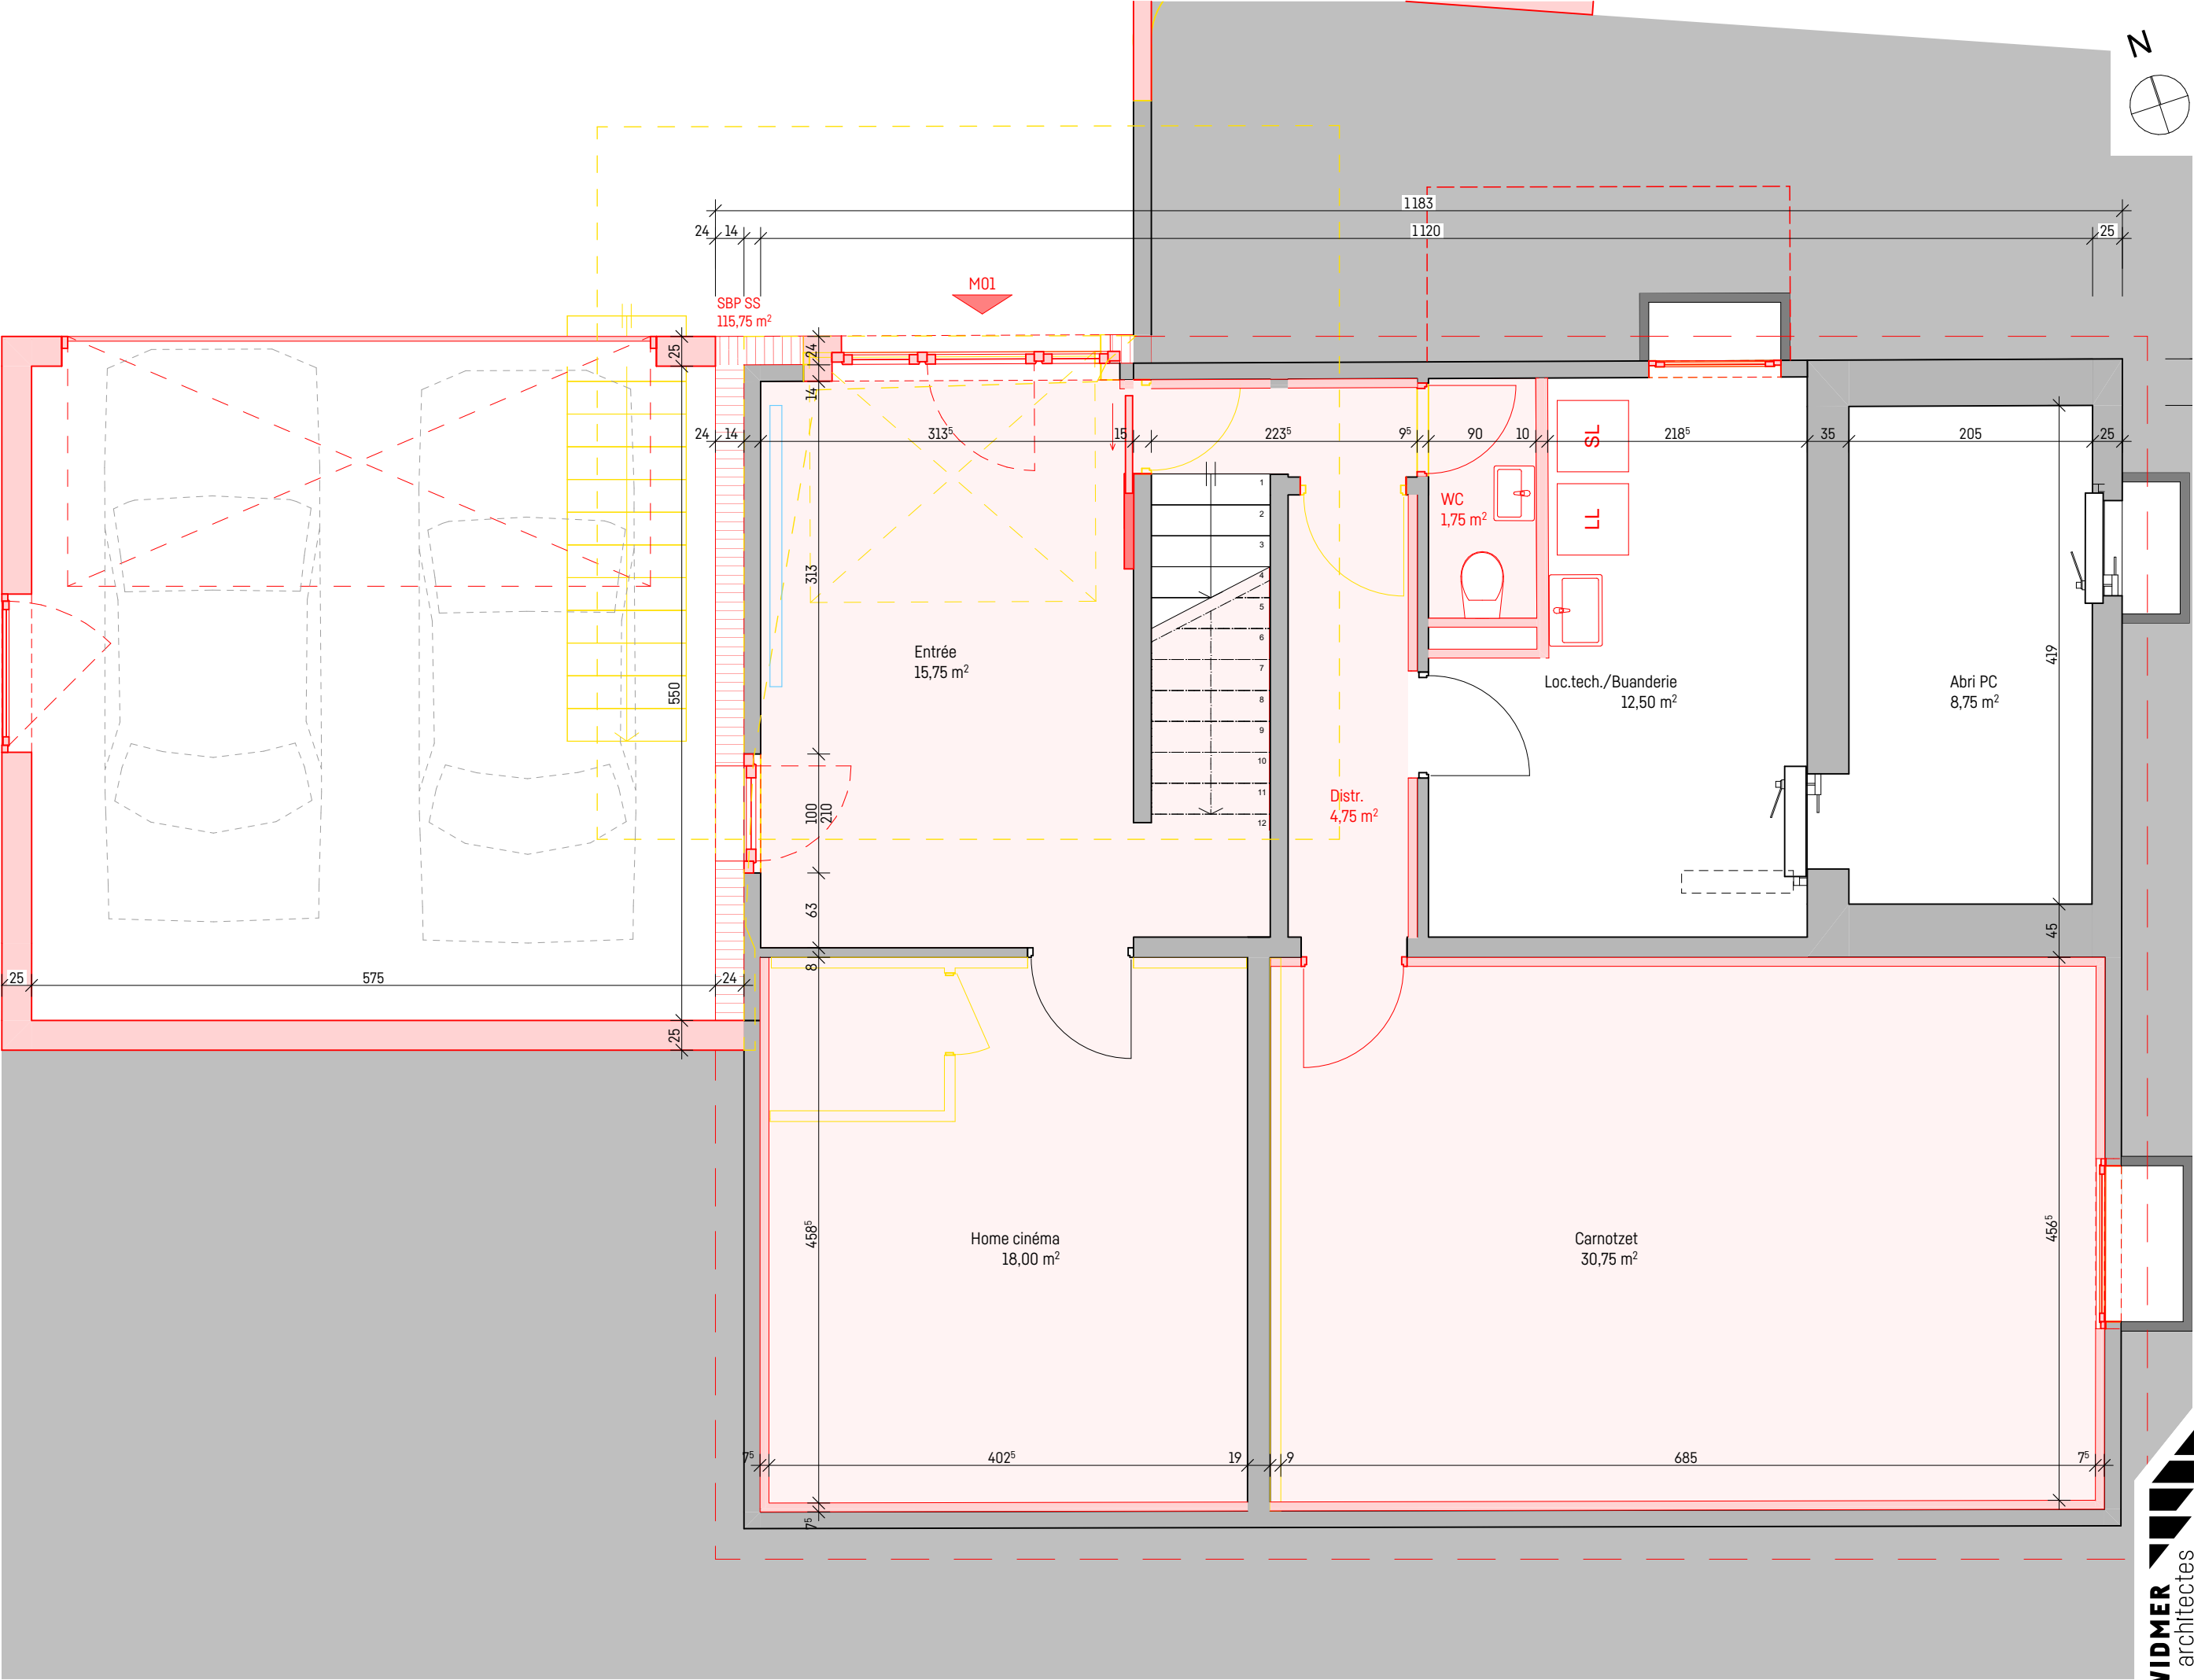

EXISTANT

A CONSTRUIRE

A DEMOLIR

169	Contenu		Phase		MAITRE D'OUVRAGE	
	Sous-sol		ENQUÊTE		DURUZ	
Maison Duruz					Mme. et M.	1066 Epalinges
Rénovation et surélévation d'un villa	échelle	1:50	n° plan	169_MAE_AR_M01	Près les Bois 64a	+41 77 505 11 09
Chemin du Prez-Buchilly 24a	format	A3	créé le	04.10.2025 / tm		
1066 Epalinges	fichier	169_SOU_AR	modifié le	26.06.2026 / tm	WIDMER ARCHITECTES SA	CH - 1004 LAUSANNE
					TEL. 021/601.12.82	FAX 021/601.12.82
					info@widmer-architectes.ch	