


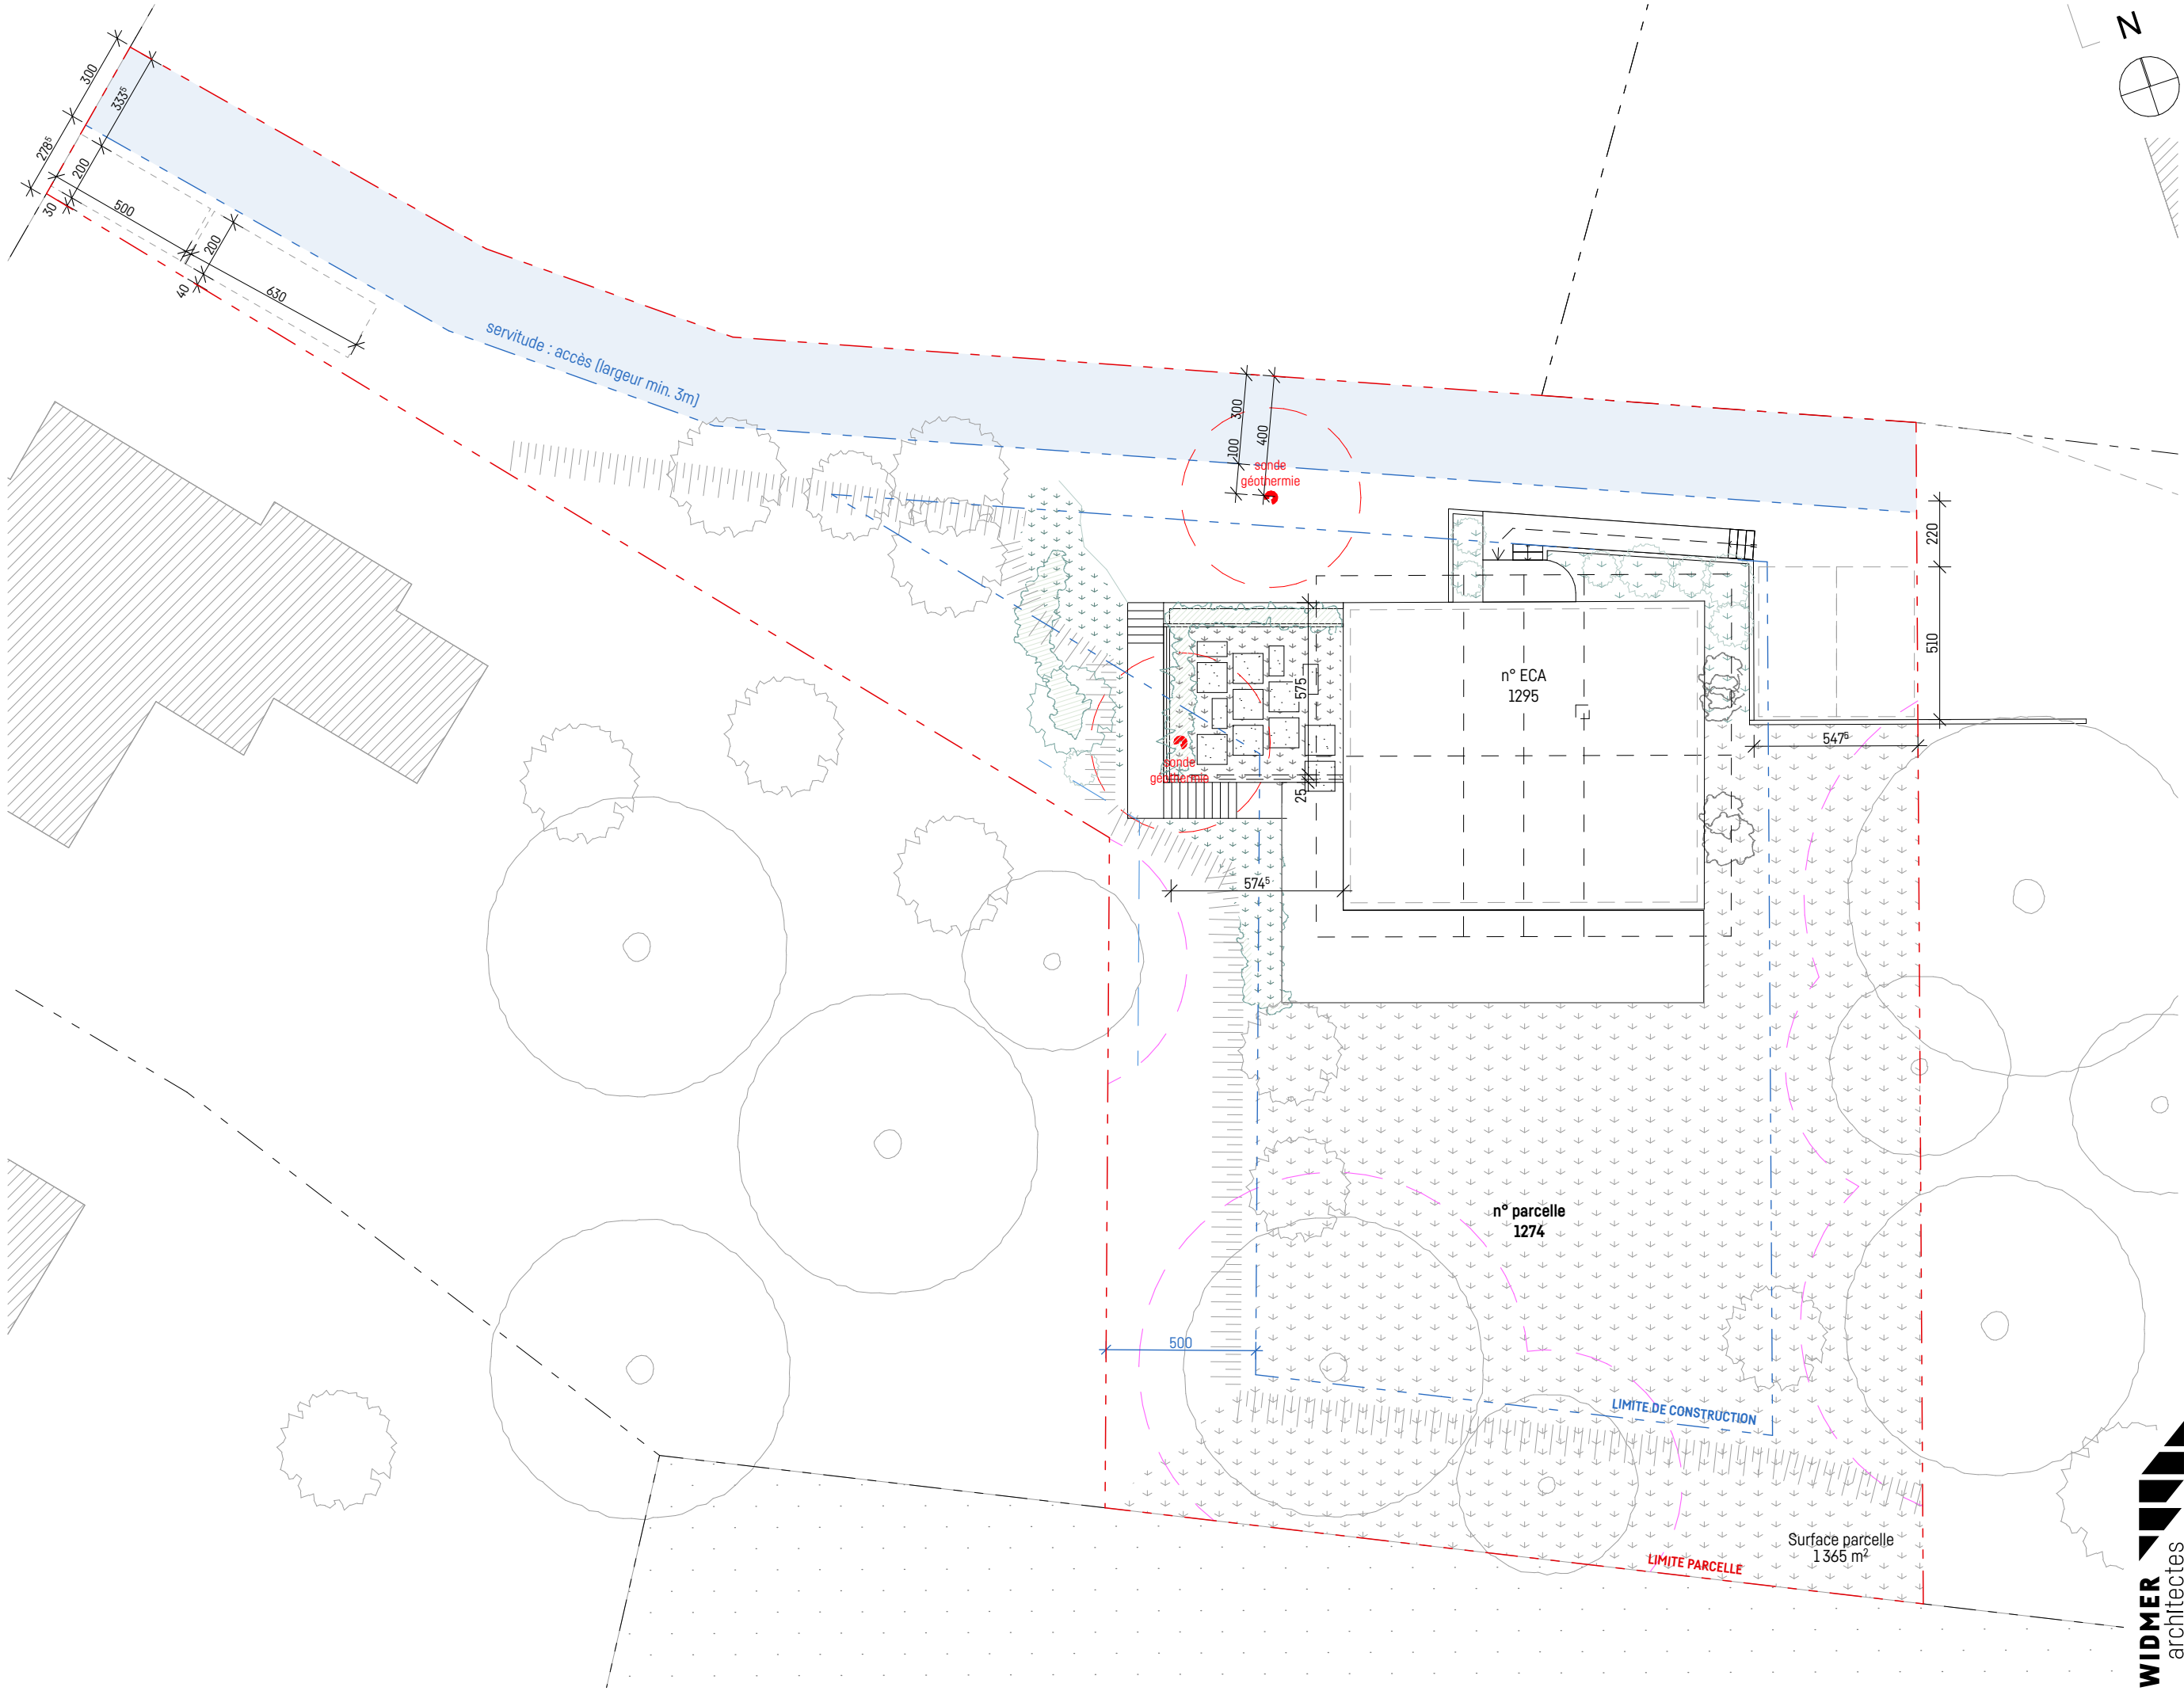

169		EXISTANT		A CONSTRUIRE		A DEMOLIR	169	
							Contenu	Phase
							Plan de situation	ENQUÊTE
Maison Duruz								
							MAITRE D'OUVRAGE	
Rénovation et surélévation d'un villa Chemin du Prez-Buchilly 24a 1066 Epalinges							Mme. et M. Prés les Bois 64a TEL.	
							DURUZ 1066 Epalinges +41 77 505 11 09	
							WIDMER ARCHITECTES SA	
							CH - 1004 LAUSANNE	
							AVENUE DE SEVELIN 32A	
							TEL. 021/601.12.28	
							FAX. 021/601.12.82	
							EMAIL info@widmer-architectes.ch	