


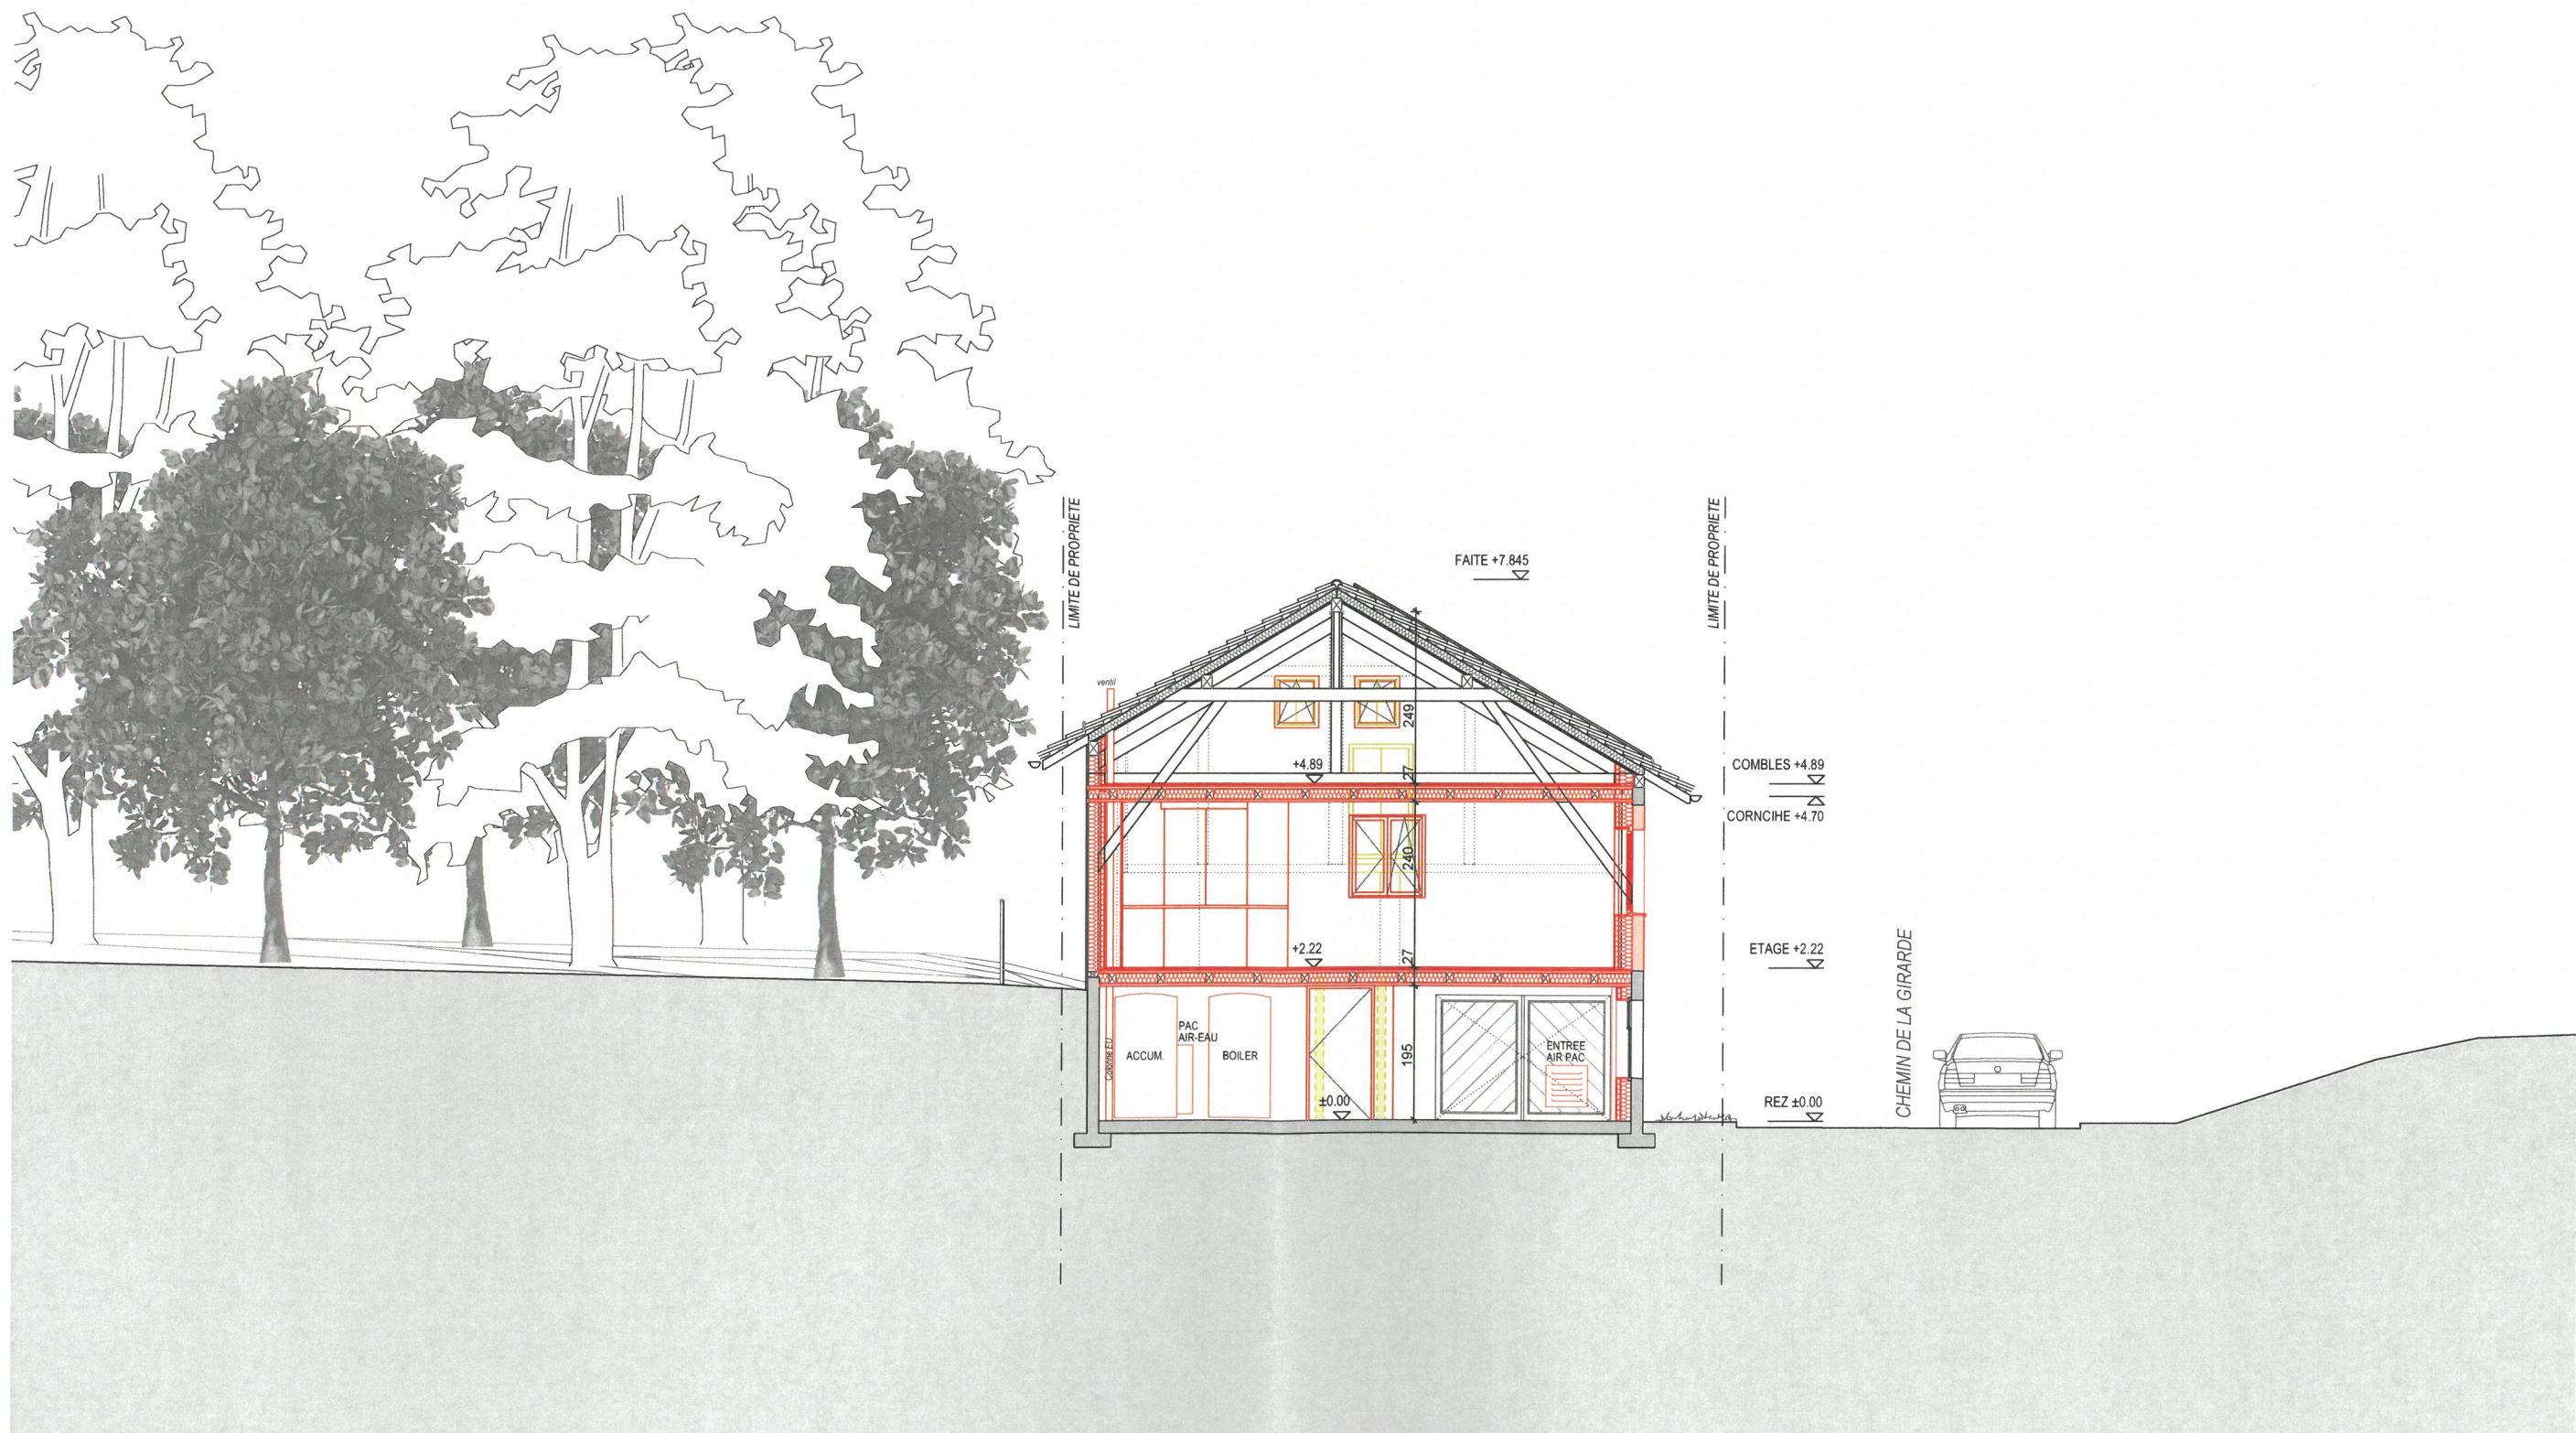

Epalinges, le 19 juin 2026

Le propriétaire :
M. WITTENBERG Ken

Ken Wittenberg

L'architecte:
M. OESCH Emmanuel

aaeo
atelier d'architecture
emmanuel oesch

nouveau / projet 
à démolir 
existant / inchangé 

Aménagement d'un studio dans le rural existant

Parcelle n° 637, chemin de la Girarde 47, 1066 Epalinges

enquête

propriétaire
M. Ken Wittenberg
Chemin de la Girarde 47
1066 Epalinges
tél. 078 242 82 86

architecte
aaeo atelier d'architecture emmanuel oesch
Route de Renens 2 1008 Prilly
tél 021 637 12 00 / 079 708 25 93
info@aaeo.ch

COUPE AA 1/100

AC100

date: 15.06.2026

éch: 1:100

format: A3-420/297 mm



Epalinges, le 19 juin 2026

Le propriétaire :
M. WITTENBERG Ken

Ken Wittenberg

L'architecte:
M. OESCH Emmanuel
aaeo
atelier d'architecture
emmanuel oesch

nouveau / projet 
à démolir 
existant / inchangé 

Aménagement d'un studio dans le rural existant Parcelle n° 637, chemin de la Girarde 47, 1066 Epalinges

enquête

propriétaire
M. Ken Wittenberg
Chemin de la Girarde 47
1066 Epalinges
tél. 078 242 82 86

architecte
aaeo atelier d'architecture emmanuel oesch
Route de Renens 2 1008 Prilly
tél 021 637 12 00 / 079 708 25 93
info@aaeo.ch

COUPE BB 1/100

AC200

date: 15.06.2026

éch: 1:100

format: A3-420/297 mm