


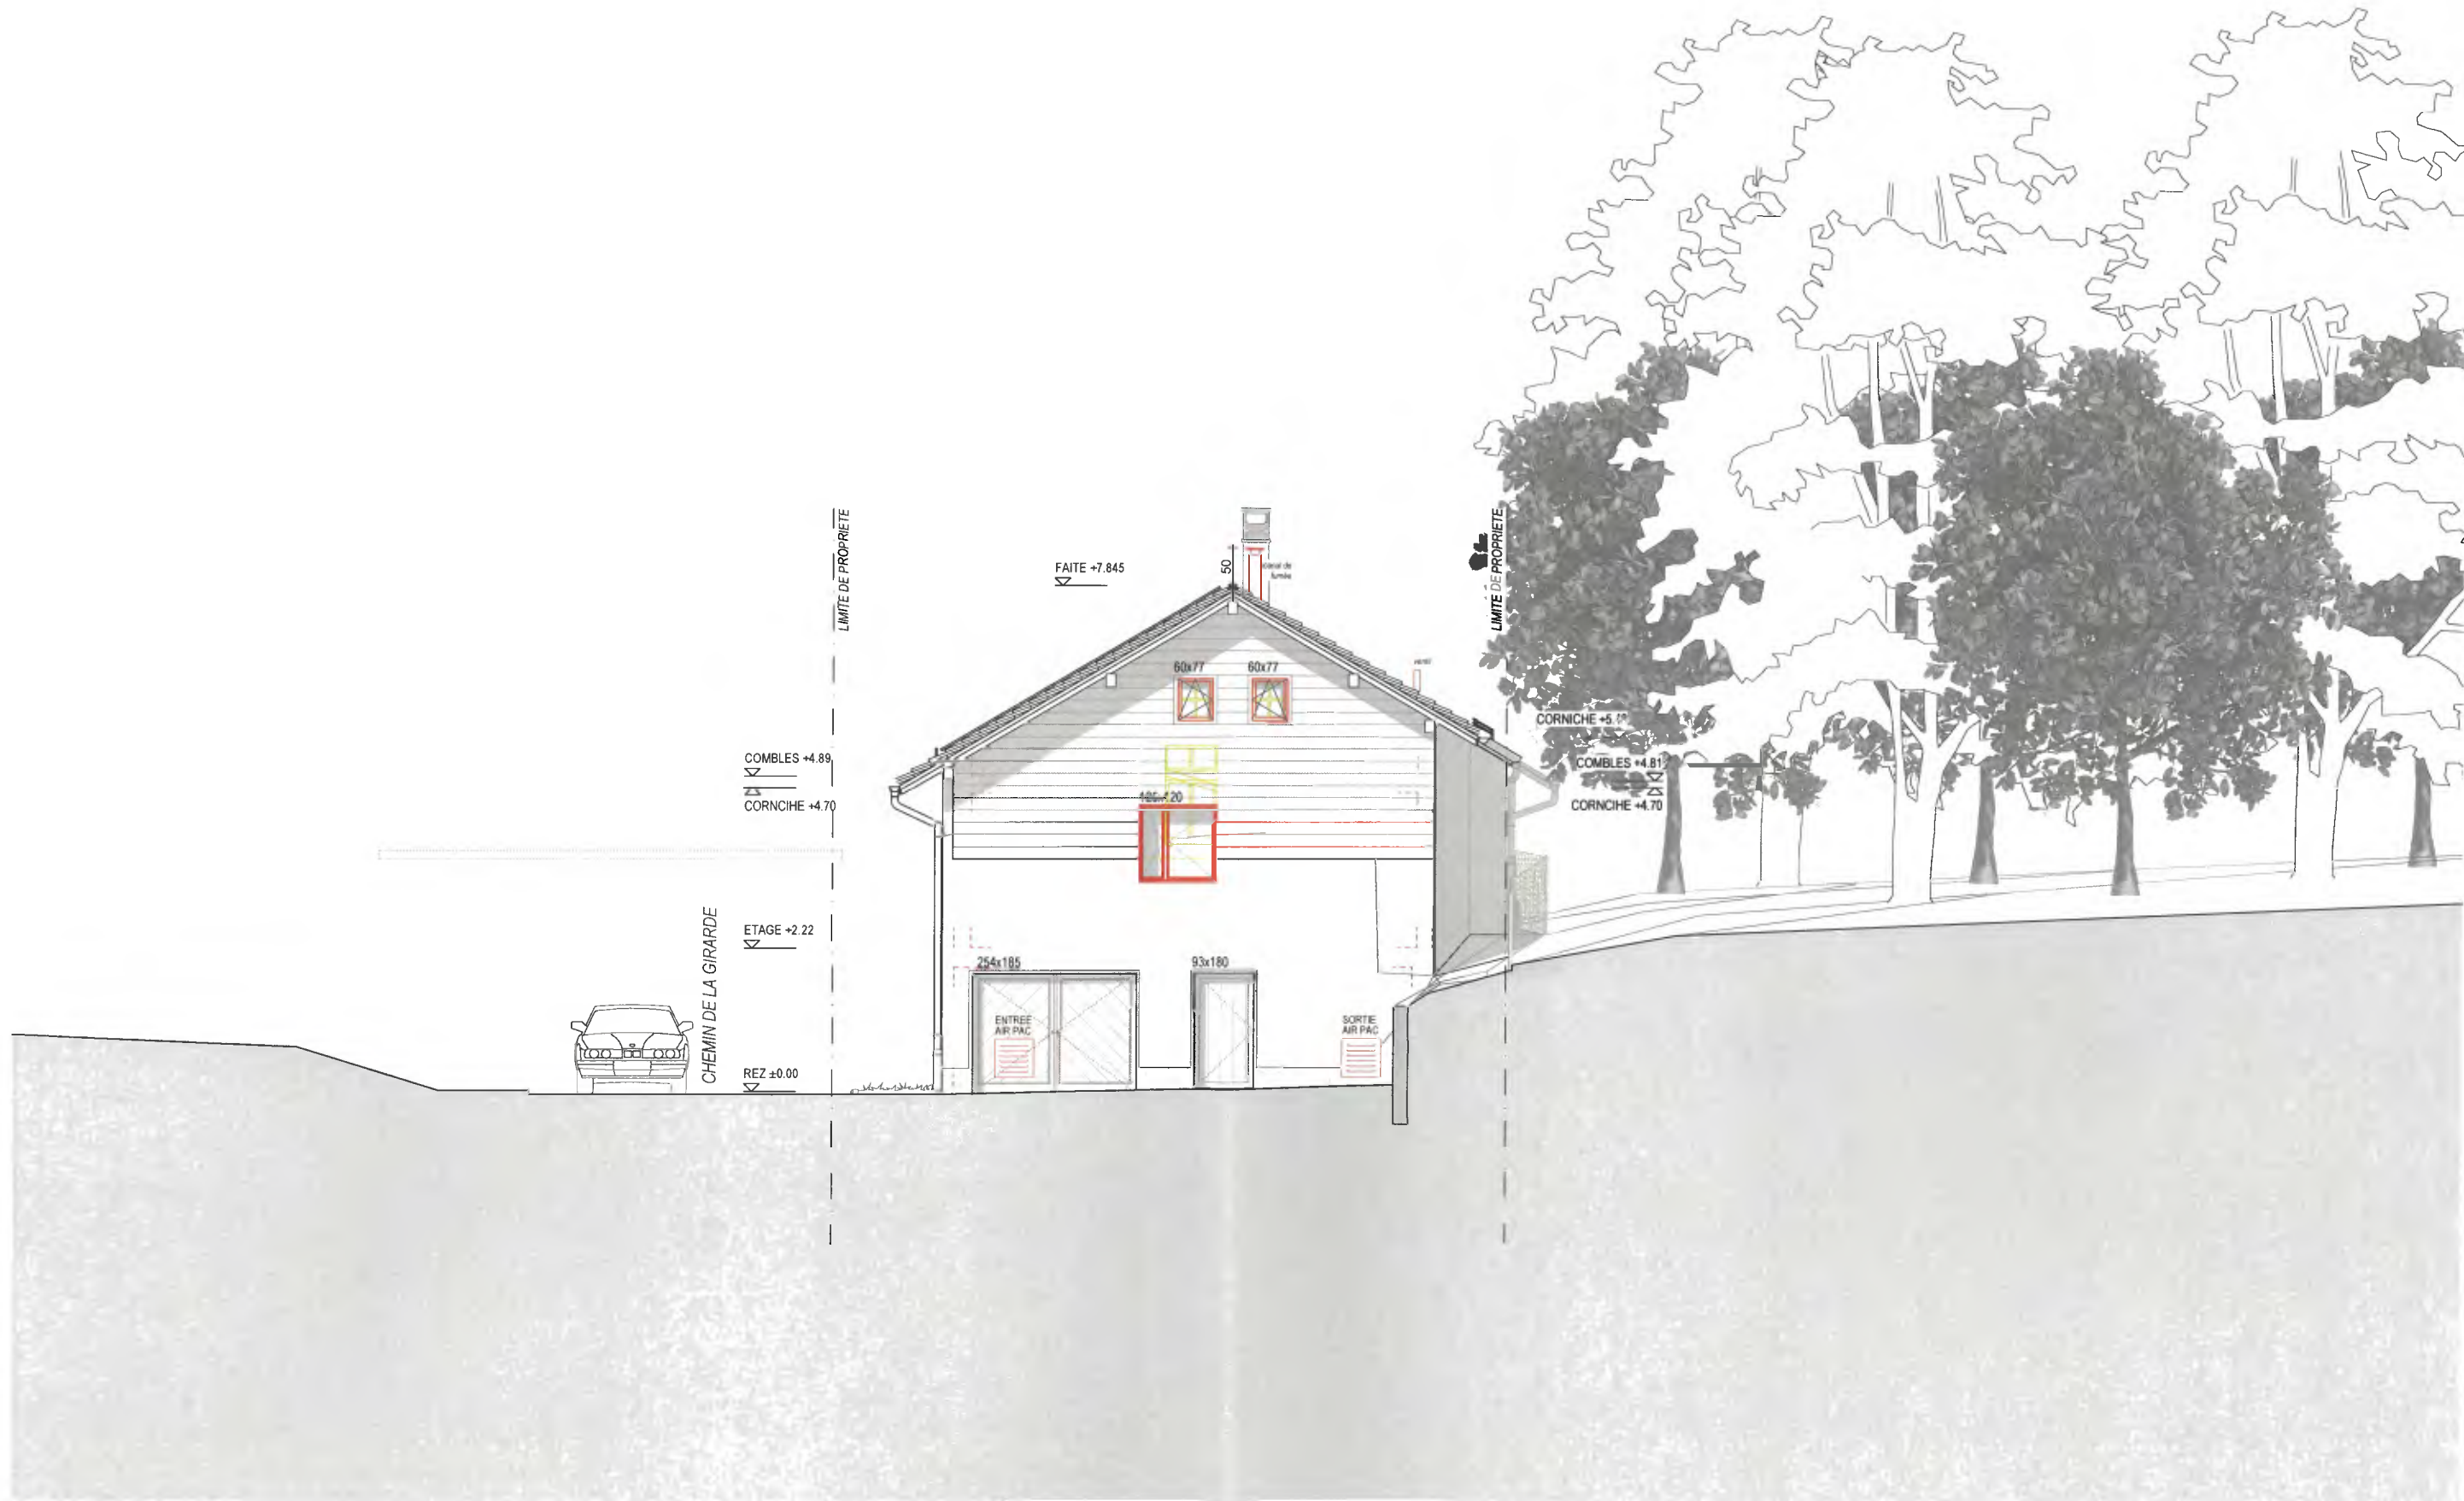

Epalinges, le 19 juin 2026

Le propriétaire :
M. WITTENBERG Ken

Ken Wittenberg

L'architecte:
M. OESCH Emmanuel

Emmanuel Oesch
aao atelier d'architecture
emmanuel oesch

nouveau / projet
à démolir
existant / inchangé



Aménagement d'un studio dans le rural existant

Parcelle n° 637, chemin de la Girarde 47, 1066 Epalinges

enquête

propriétaire
M. Ken Wittenberg
Chemin de la Girarde 47
1066 Epalinges
tél. 078 242 82 86

architecte
aao atelier d'architecture emmanuel oesch
Route de Renens 2 1008 Prilly
tél 021 637 12 00 / 079 708 25 93
info@aao.ch


FACADE NORD-EST 1/100

AE200

date: 15.06.2026

éch: 1:100

format: A3-420/297 mm

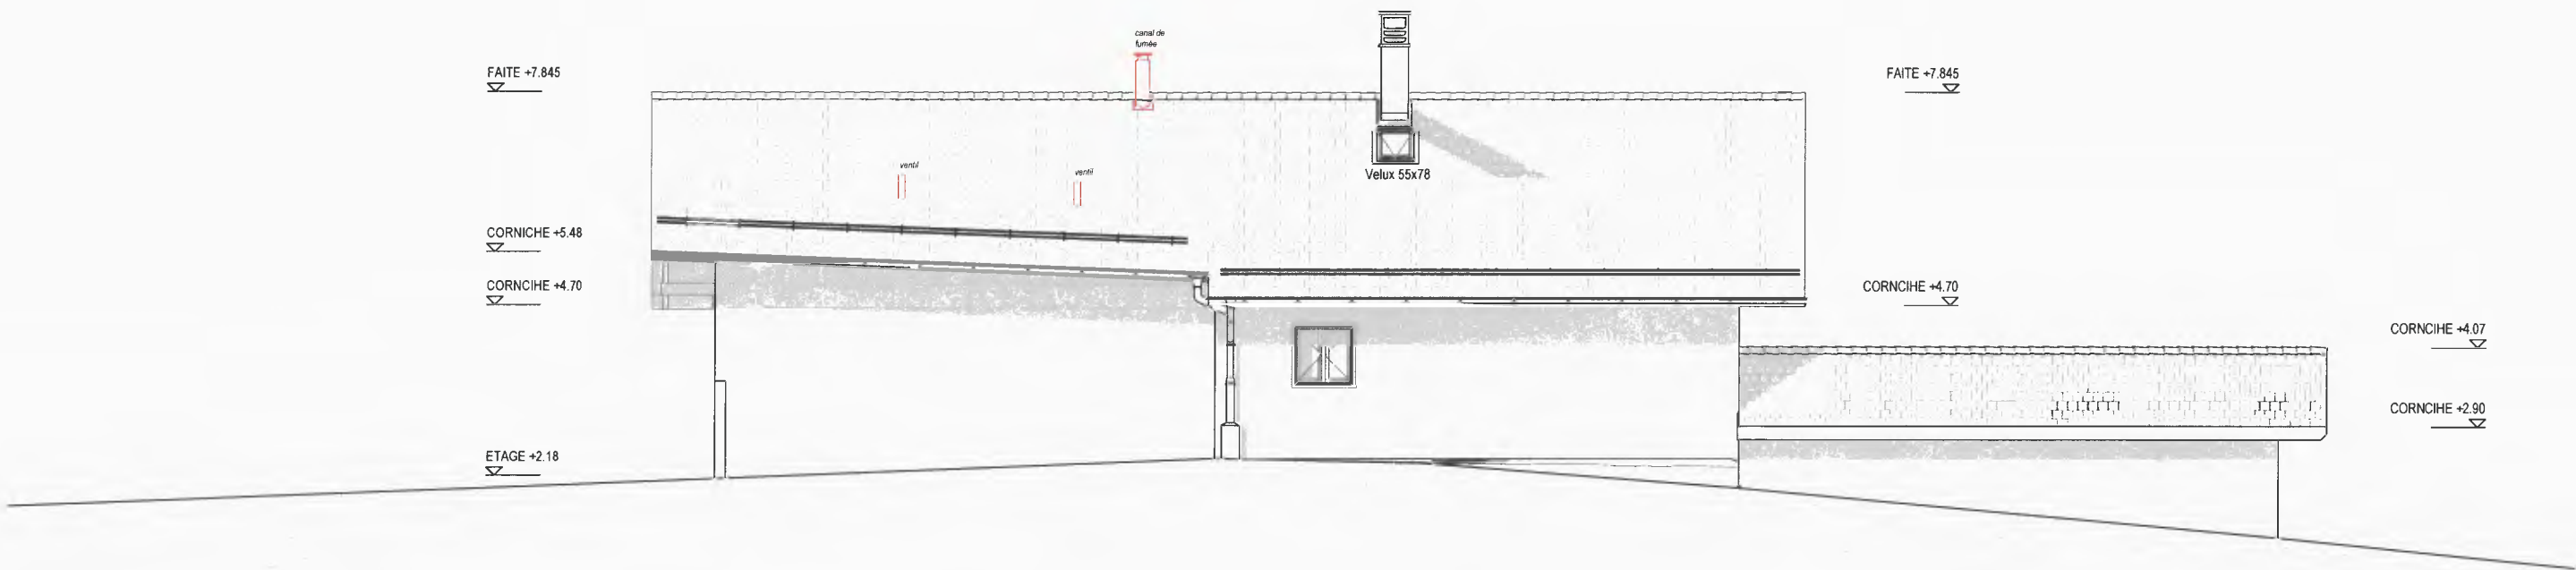

Epalinges, le 19 juin 2026
Le propriétaire :
M. WITTENBERG Ken

Ken Wittenberg

L'architecte:
M. OESCH Emmanuel



nouveau / projet
à démolir
existant / inchangé



Aménagement d'un studio dans le rural existant
Parcelle n° 637, chemin de la Girarde 47, 1066 Epalinges

enquête

propriétaire
M. Ken Wittenberg
Chemin de la Girarde 47
1066 Epalinges
tél. 078 242 82 86

architecte
aaeo atelier d'architecture emmanuel oesch
Route de Renens 2 1008 Prilly
tél 021 637 12 00 / 079 708 25 93
info@aaeo.ch

FACADE NORD-OUEST 1/100

AE300
date: 15.06.2026
éch: 1:100, 1:1
format: A3-420/297 mm



Epalinges, le 19 juin 2026

Le propriétaire :
M. WITTENBERG Ken

Ken Wittenberg

L'architecte:
M. OESCH Emmanuel

Emmanuel Oesch
Emmanuel Oesch

nouveau / projet
à démolir
existant / inchangé



Aménagement d'un studio dans le rural existant

Parcelle n° 637, chemin de la Girarde 47, 1066 Epalinges

enquête

propriétaire
M. Ken Wittenberg
Chemin de la Girarde 47
1066 Epalinges
tél. 078 242 82 86

architecte
aaeo atelier d'architecture emmanuel oesch
Route de Renens 2 1008 Prilly
tél 021 637 12 00 / 079 708 25 93
info@aaeo.ch

FACADE SUD-OUEST 1/100

AE400

date: 15.06.2026

éch: 1:100

format: A3-420/297 mm



Epalinges, le 19 juin 2026

Le propriétaire :
M. WITTENBERG Ken

L'architecte:
M. OESCH Emmanuel
atelier d'architecture
emmanuel oesch

nouveau / projet
à démolir
existant / inchangé

Aménagement d'un studio dans le rural existant
Parcelle n° 637, chemin de la Girarde 47, 1066 Epalinges

enquête

propriétaire
M. Ken Wittenberg
Chemin de la Girarde 47
1066 Epalinges
tél. 078 242 82 86

architecte
aao atelier d'architecture emmanuel oesch
Route de Renens 2 1008 Prilly
tél 021 637 12 00 / 079 708 25 93
info@aao.ch

FACADE SUD-EST 1/100
AE100
date: 15.06.2026
éch: 1:100
format: A3-420/297 mm