


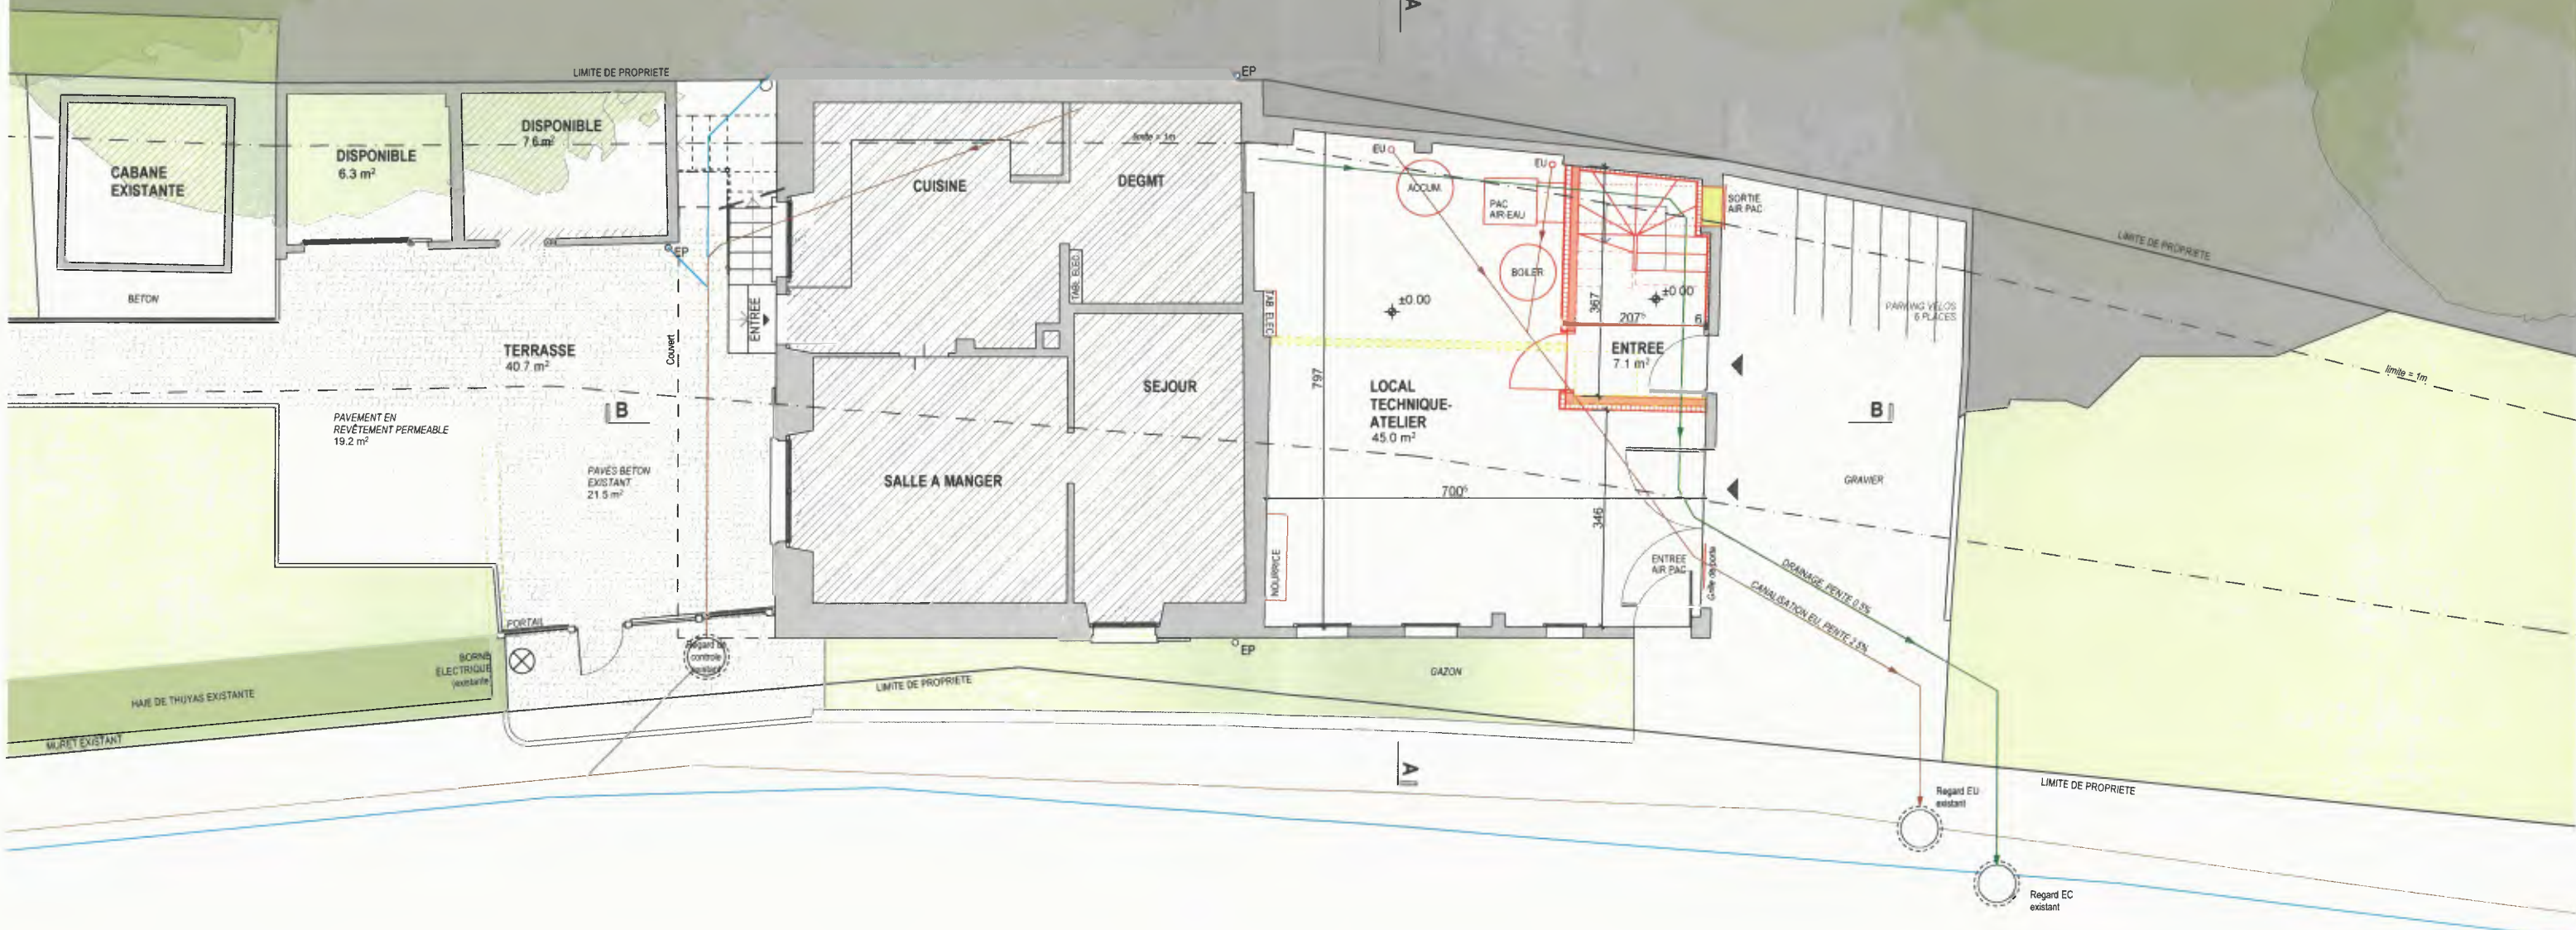

Chemin de la Girarde

Epalinges, le 19 juin 2026

Le propriétaire :
M. WITTENBERG Ken

L'architecte
M. OESCH Emmanuel
atelier d'architecture
emmanuel oesch

- nouveau / projet
à démolir
existant / inchangé


Aménagement d'un studio dans le rural existant
Parcelle n° 637, chemin de la Girarde 47, 1066 Epalinges

enquête

propriétaire
M. Ken Wittenberg
Chemin de la Girarde 47
1066 Epalinges
tél. 078 242 82 86

architecte
aaeo atelier d'architecture emmanuel oesch
Route de Renens 2 1008 Prilly
tél 021 637 12 00 / 079 708 25 93
info@aaeo.ch

PLAN REZ DE CHAUSSEE 1/100
APR100
date: 15.06.2026
éch: 1:100
format: A3-420/297 mm

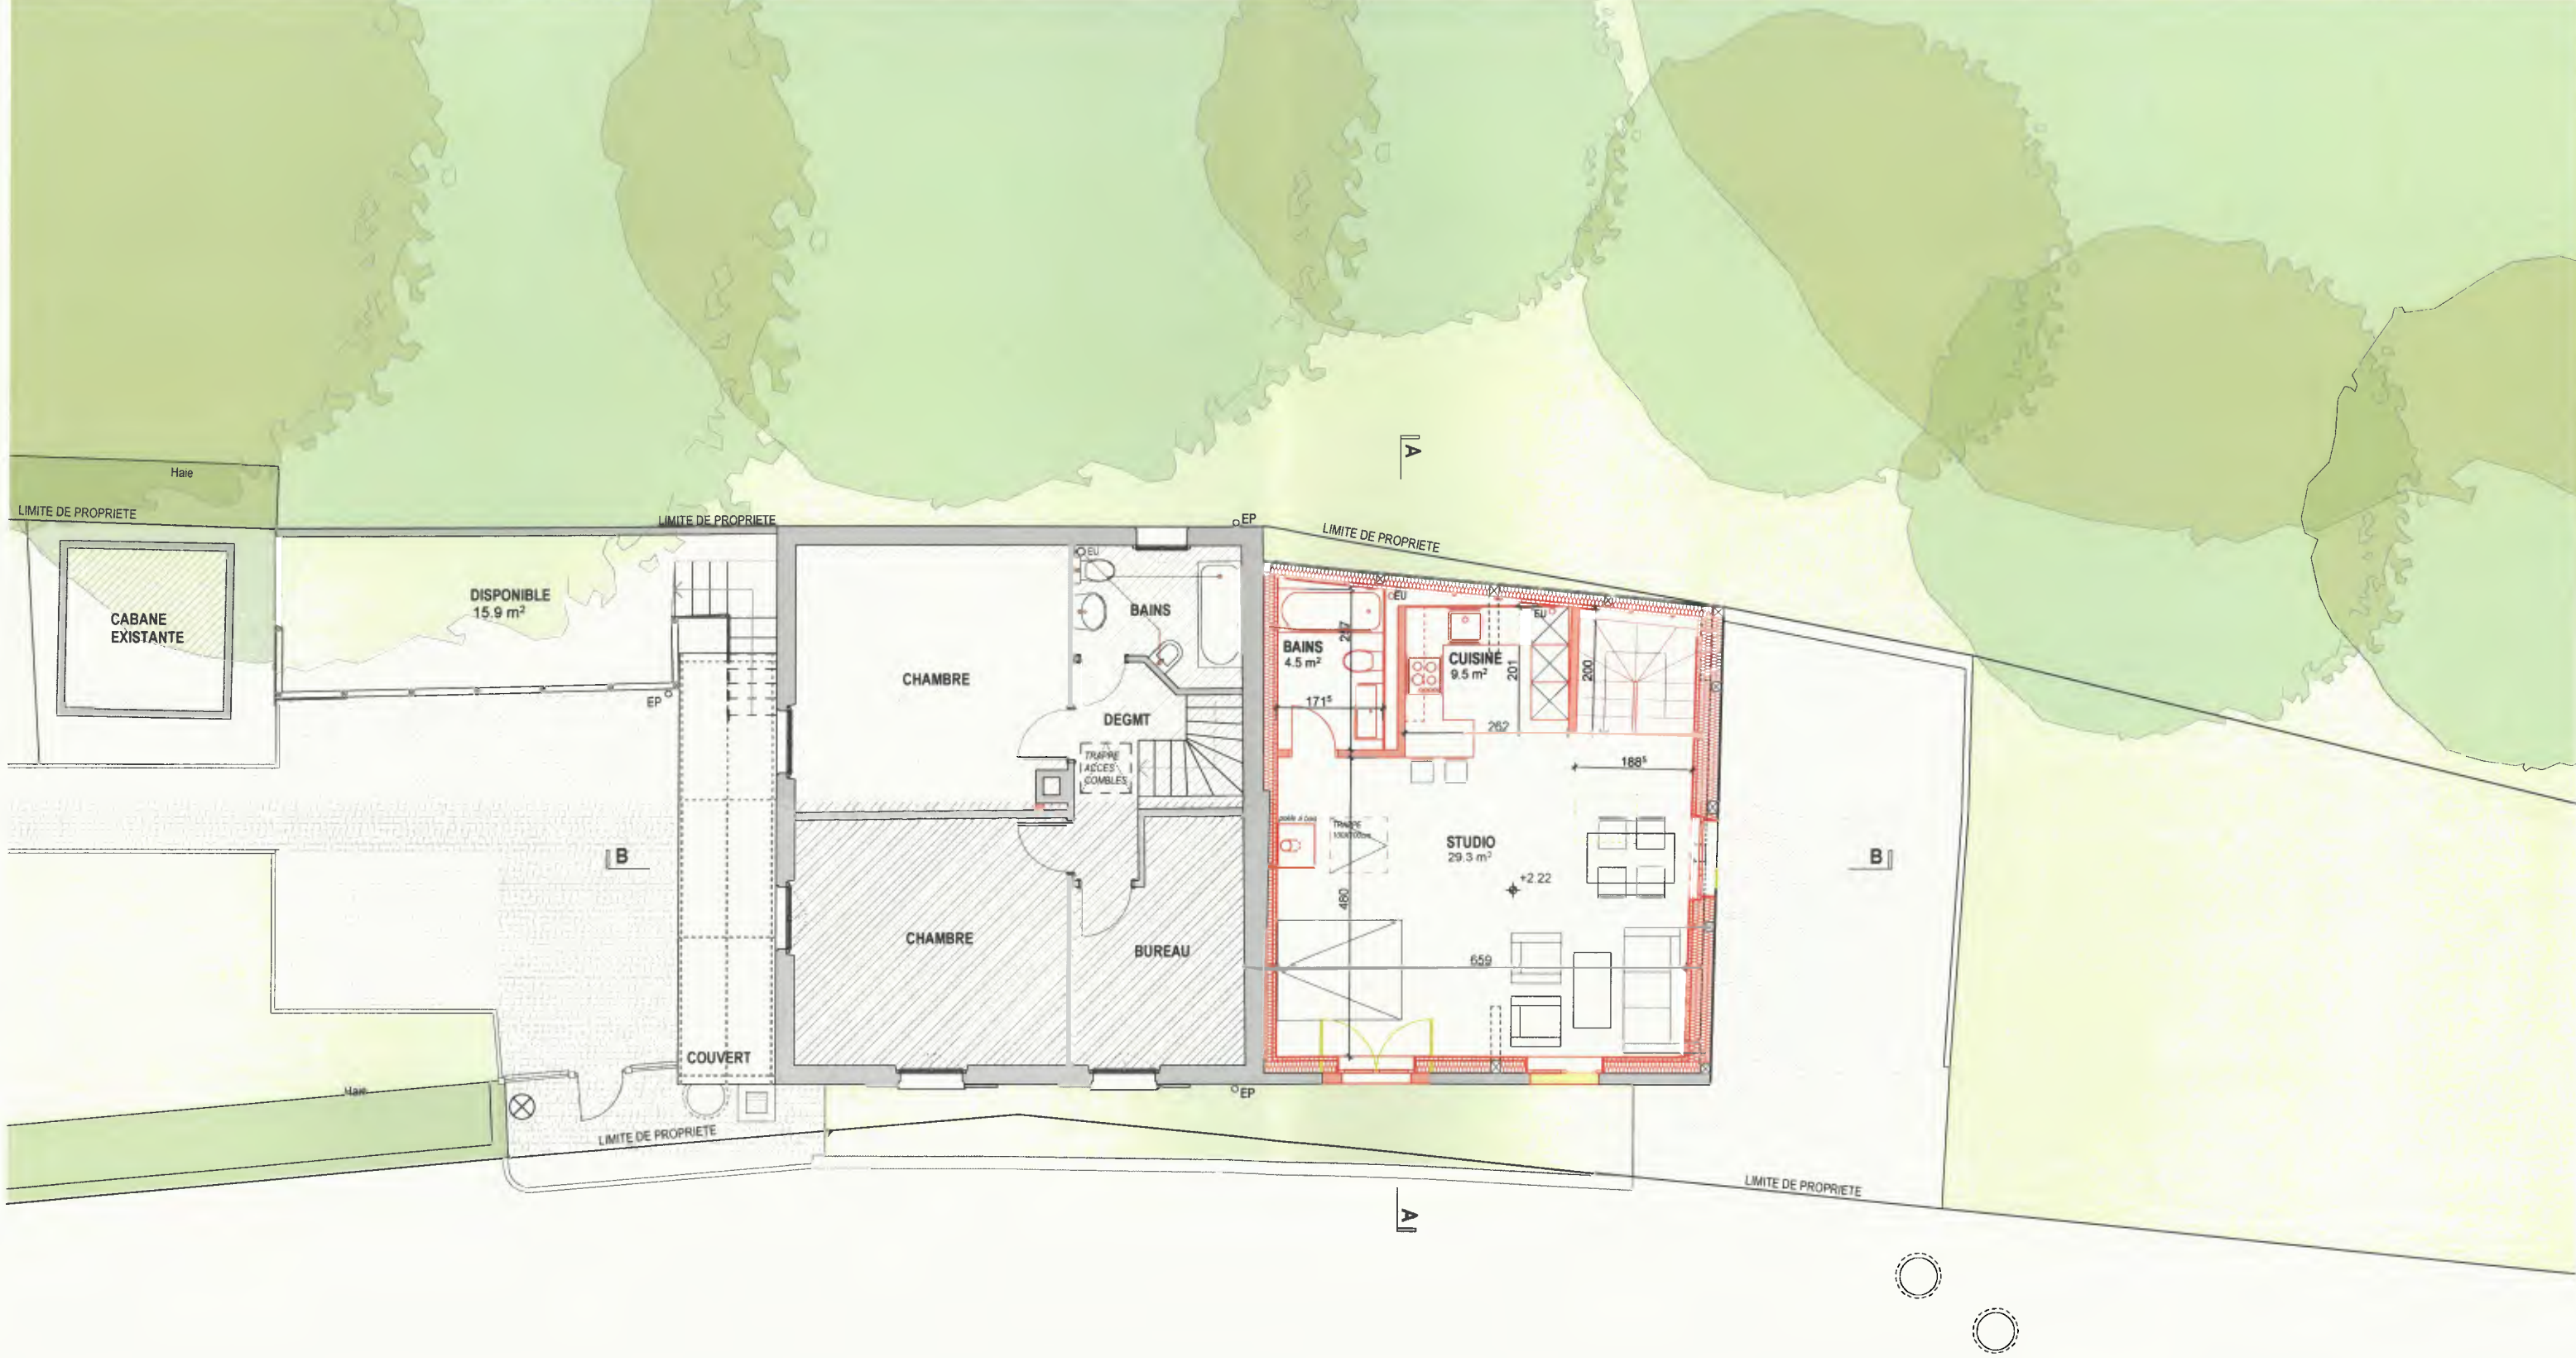

Chemin de la Girarde

Epalinges, le 19 juin 2026

Le propriétaire :
M. WITTENBERG Ken

L'architecte:
M. OESCH Emmanuel
aao atelier d'architecture
emmanuel oesch

nouveau / projet
à démolir
existant / inchangé


Aménagement d'un studio dans le rural existant
Parcelle n° 637, chemin de la Girarde 47, 1066 Epalinges

enquête

propriétaire
M. Ken Wittenberg
Chemin de la Girarde 47
1066 Epalinges
tél. 078 242 82 86

architecte
aao atelier d'architecture emmanuel oesch
Route de Renens 2 1008 Prilly
tél 021 637 12 00 / 079 708 25 93
info@aao.ch

PLAN ETAGE 1/100
AP1100
date: 15.06.2026
éch: 1:100
format: A3-420/297 mm

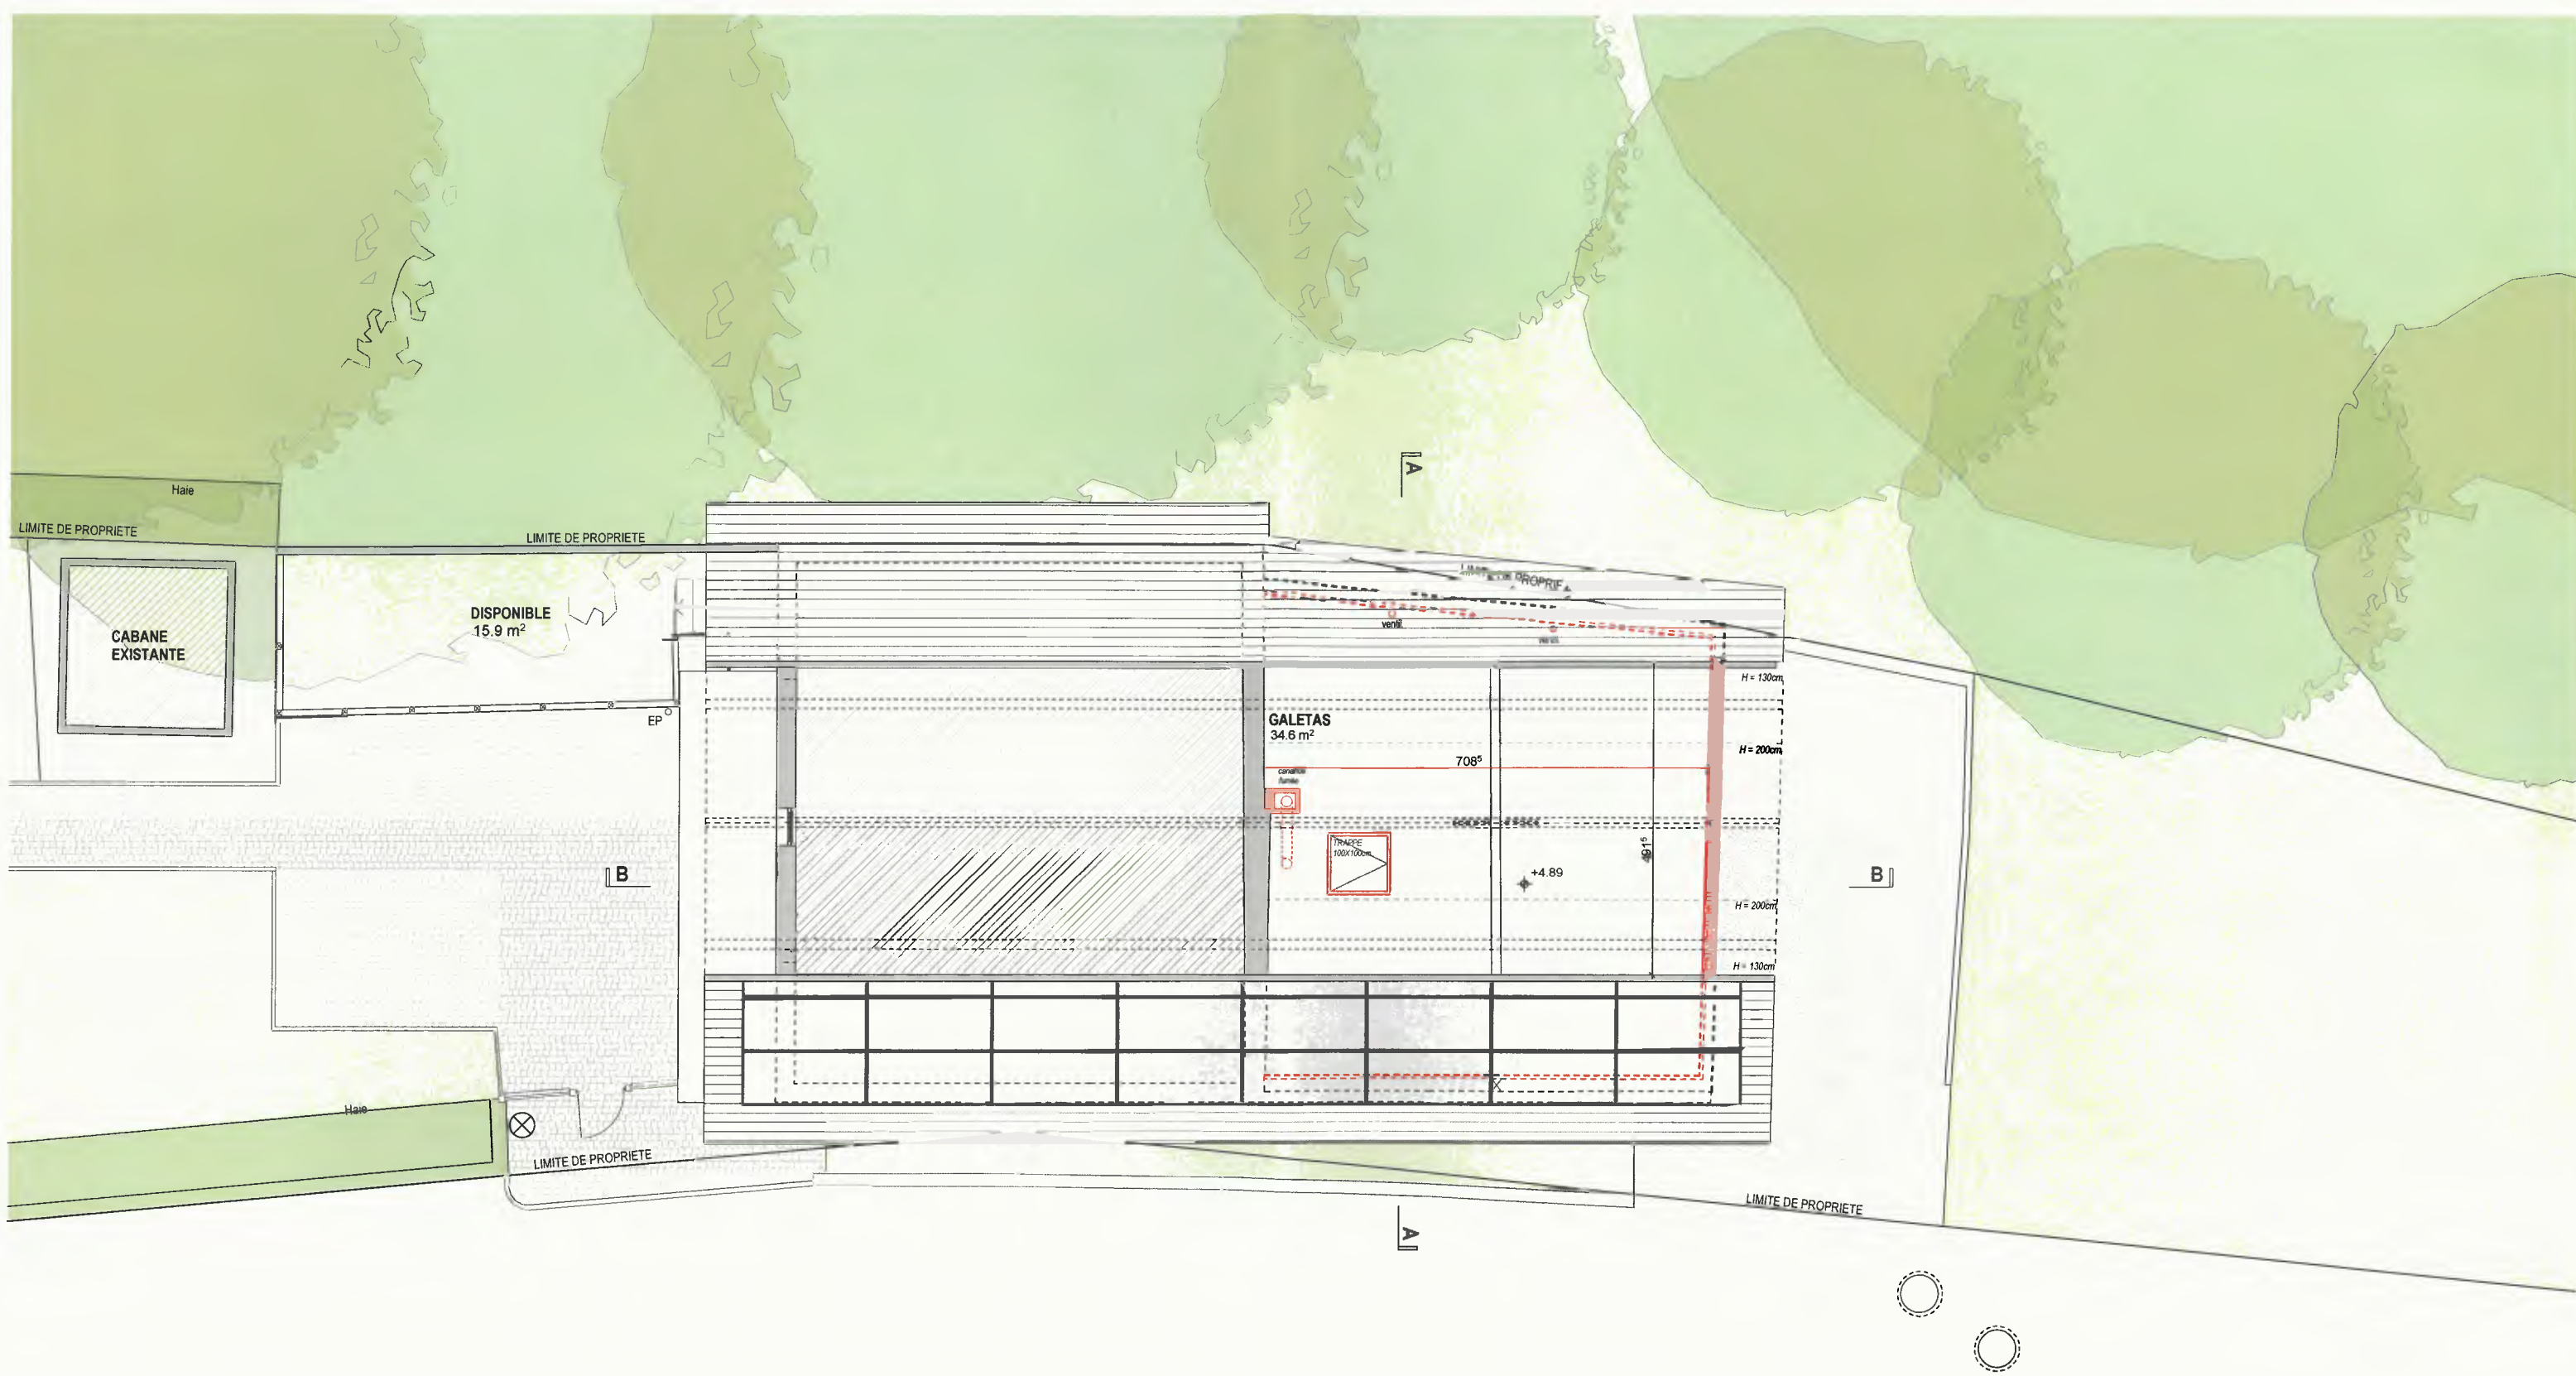


Chemin de la Girarde

Epalinges, le 19 juin 2026

Le propriétaire :
M. WITTENBERG Ken

L'architecte :
M. OESCH Emmanuel

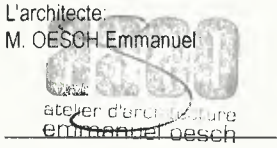

nouveau / projet
à démolir
existant / inchangé

Aménagement d'un studio dans le rural existant
Parcelle n° 637, chemin de la Girarde 47, 1066 Epalinges

enquête

propriétaire
M. Ken Wittenberg
Chemin de la Girarde 47
1066 Epalinges
tél. 078 242 82 86

architecte
aao atelier d'architecture emmanuel oesch
Route de Renens 2 1008 Prilly
tél 021 637 12 00 / 079 708 25 93
info@aao.ch

PLAN COMBLES 1/100
AP2100
date: 15.06.2026
éch: 1:100
format: A3-420/297 mm