


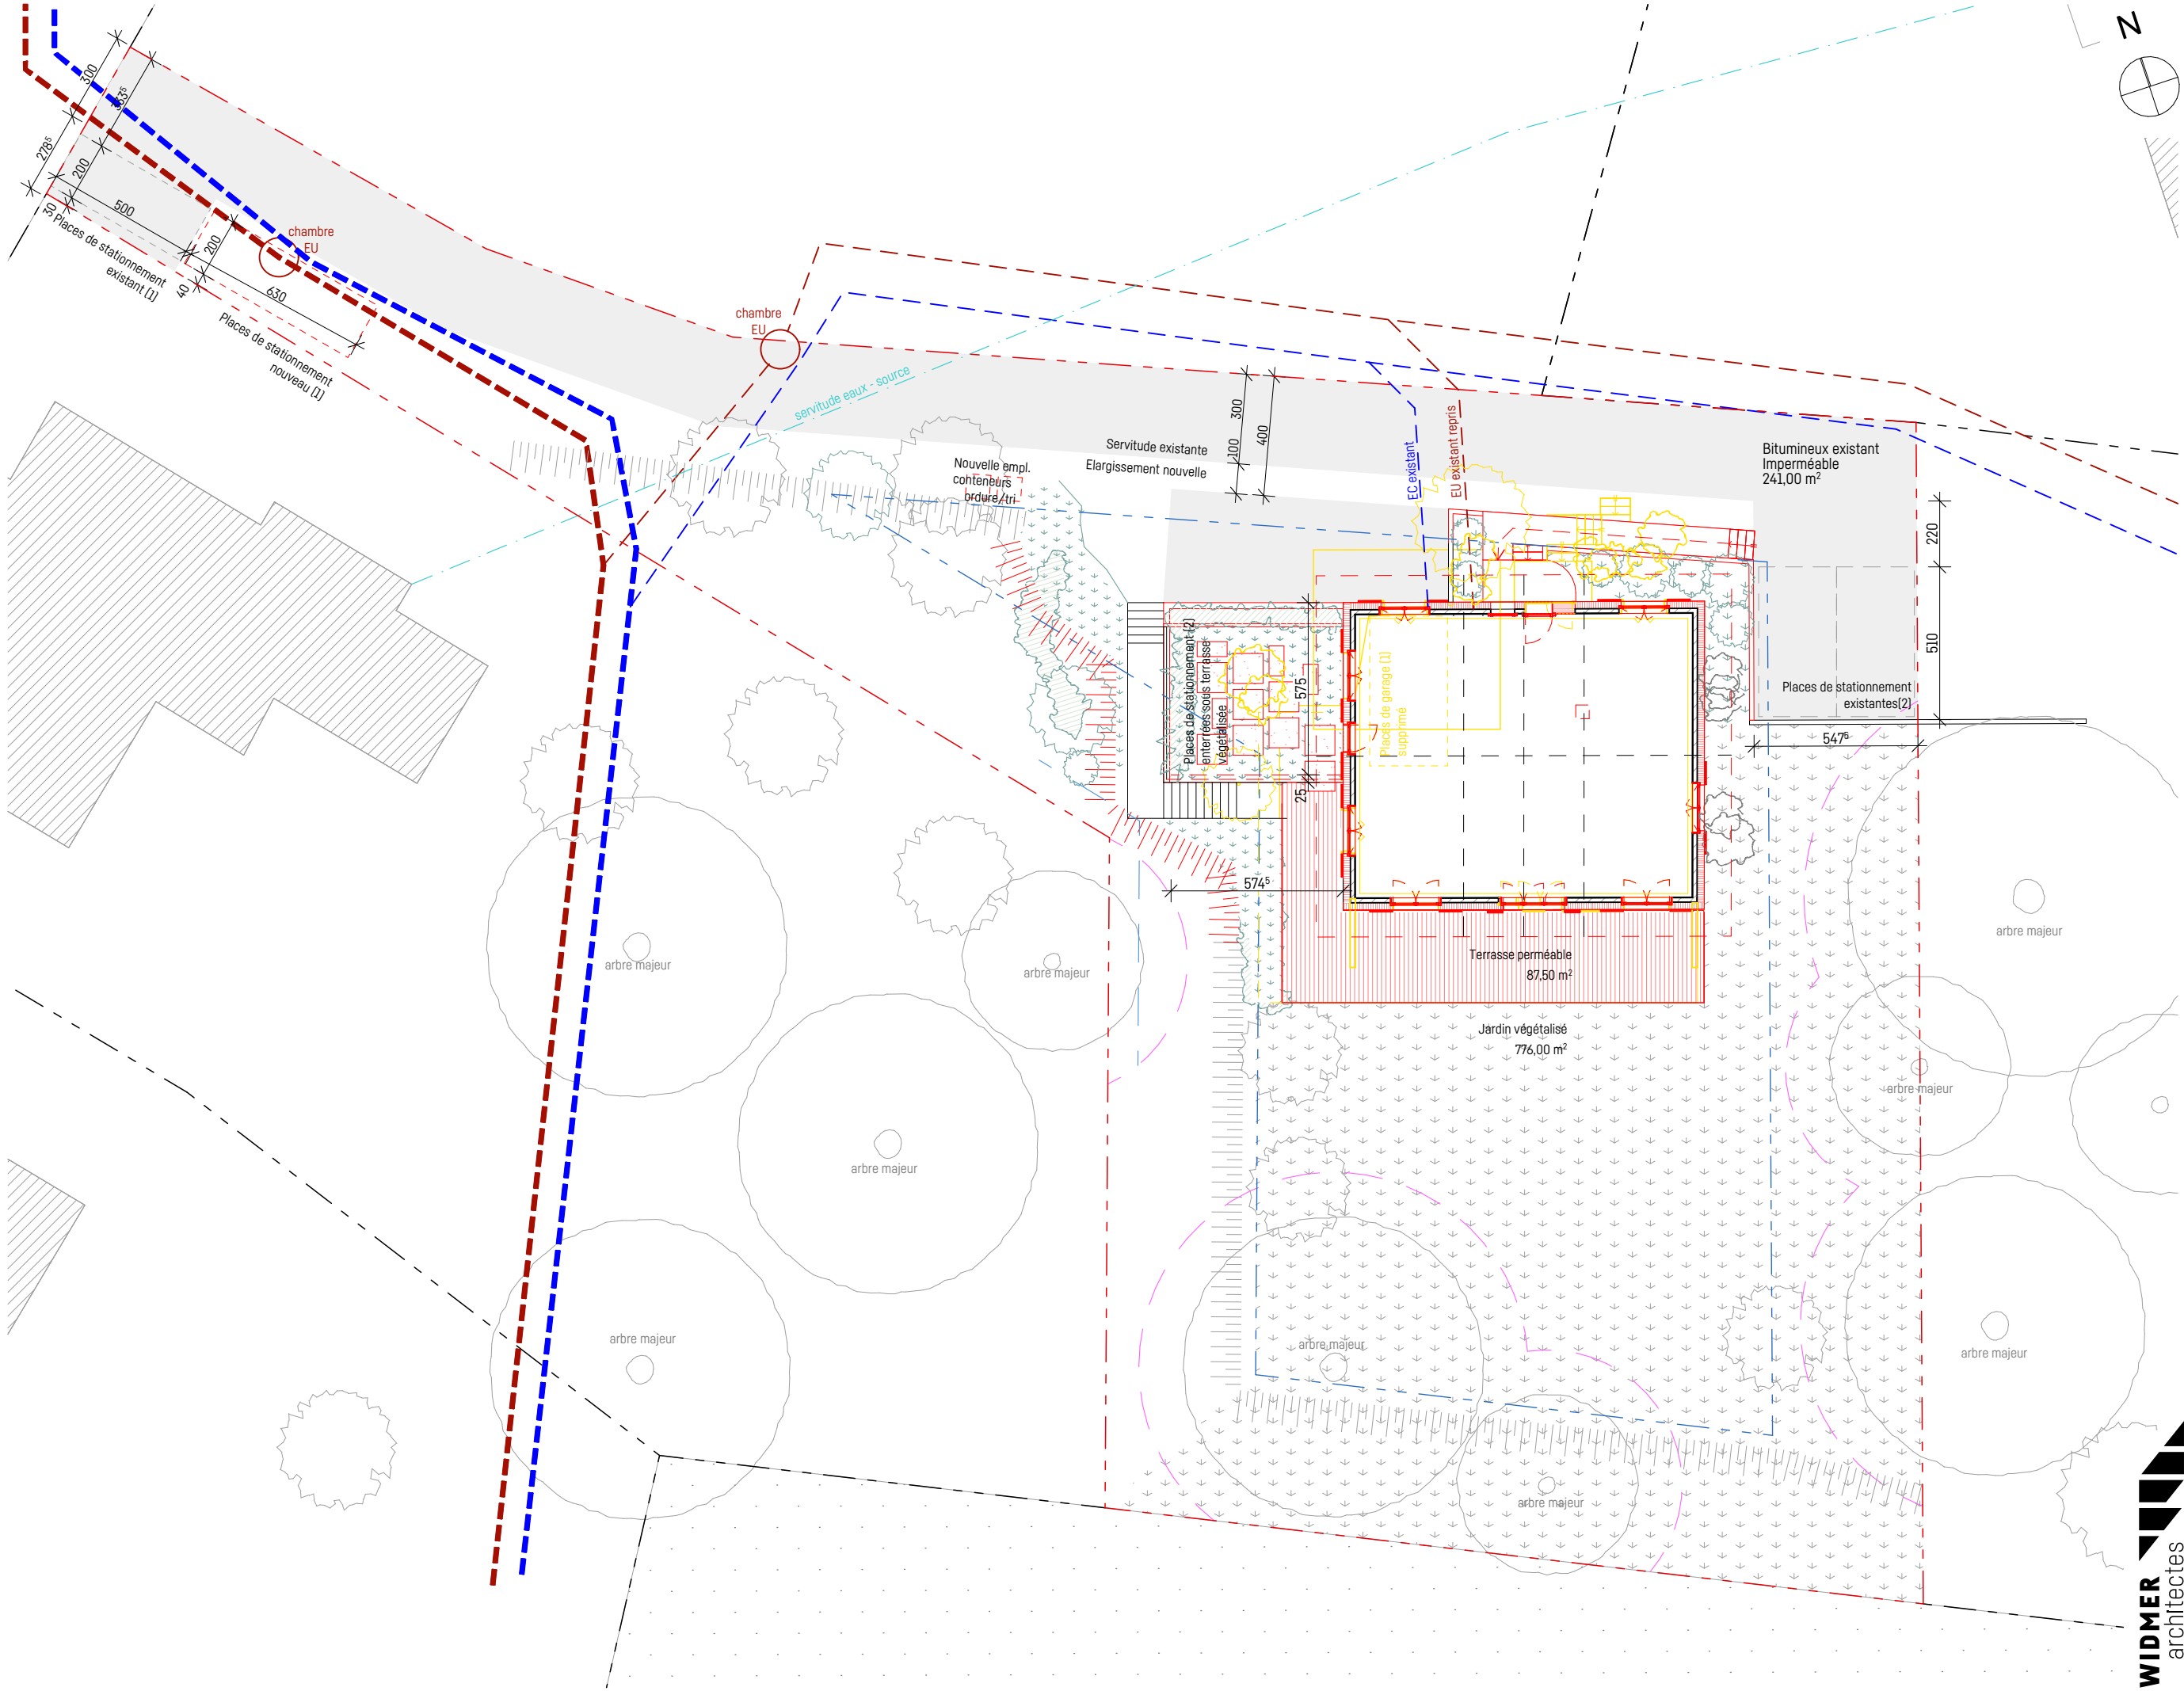

169	Contenu		Phase		MAITRE D'OUVRAGE		ARCHITECTES	
	Plan d'aménagement extérieur	ENQUÊTE	n° plan	créé le	Mme. et M. Près les Bois 64a TEL. 1066 Epalinges +41 77 505 11 09	DURUZ	SA	CH - 1004 LAUSANNE TEL. 021/601.12.82 FAX 021/601.12.28 info@widmer-architectes.ch
Maison Duruz	échelle 1:200 format A3		169_MAE_AR_AME	04.12.2025 / tm				
Rénovation et surélévation d'un villa Chemin du Prez-Buchilly 24a 1066 Epalinges	fichier 169_SOU_AR		modifié le 26.06.2026 / tm					