


DEMOLITION

LIMITE DE PROPRIETE

LIMITE DE CONSTRUCTION

LIMITE DE CONSTRUCTION

LIMITE DE PROPRIETE

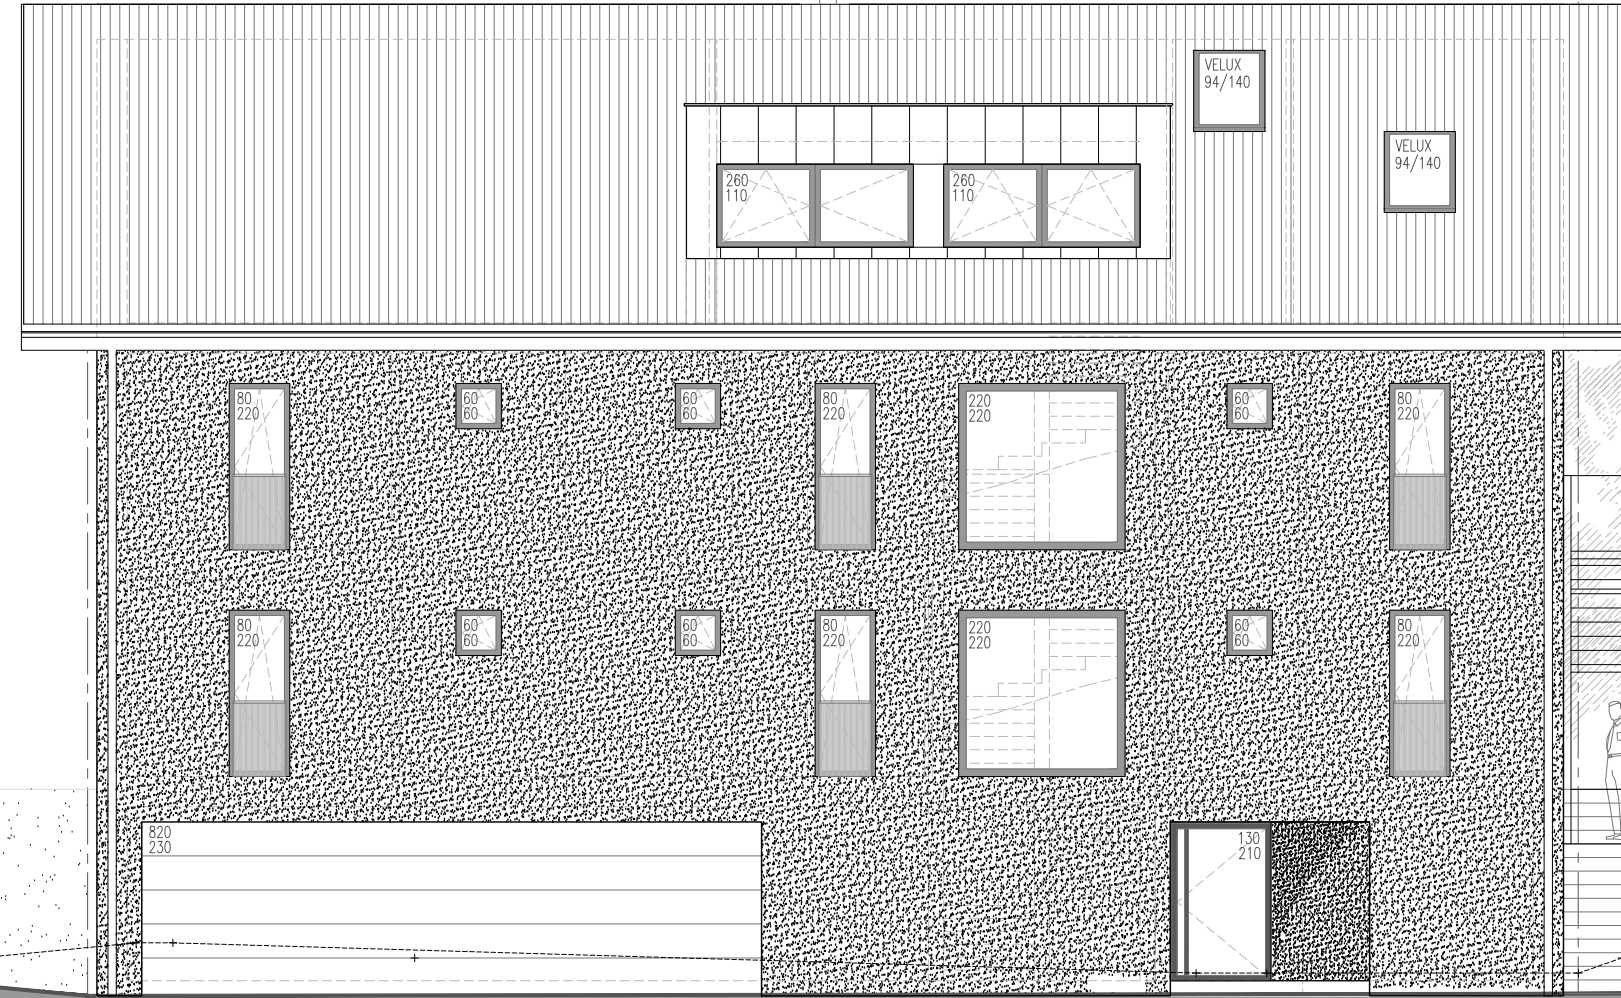

FAITE	+779.21 = +10.21
	371
SABLIERE	+775.50 = +6.50
COMBLES	+775.00 = +6.00
	300
ETAGE	+772.00 = +3.00
	300
REZ	+769.00 = +0.00
	270
S.-SOL	+766.30 = -2.70

DEMOLITION



DEMOLITION



MartialMeylanArchitecte sia
 info@meylan-architecte.ch
 M +41 79 352 16 08
 T +41 21 729 71 41
 www.meylan-architecte.ch
 Chemin de la Farandole 8
 1052 Le Mont-sur-Lausanne

PROPRIETE DE M. FELIX SCHMIDT ET DE MME GENEVIEVE CARDINET SCHMIDT
 PARCELLE N° 506 - CHEMIN DE MONTECLARD 54 - 1066 EPALINGES
DEMOLITION DU BATIMENT ECA N°1089 ET CONSTRUCTION D'UNE VILLA DE DEUX LOGEMENTS
FACADE NORD-OUEST
 DOSSIER D'ENQUETE

25.111 SCH
 DATE : 27.04.2024
 ECHELLE : 1/100
 DESSINE PAR : M.M.
 DATE MODIF. : -

LES PROPRIETAIRES :

L'ARCHITECTE :

DEMOLITION

