
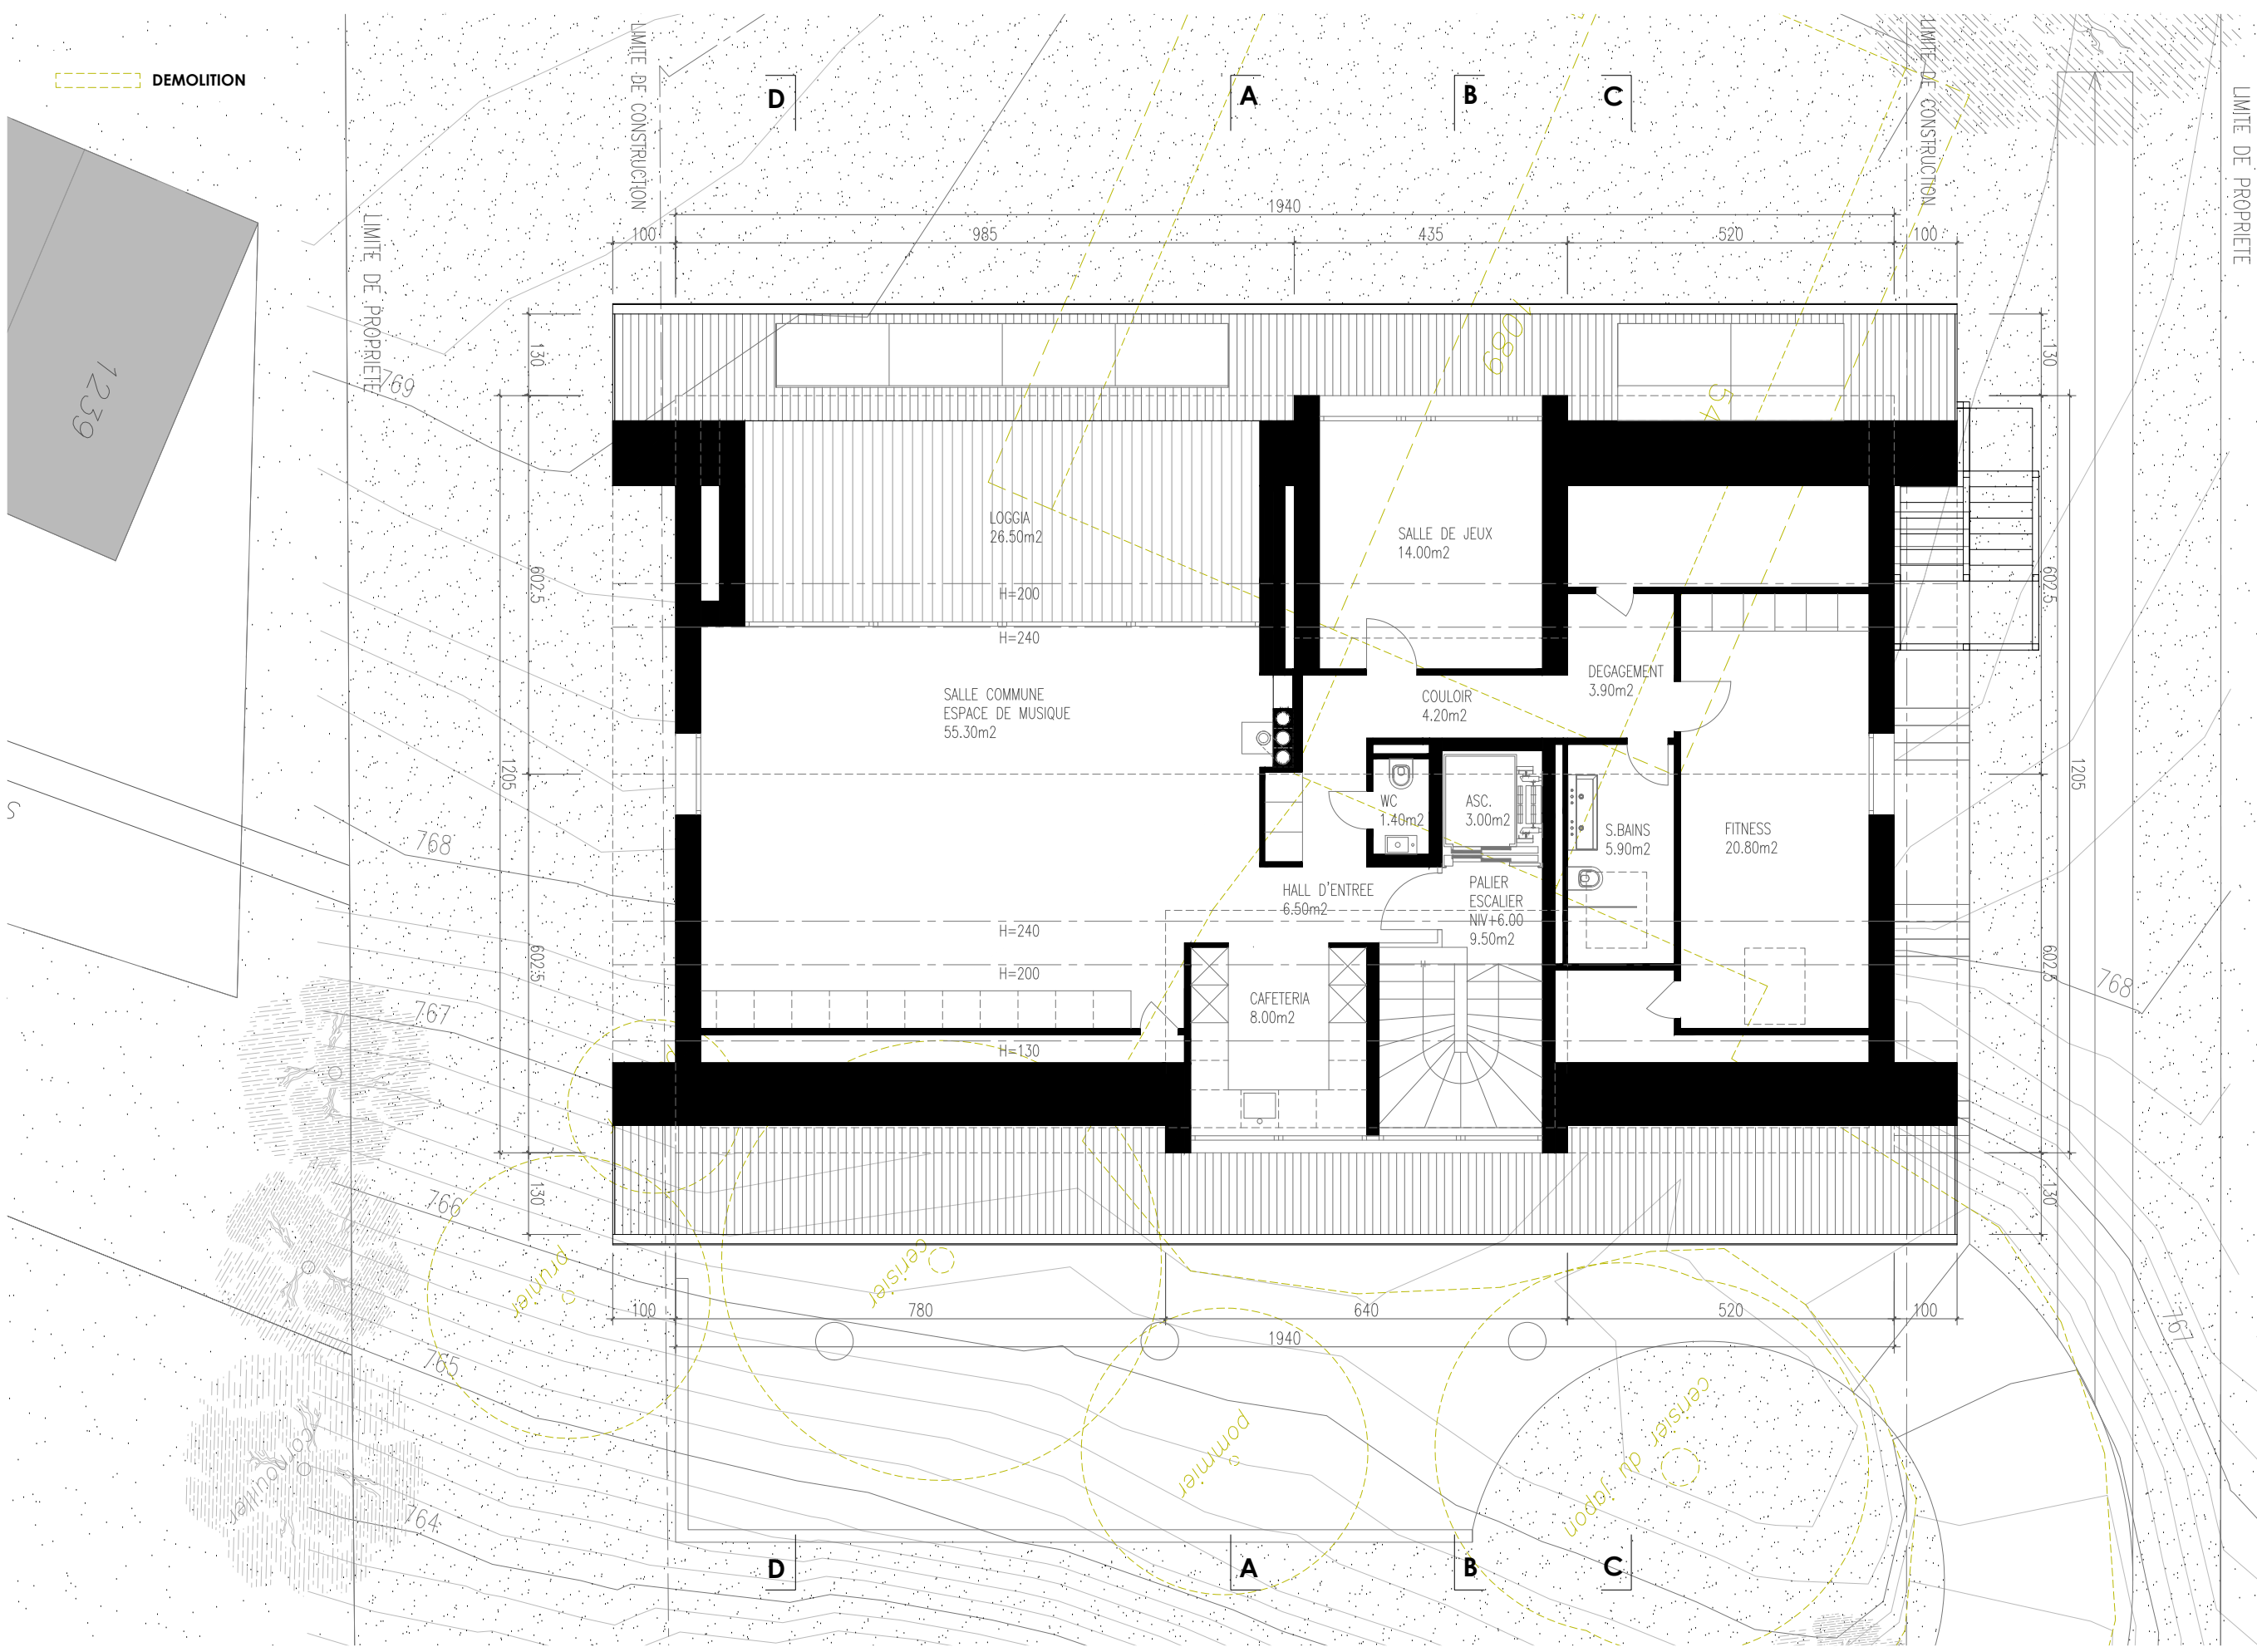
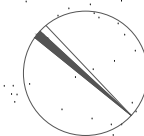


DEMOLITION

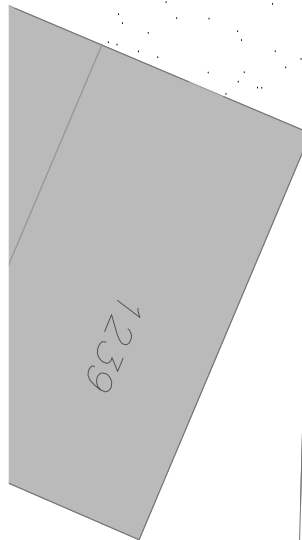

MartialMeylanArchitecte sia
info@meylan-architecte.ch
M +41 79 352 16 08
T +41 21 729 71 41
www.meylan-architecte.ch
Chemin de la Farandole 8
1052 Le Mont-sur-Lausanne

PROPRIETE DE M. FELIX SCHMIDT ET DE MME GENEVIEVE CARDINET SCHMIDT
PARCELLE N° 506 - CHEMIN DE MONTECLARD 54 - 1066 EPALINGES
DEMOLITION DU BATIMENT ECA N°1089 ET CONSTRUCTION D'UNE VILLA DE DEUX LOGEMENTS
COMBLES
DOSSIER D'ENQUETE

25.103 SCH

DATE : 27.04.2026
ECHELLE : 1/100
DESSINE PAR : M.M.
DATE MODIF.:

LES PROPRIETAIRES :

L'ARCHITECTE :