
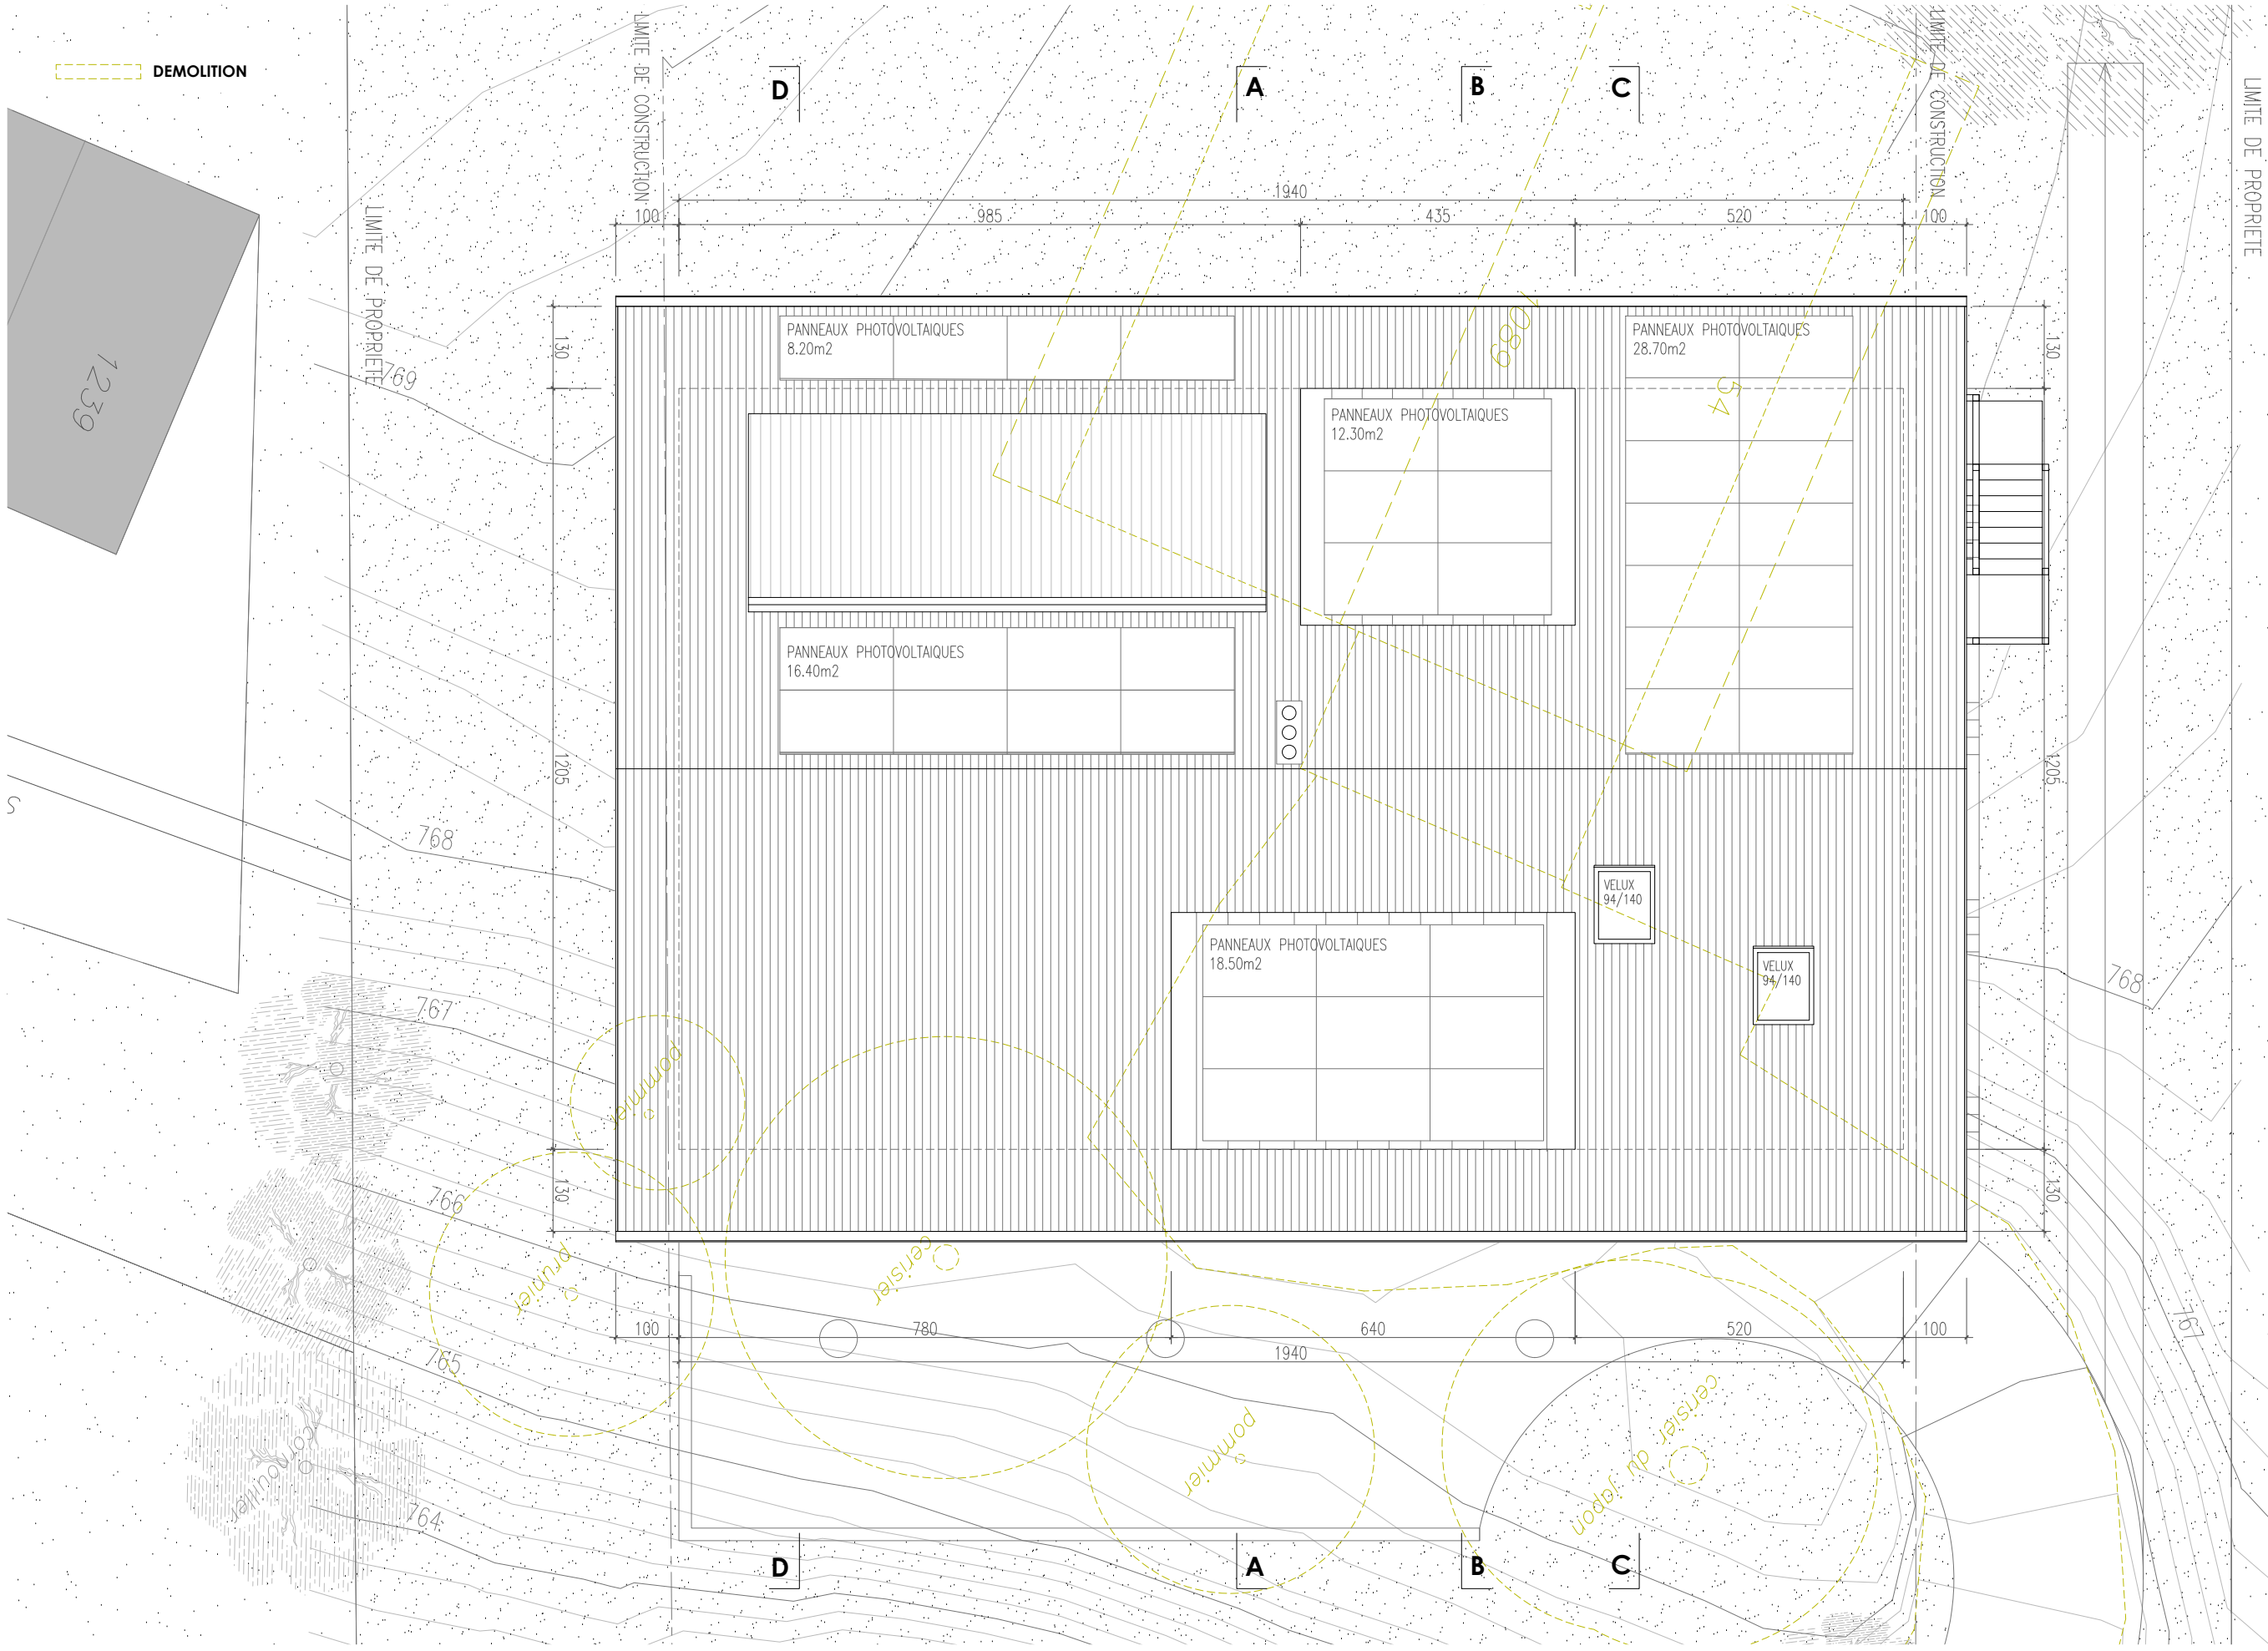
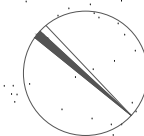


DEMOLITION

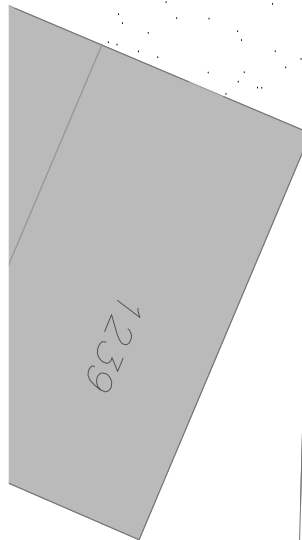

MartialMeylanArchitecte sia  
info@meylan-architecte.ch  
M +41 79 352 16 08  
T +41 21 729 71 41  
www.meylan-architecte.ch  
Chemin de la Farandole 8  
1052 Le Mont-sur-Lausanne

PROPRIETE DE M. FELIX SCHMIDT ET DE MME GENEVIEVE CARDINET SCHMIDT  
PARCELLE N° 506 - CHEMIN DE MONTECLARD 54 - 1066 EPALINGES  
**DEMOLITION DU BATIMENT ECA N°1089 ET CONSTRUCTION D'UNE VILLA DE DEUX LOGEMENTS**  
**TOITURE**  
DOSSIER D'ENQUETE

**25.104 SCH**  
DATE : 27.04.2026  
ECHELLE : 1/100  
DESSINE PAR : M.M.  
DATE MODIF.:

LES PROPRIETAIRES :

L'ARCHITECTE :