



Façade Sud-Ouest

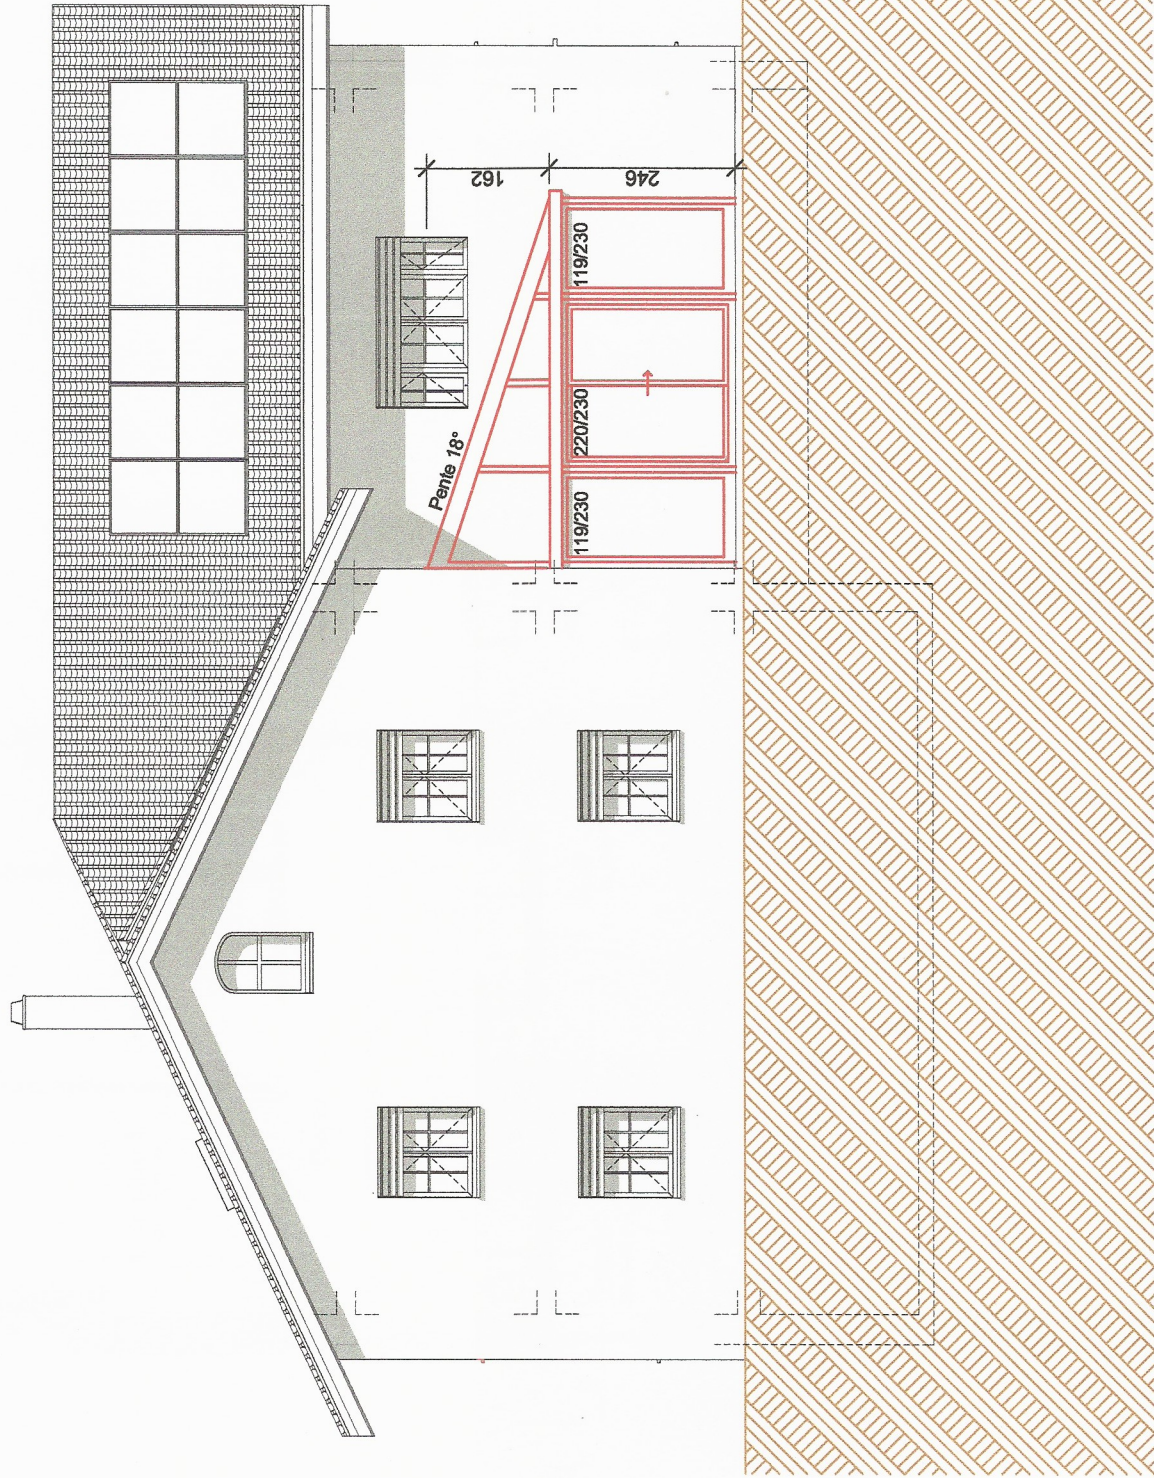

Façade Sud-Est

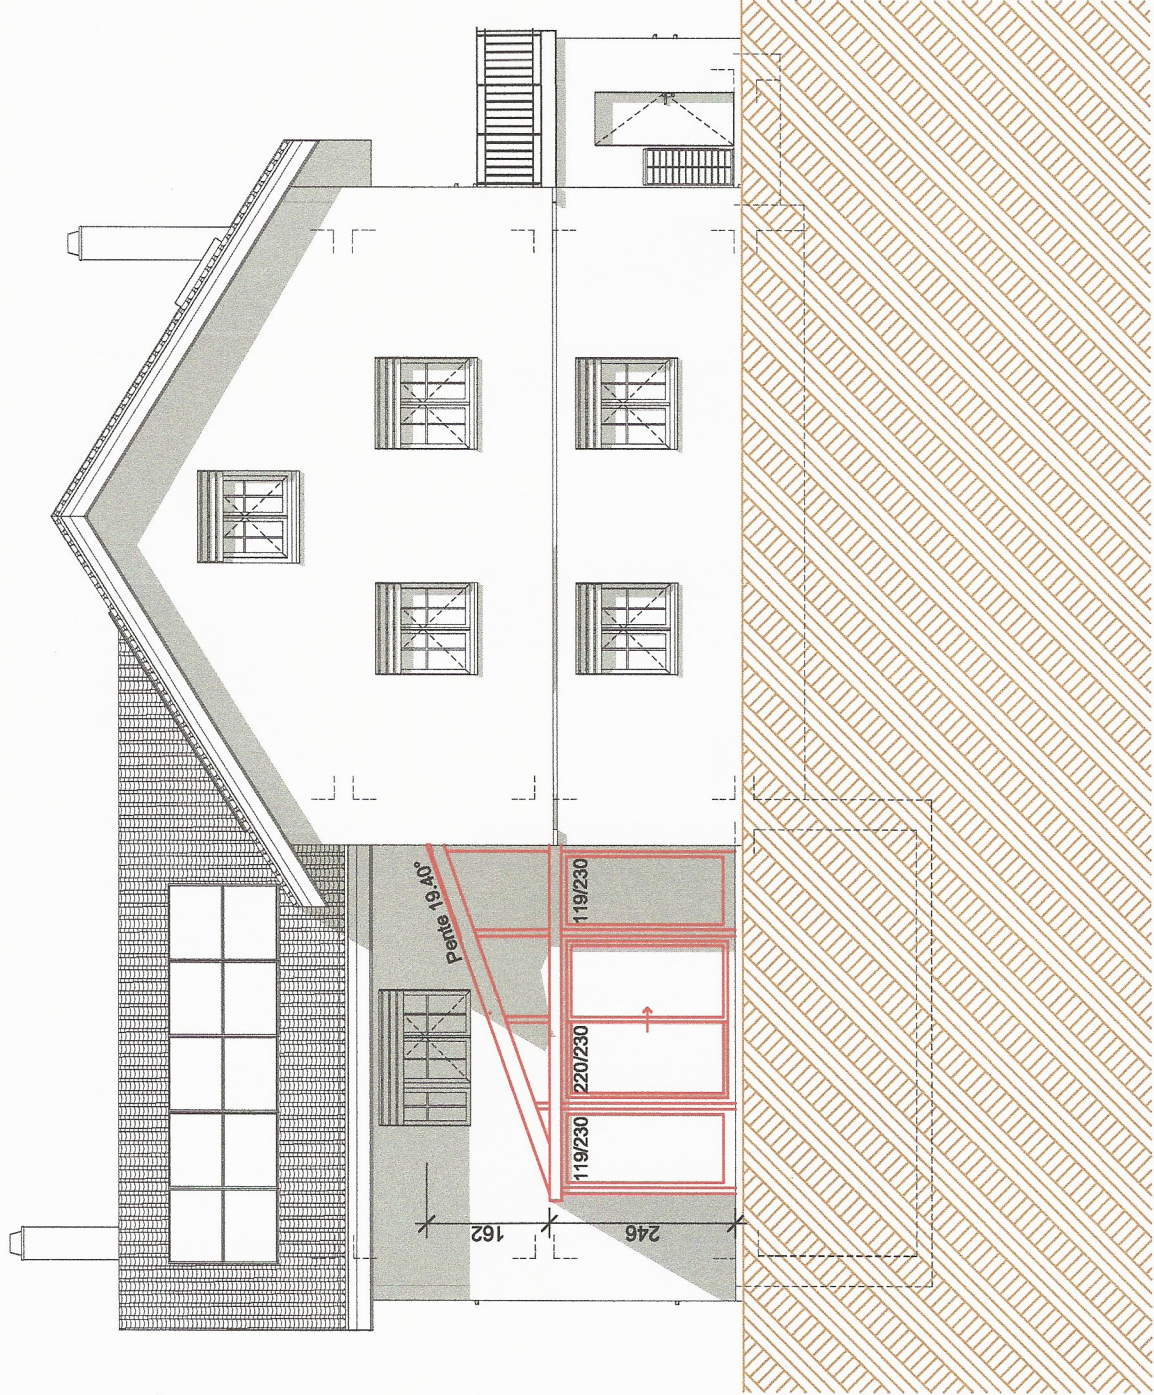

La propriétaire:

L'architecte:

Ouvrage :		Maître d'ouvrage:		Maître d'œuvre :	
Construction d'un jardin d'hiver. Chemin du Polny 45, 1066 Epalinges.		AXIS Finance S.A Av. de Bellevue 24 - 1052 Le Mont		Architecture & constructions HERVE Sàrl Av. de Grandson 62A - 1400 Yverdon-les-Bains	
N° de plan:	Titre:	Echelle :	Format :	N° de contact :	Email :
PC-14.0	Façades Sud-Ouest & Sud-Est	1:100	A3	024 445 57 20	architecture.herve@bluewin.ch