

PLAN CADASTRAL / SITUATION

Commune d'Epalinges

Echelle 1 : 100

Référence altimétrique sur PFP3 n°983: alt: 772.733 m

Equidistance de courbes de niveau: 20 cm


Etabli sur la base d'un levé du 26.06.26 par GNSS

Dossier technique : 316600.010 / RCH

Coordonnées nationales : 2'540'300 / 1'156'050

Légende:

- Talus
- Terrasse
- Haie relevée / végétation
- Piscine projetée

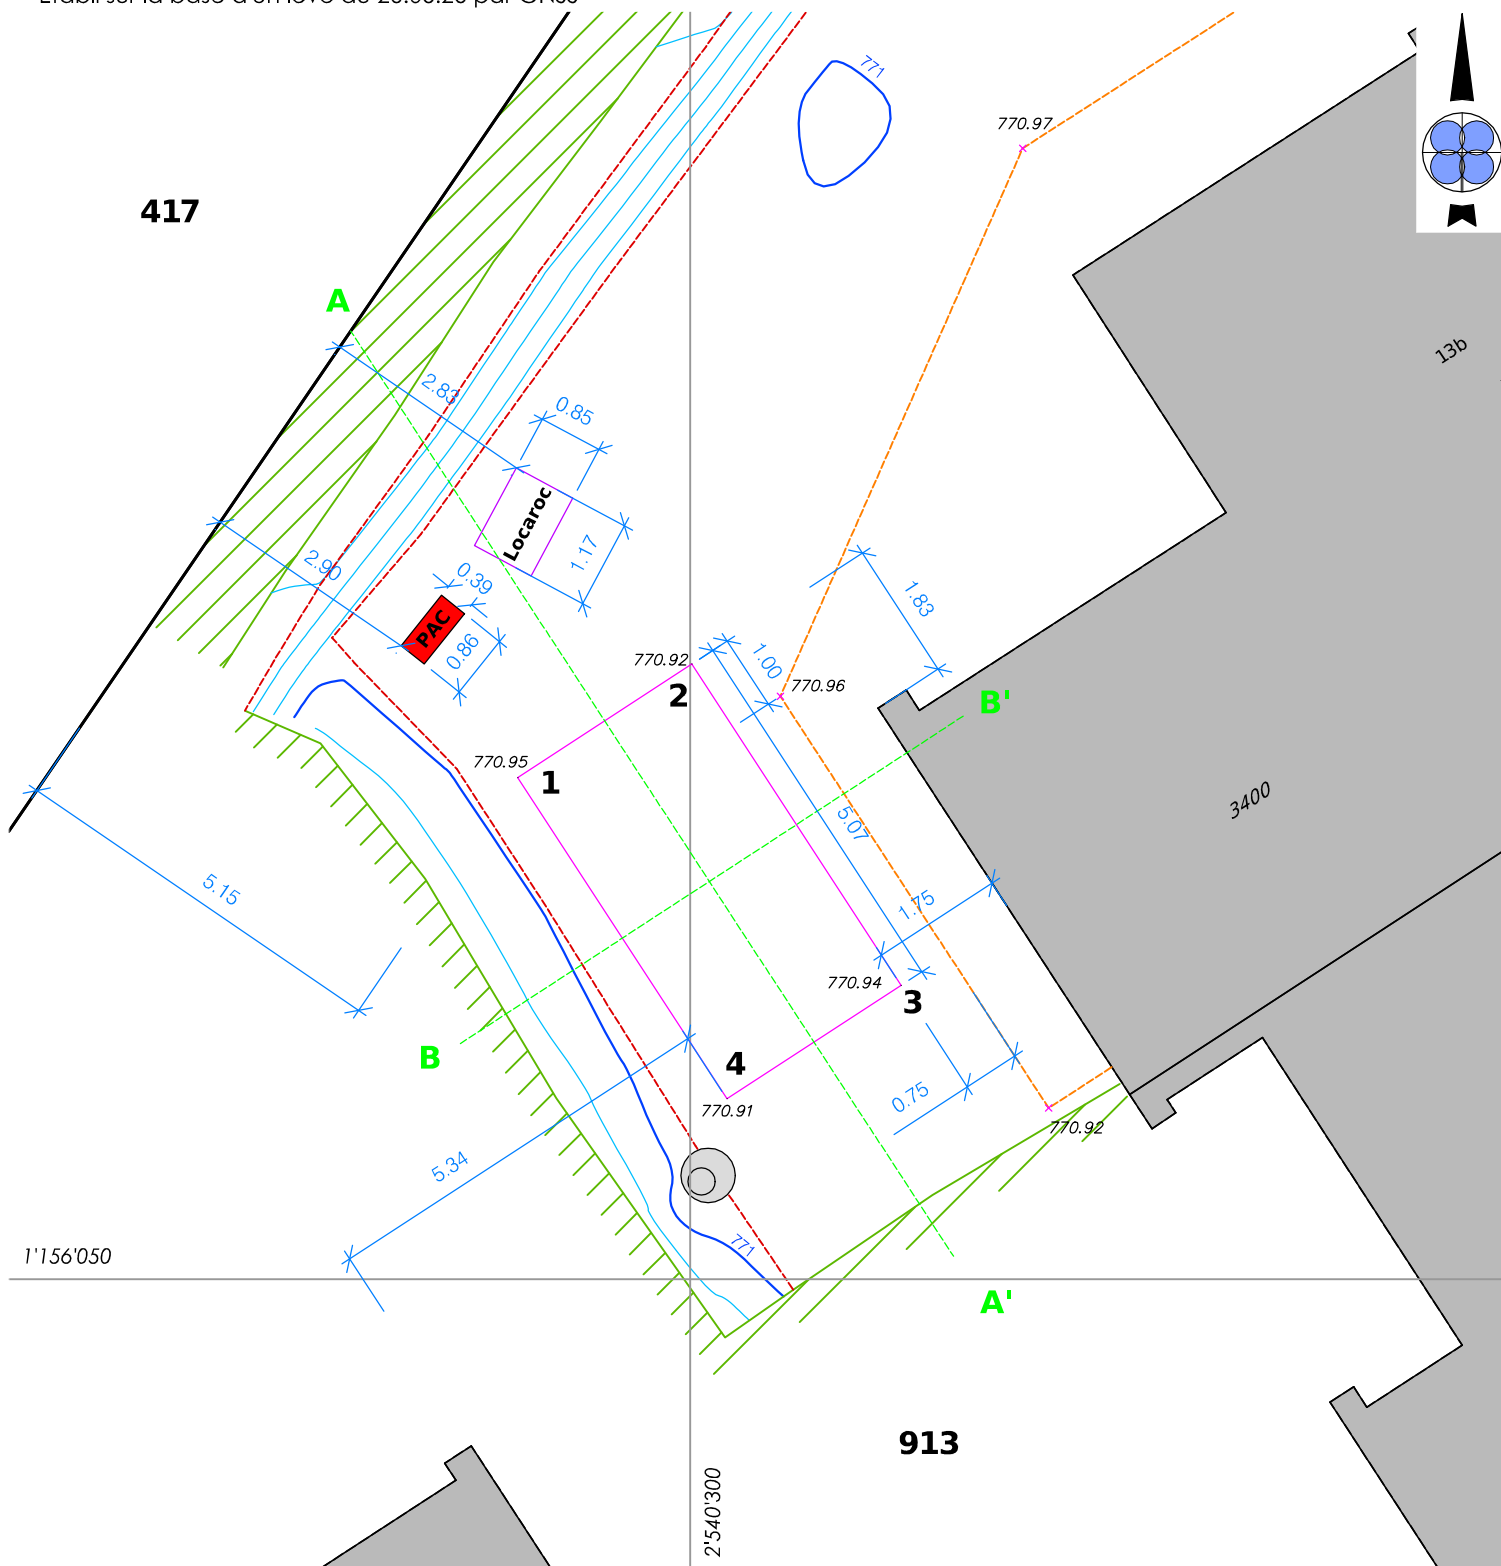

s:\epalinges\tg\316600 - ppe champlans\010 - enquete piscine\03_traitement\20260709_situation.dwg

Mensuration numérique / Plan n°7


GEODONNEE DU 25.06.2026 © ETAT DE VAUD

Epalinges, le 10 juillet 2026

Le géomètre breveté :

Michaël Ducret

Ce plan ne peut être diffusé que dans le cadre de l'objet cité en titre. Il ne saurait être utilisé à d'autres fins ni modifié sans l'accord préalable express de son auteur.

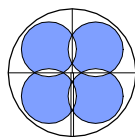

BBHN SA

Ingénieurs EPF-HES
Géomètres brevetés

GÉOMATIQUE • GÉNIE CIVIL • AMÉNAGEMENT DU TERRITOIRE

MORGES Avenue de Lonay 17b • 1110 Morges • T. 021 811 40 40

EPALINGES Rte de la Croix-Blanche 42 • CP 47 • 1066 Epalinges • T. 021 623 13 13

membre
sia



ISO 9001-14001 : 2015

