


Plan de Situation

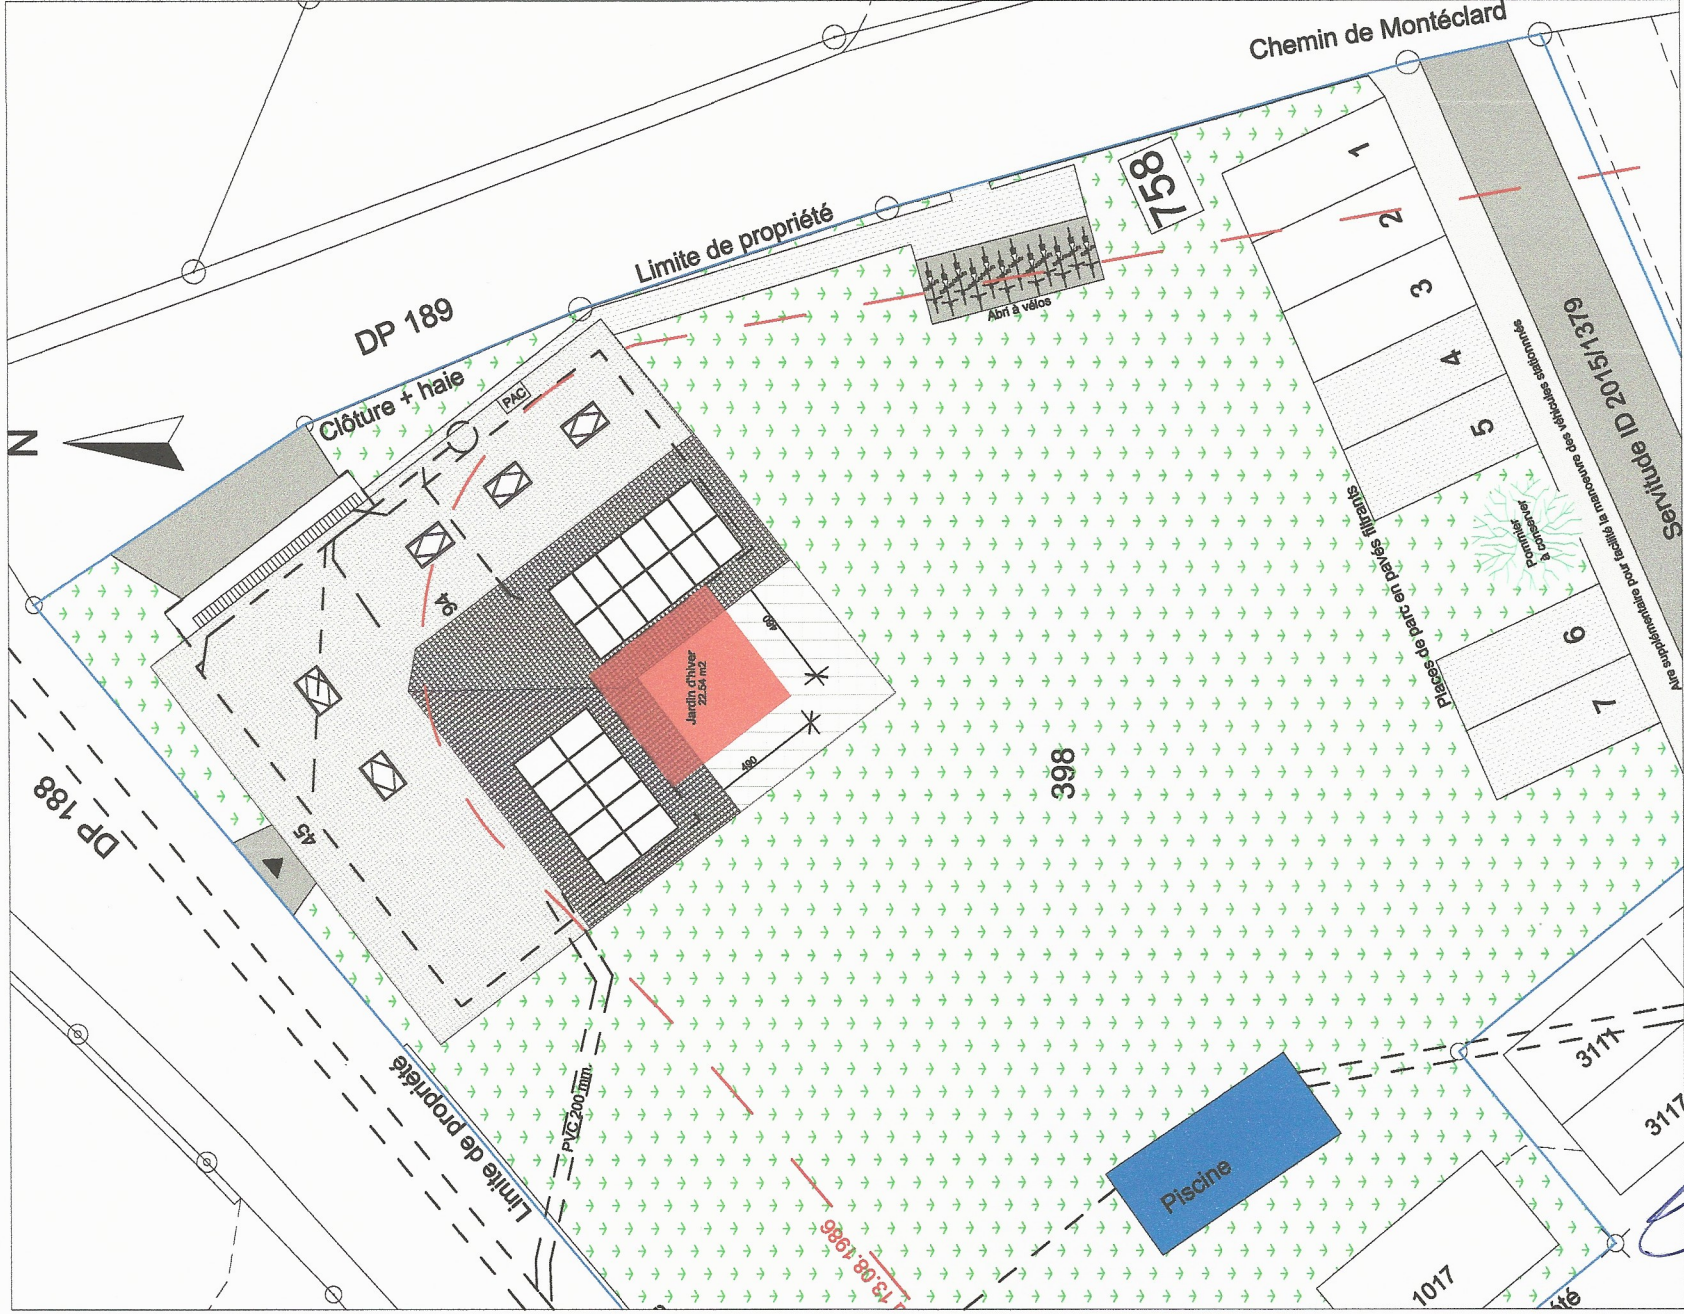


La propriétaire:

L'architecte:

Handwritten signature

Rez-de-chaussée

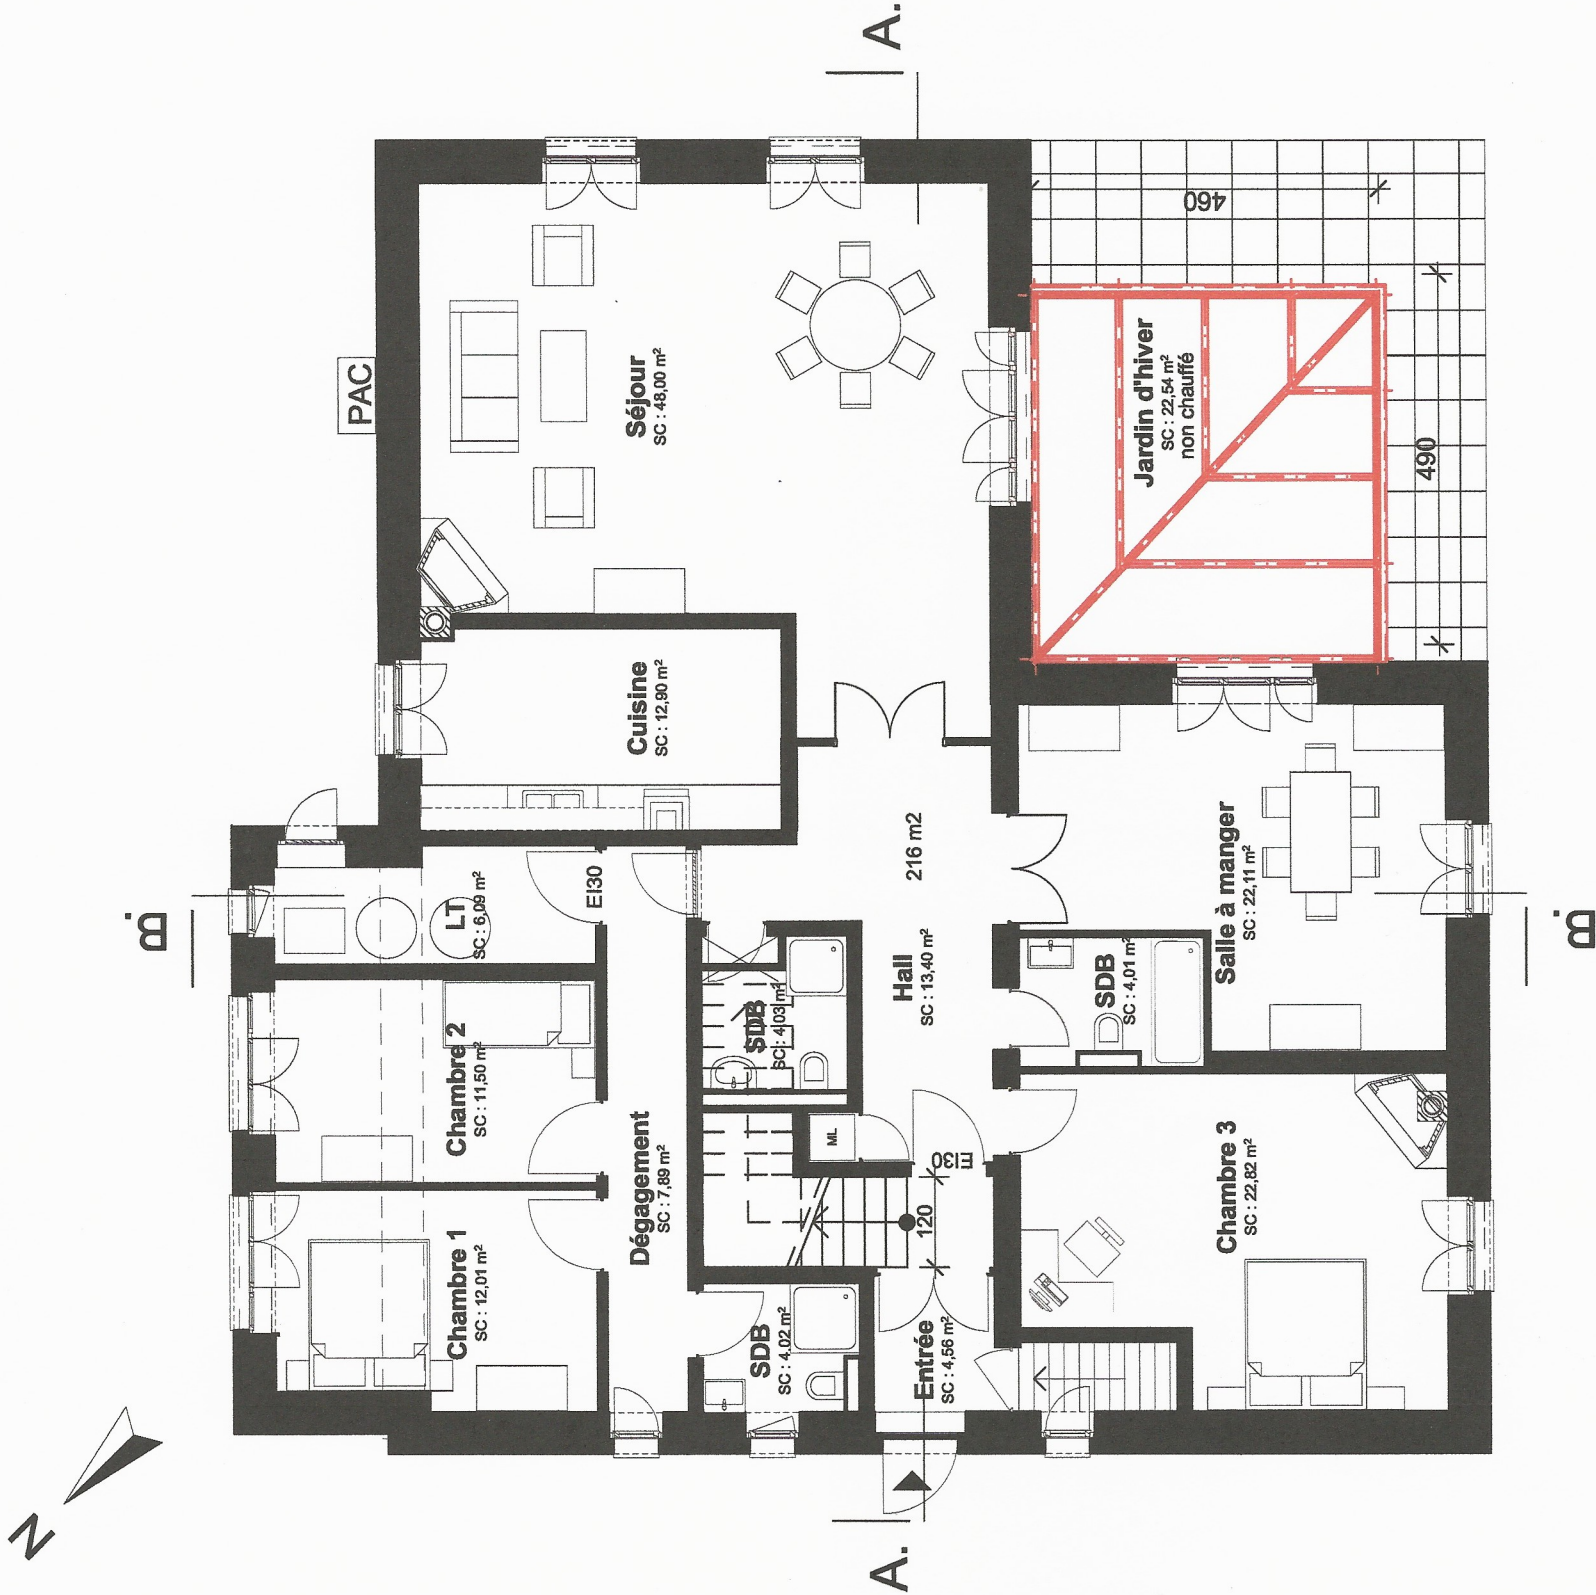

Ouvrage :

Construction d'un jardin d'hiver.
Chemin du Polny 45, 1066 Epalinges.

N° de plan:

PC-15

Titre:

Rez-de-chaussée & Situation

Echelle :

1:100

Format :

A3

Maître d'ouvrage:

AXIS Finance S.A
Av. de Bellevue 24 - 1052 Le Mont

N° de projet :

2503

Dessin :

K. Marendaz

Date :

04.05.2026

Maître d'œuvre :

Architecture & constructions HERVE Sàrl
Av. de Grandson 62A - 1400 Yverdon-les-Bains

N° de contact :

024 445 57 20

Email :

architecture.herve@bluewin.ch