
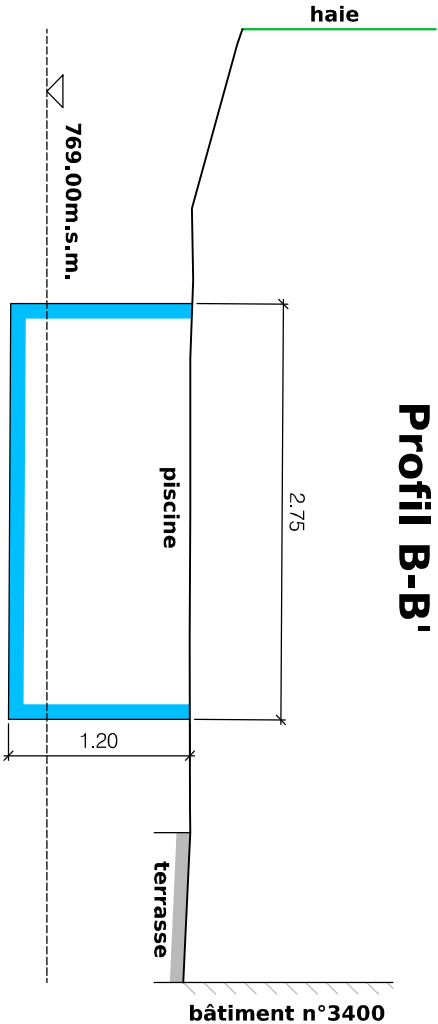



PROFILS
Commune d'Epalinges
Echelle 1 : 50

Dossier technique : 316600.010 CB/MDU
Etabli sur la base d'un levé du 26.06.2026 par GNSS

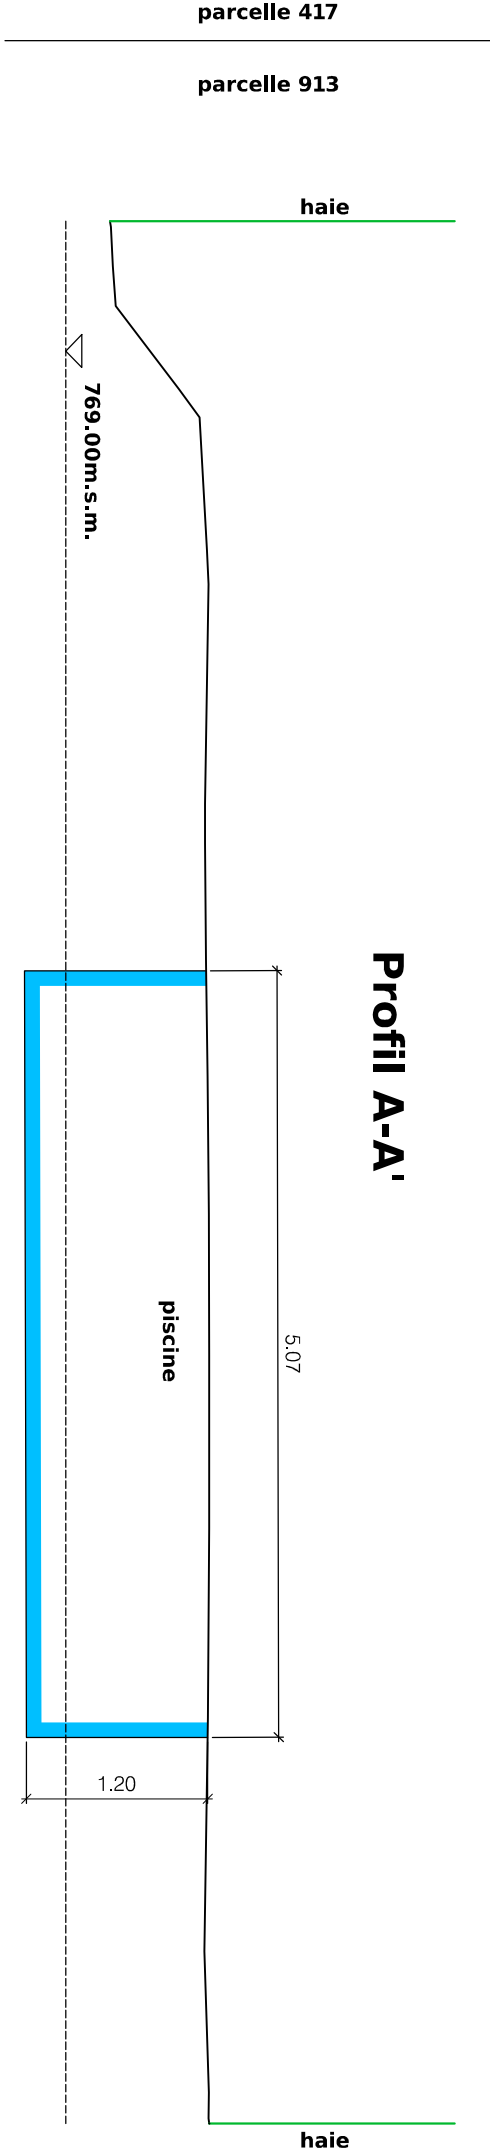

s:\epalinges\lg\316600 - ppe champs plans\010 - enquete_piscine\03_traitement\20260709_profilis.dwg

Ce plan ne peut être diffusé que dans le cadre de l'objet cité en titre. Il ne pourrait être utilisé à d'autres fins ni modifié sans l'accord préalable express de son auteur.

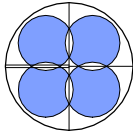

BBHN SA
GÉOMATIQUE • GÉNIE CIVIL • AMÉNAGEMENT DU TERRITOIRE
Ingénieurs EPF-HES
Géomètres brevetés

membre
STa



ISO 9001:14001 : 2015

Epalinges, le 10 juillet 2026
Le géomètre breveté :
Michaël Ducret