



**INSTALLATION D'UNE CLIMATISATION DE PROCESS SUR LA TOITURE DU
BÂTIMENT ECA N°3204
PARCELLE N°555 - GRAND-CHEMIN 136 À EPALINGES
PROPRIETE DE LA PPE EPALINGES 5584/555-1 À 3, 6 À 56 ET 60 À 65**

847 - 00 / PLAN ET COUPES

atelier pat
Architectes sa

MONNAZ, LE 4 SEPTEMBRE 2026

L'ARCHITECTE :

POUR LES PROPRIÉTAIRES,
L'ADMINISTRATEUR :

**ATELIER PAT
ARCHITECTES SA**
Raphaël Guenat

**GEROFINANCE -
RÉGIE DU RHÔNE SA**
Chemin de Pallin 6
CH - 1009 Pully

Rue du Village 17b
CH - 1125 Monnaz
info@apatsa.ch
Tél: 021 800 92 00
www.apatsa.ch

EXISTANT

A DEMOLIR

A CONSTRUIRE

ECHELLE 1:100

ENQUÊTE

DESSIN : ER



INSTALLATION D'UNE CLIMATISATION DE PROCESS SUR LA TOITURE DU
BÂTIMENT ECA N°3204
PARCELLE N°555 - GRAND-CHEMIN 136 À EPALINGES
PROPRIETE DE LA PPE EPALINGES 5584/555-1 À 3, 6 À 56 ET 60 À 65

847 - 00 / PLAN ET COUPES

atelier pat

Architectes sa

MONNAZ, LE 4 SEPTEMBRE 2026

L'ARCHITECTE :

Rue du Village 17b

CH - 1125 Monnaz

info@apatsa.ch

Tel: 021 800 92 00

www.apatsa.ch

POUR LES PROPRIÉTAIRES,

L'ADMINISTRATEUR :

EXISTANT


A DEMOLIR

A CONSTRUIRE


ECHELLE 1:100

ENQUÊTE


DESSIN : ER

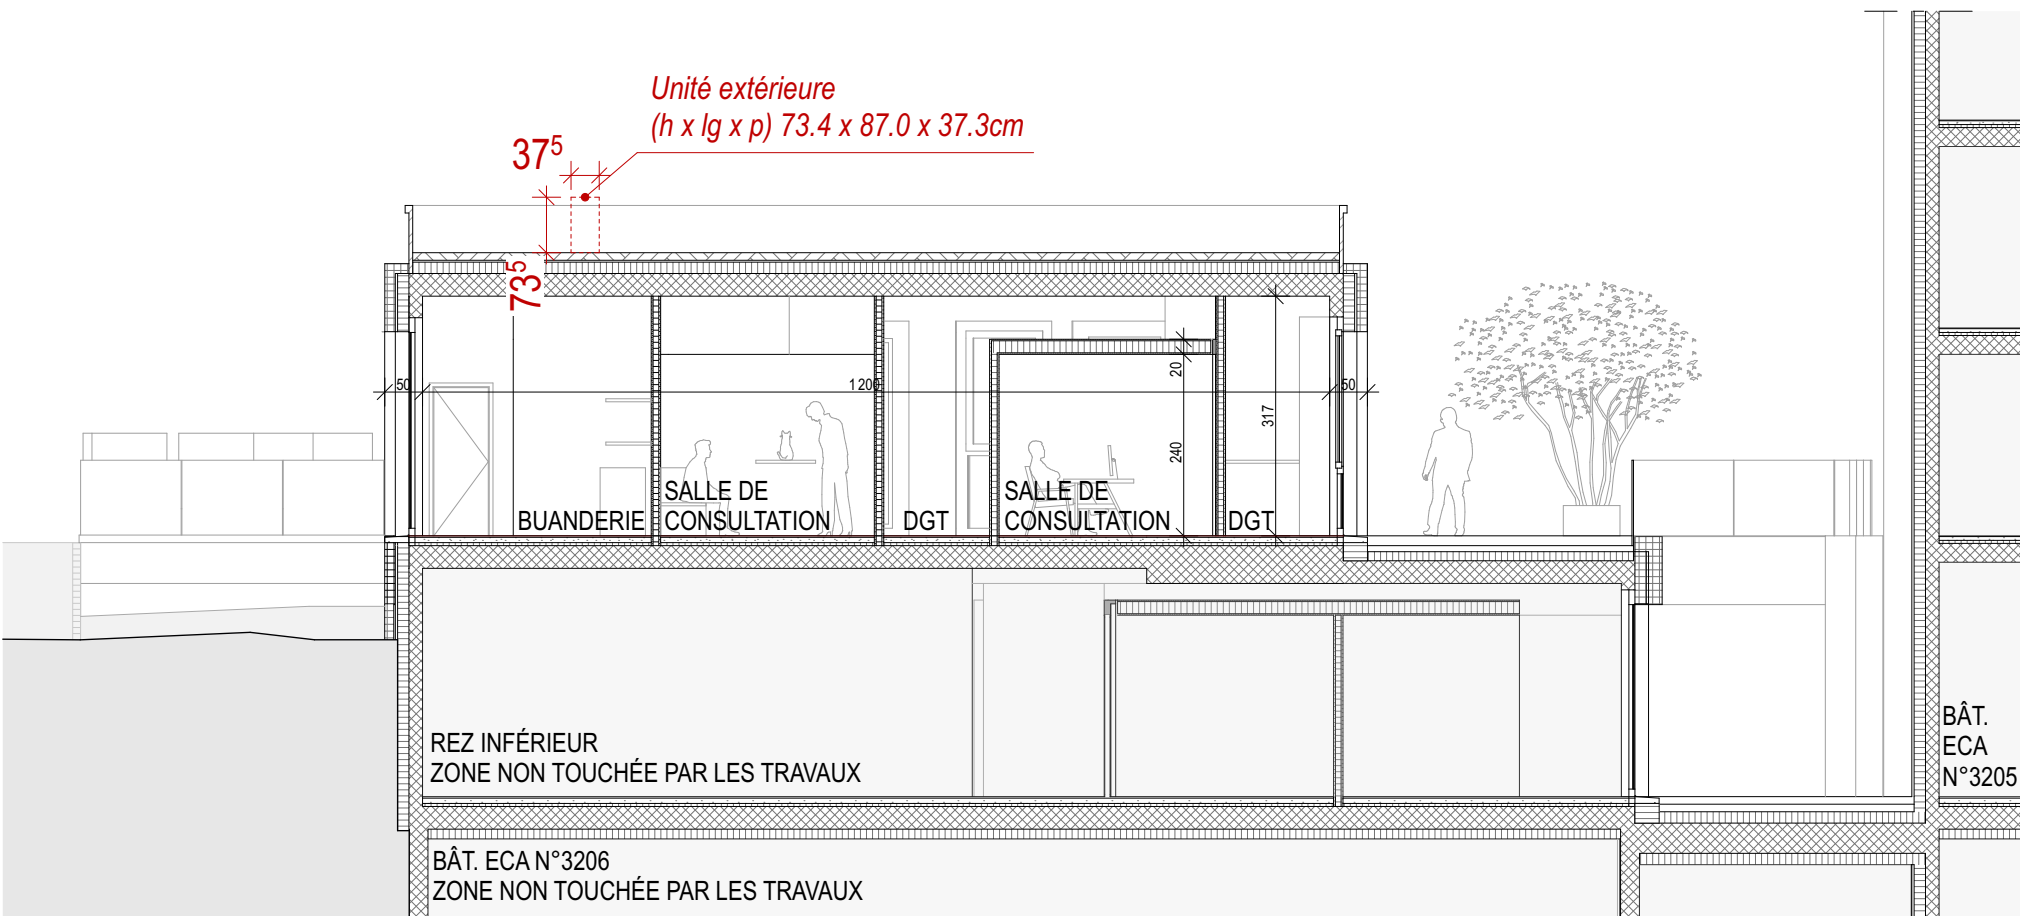


COUPE A-A - éch. : 1:100

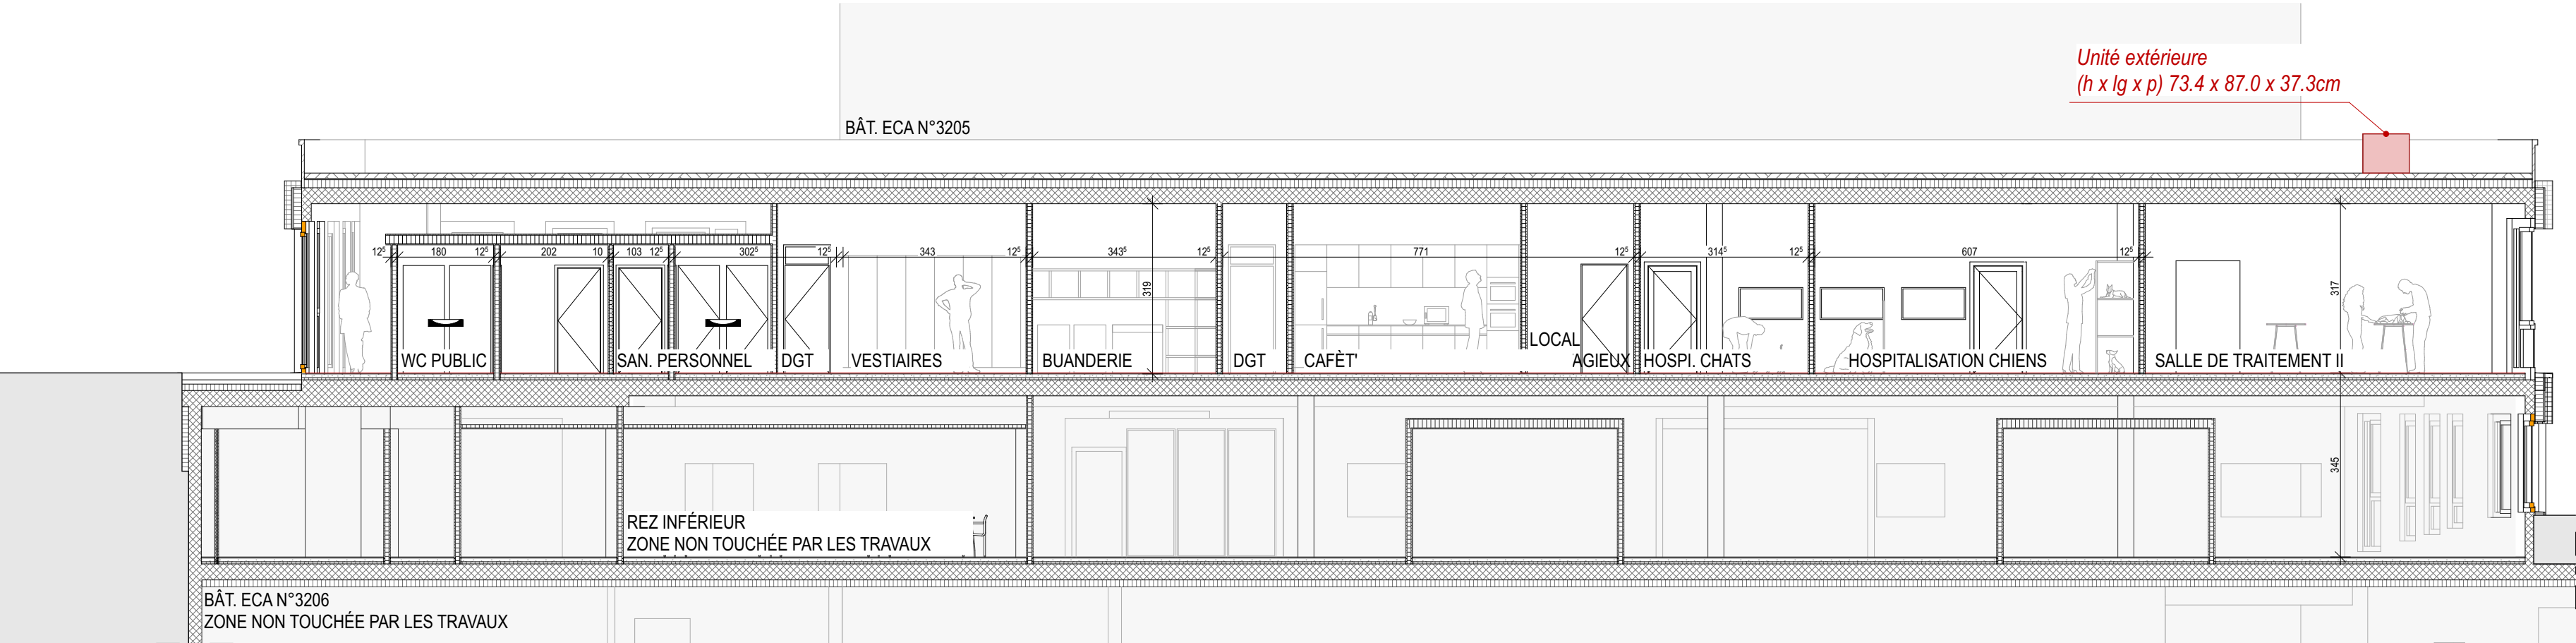

COUPE B-B - éch. : 1:100

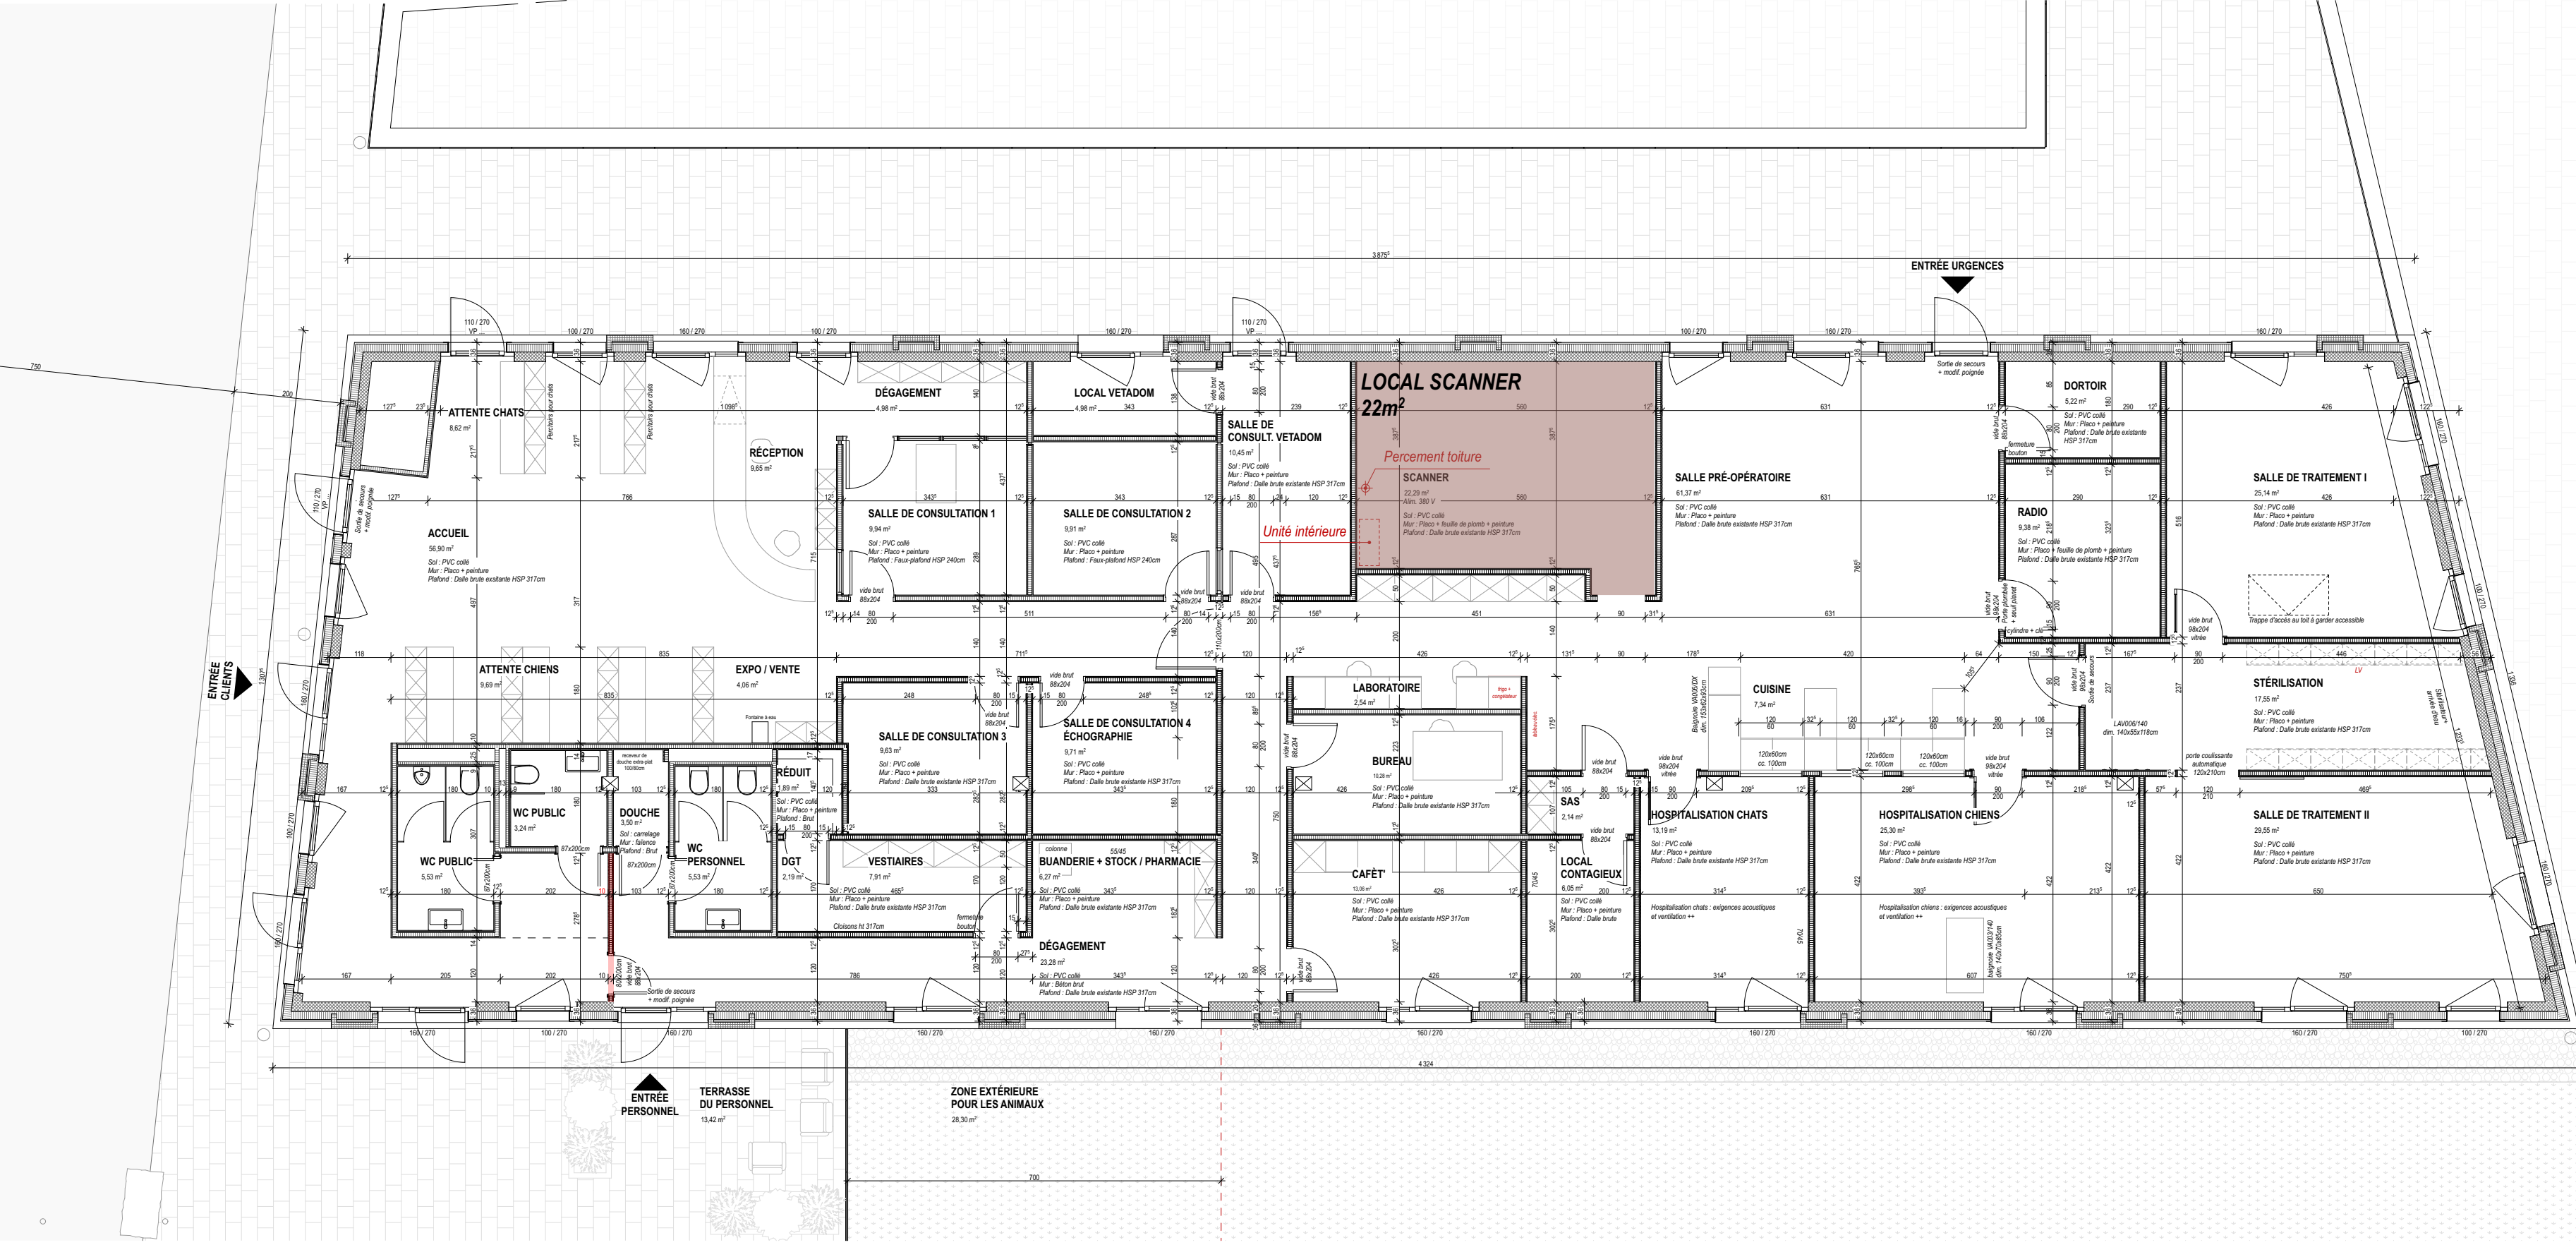

PLAN REZ-DE-CHAUSSÉE SUPÉRIEUR - éch. : 1:100

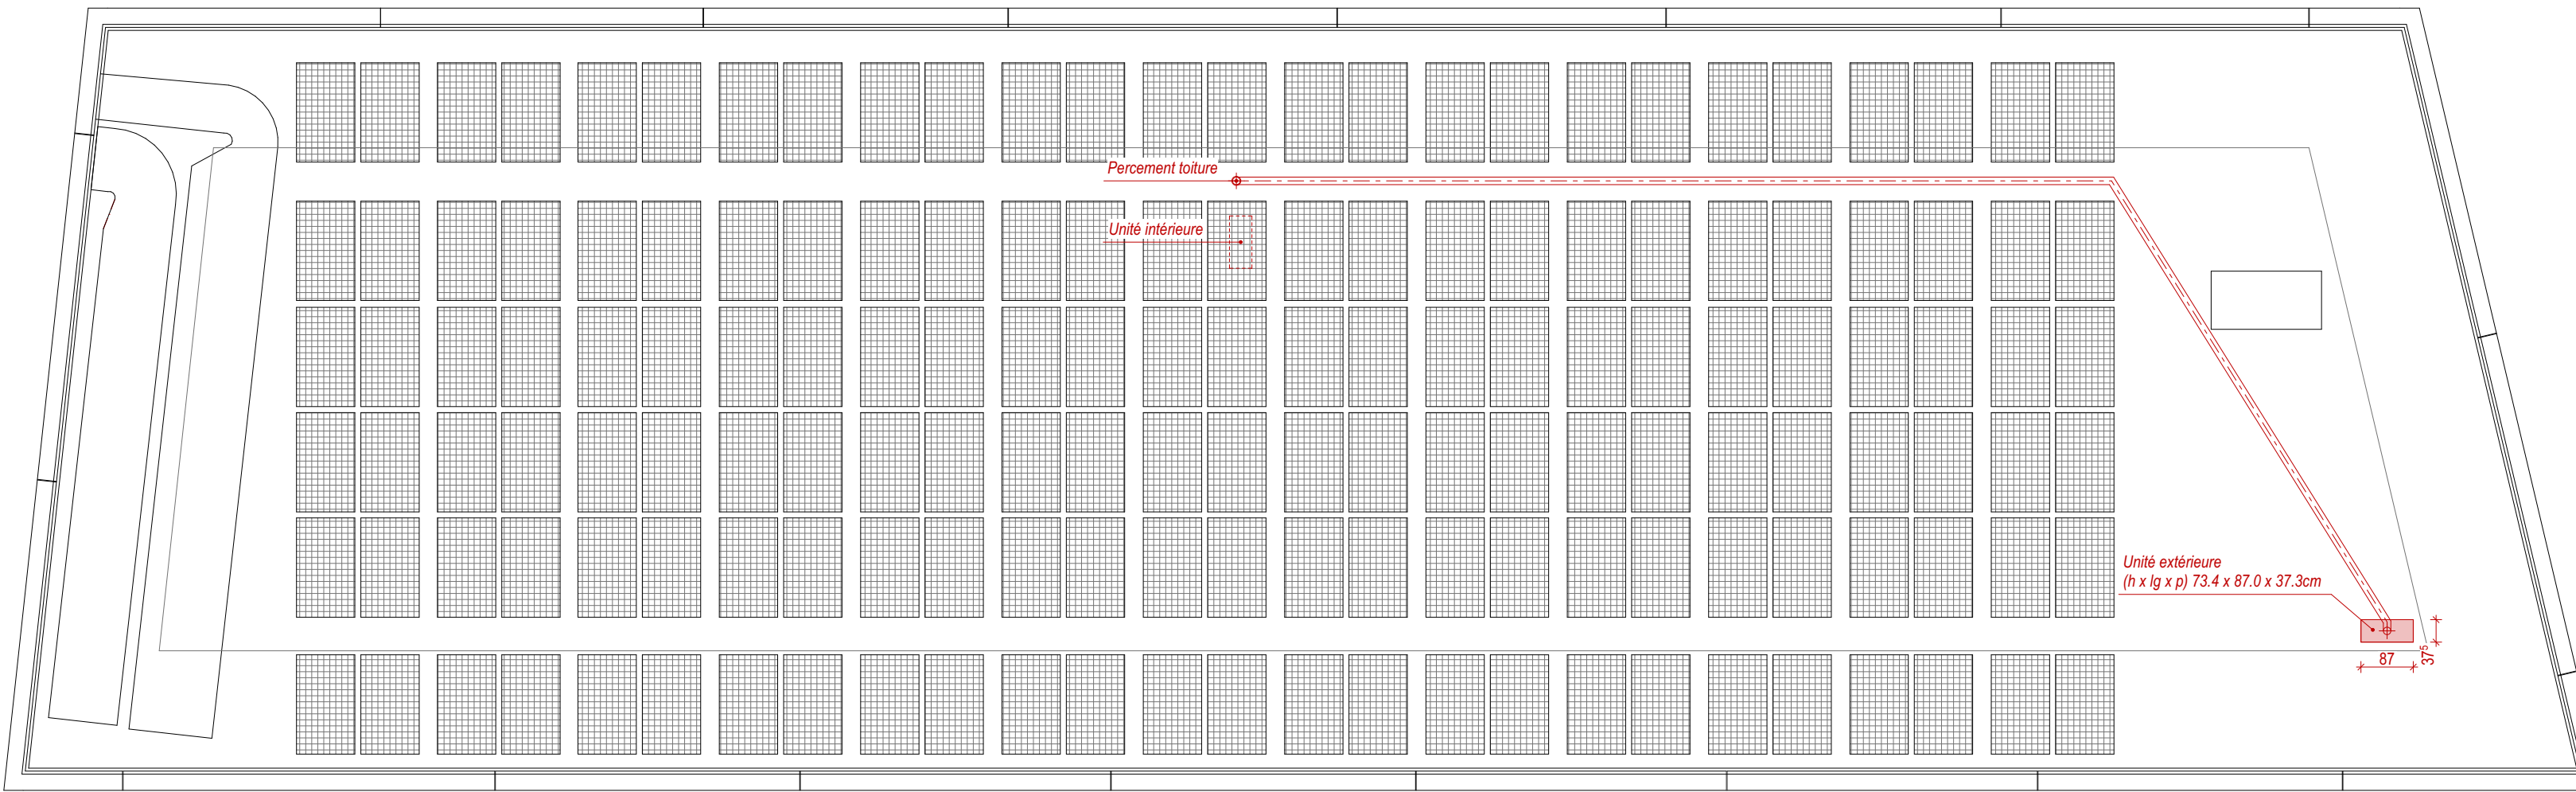

PLAN TOITURE - éch. : 1:100