


Coupe C (élévation nord)

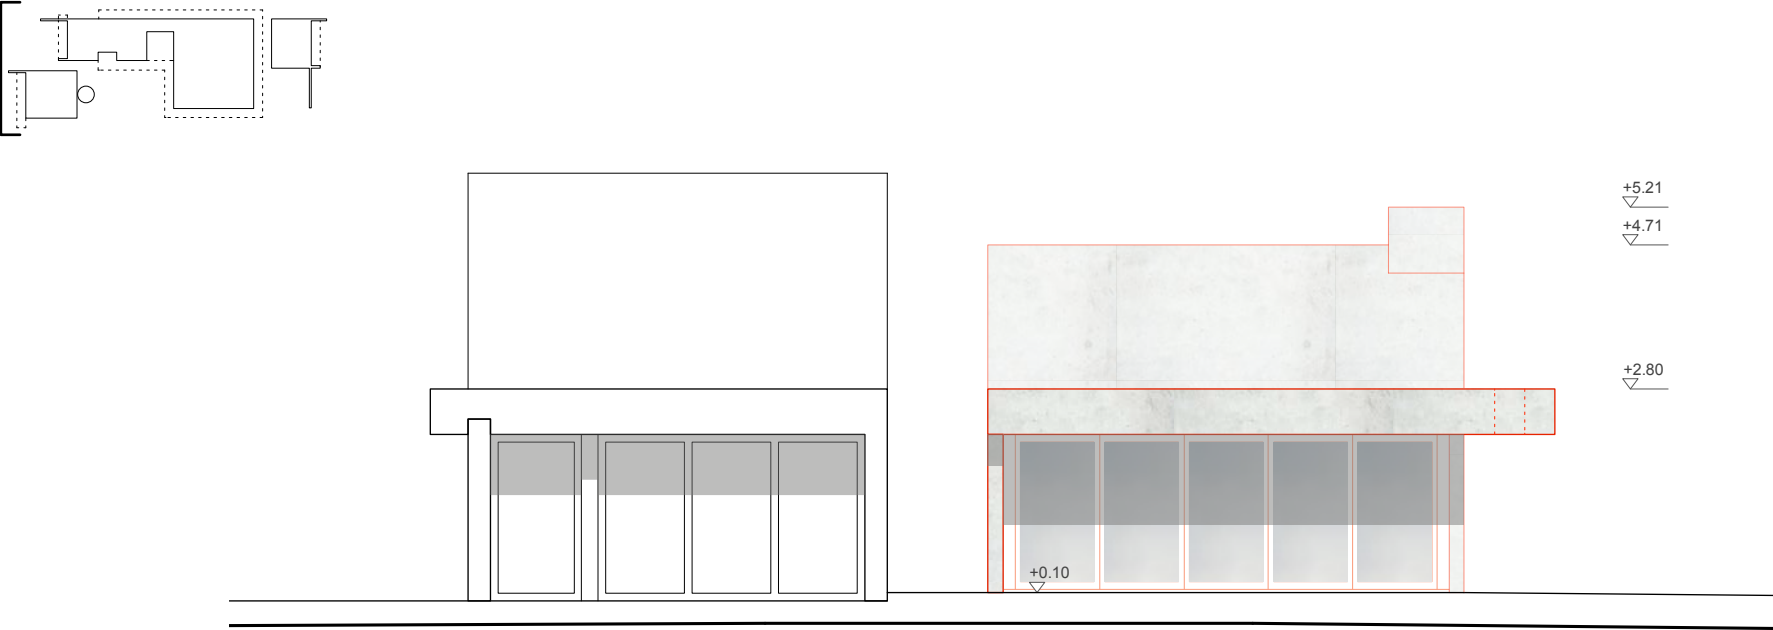

Coupe D (élévation sud)



Photos de la maison existante



ADRESSE

Ch. du Bois-de-Menton 20
1066 Epalinges
Parcelle 814

VERSION

Format A3
Indice A
11.08.2026

PHASE

Phase 33
Autorisation de construire

NOM DU FICHIER

Elévations

ECHELLE

1:100
0 1 2m

LEGENDE

- existant
- nouveau
- à démolir

MAÎTRE DE L'OUVRAGE

Frédéric Cordier

ARCHITECTE

Dreier Frenzel
Avenue du Rond-Point 18
CH - 1006 Lausanne
+ 41 (0) 21 510 12 20
info@dreierfrenzel.com

DREIER
FRENZEL
ARCHI-
TECTURE +
COMMU-
NICATION