


Mme et M. Elsa Catarina Dias Gomes Marques et Luca Scuderi, Route de Marin 8, 1000 Lausanne 26 (Lot A) Mme et M. Maria-Daniela et Alexandru Zavoianu, Chemin de Boton 96, 1880 Bex (Lot B)	M25-031; 032 / 6.1
MISE A L'ENQUETE : Démolition d'un bâtiment existant et construction d'une villa à deux logements avec deux garages à Chemin du Polny, 1066 Epalinges, parcelle n°431; Zone : Zone de villas I	Le 04.08.2026 Arch. M. Semenzato - REG A
COUPE 2-2	1/100
Realogis Sàrl Rte de Palézieux 38 - 1610 Oron-la-Ville / tél 021 908 00 50 / mario.semenzato@prologis.ch	

Le propriétaire du terrain : P.P.

Le maître d'ouvrage : P.P.
(le promettant acquereur)

L'architecte :

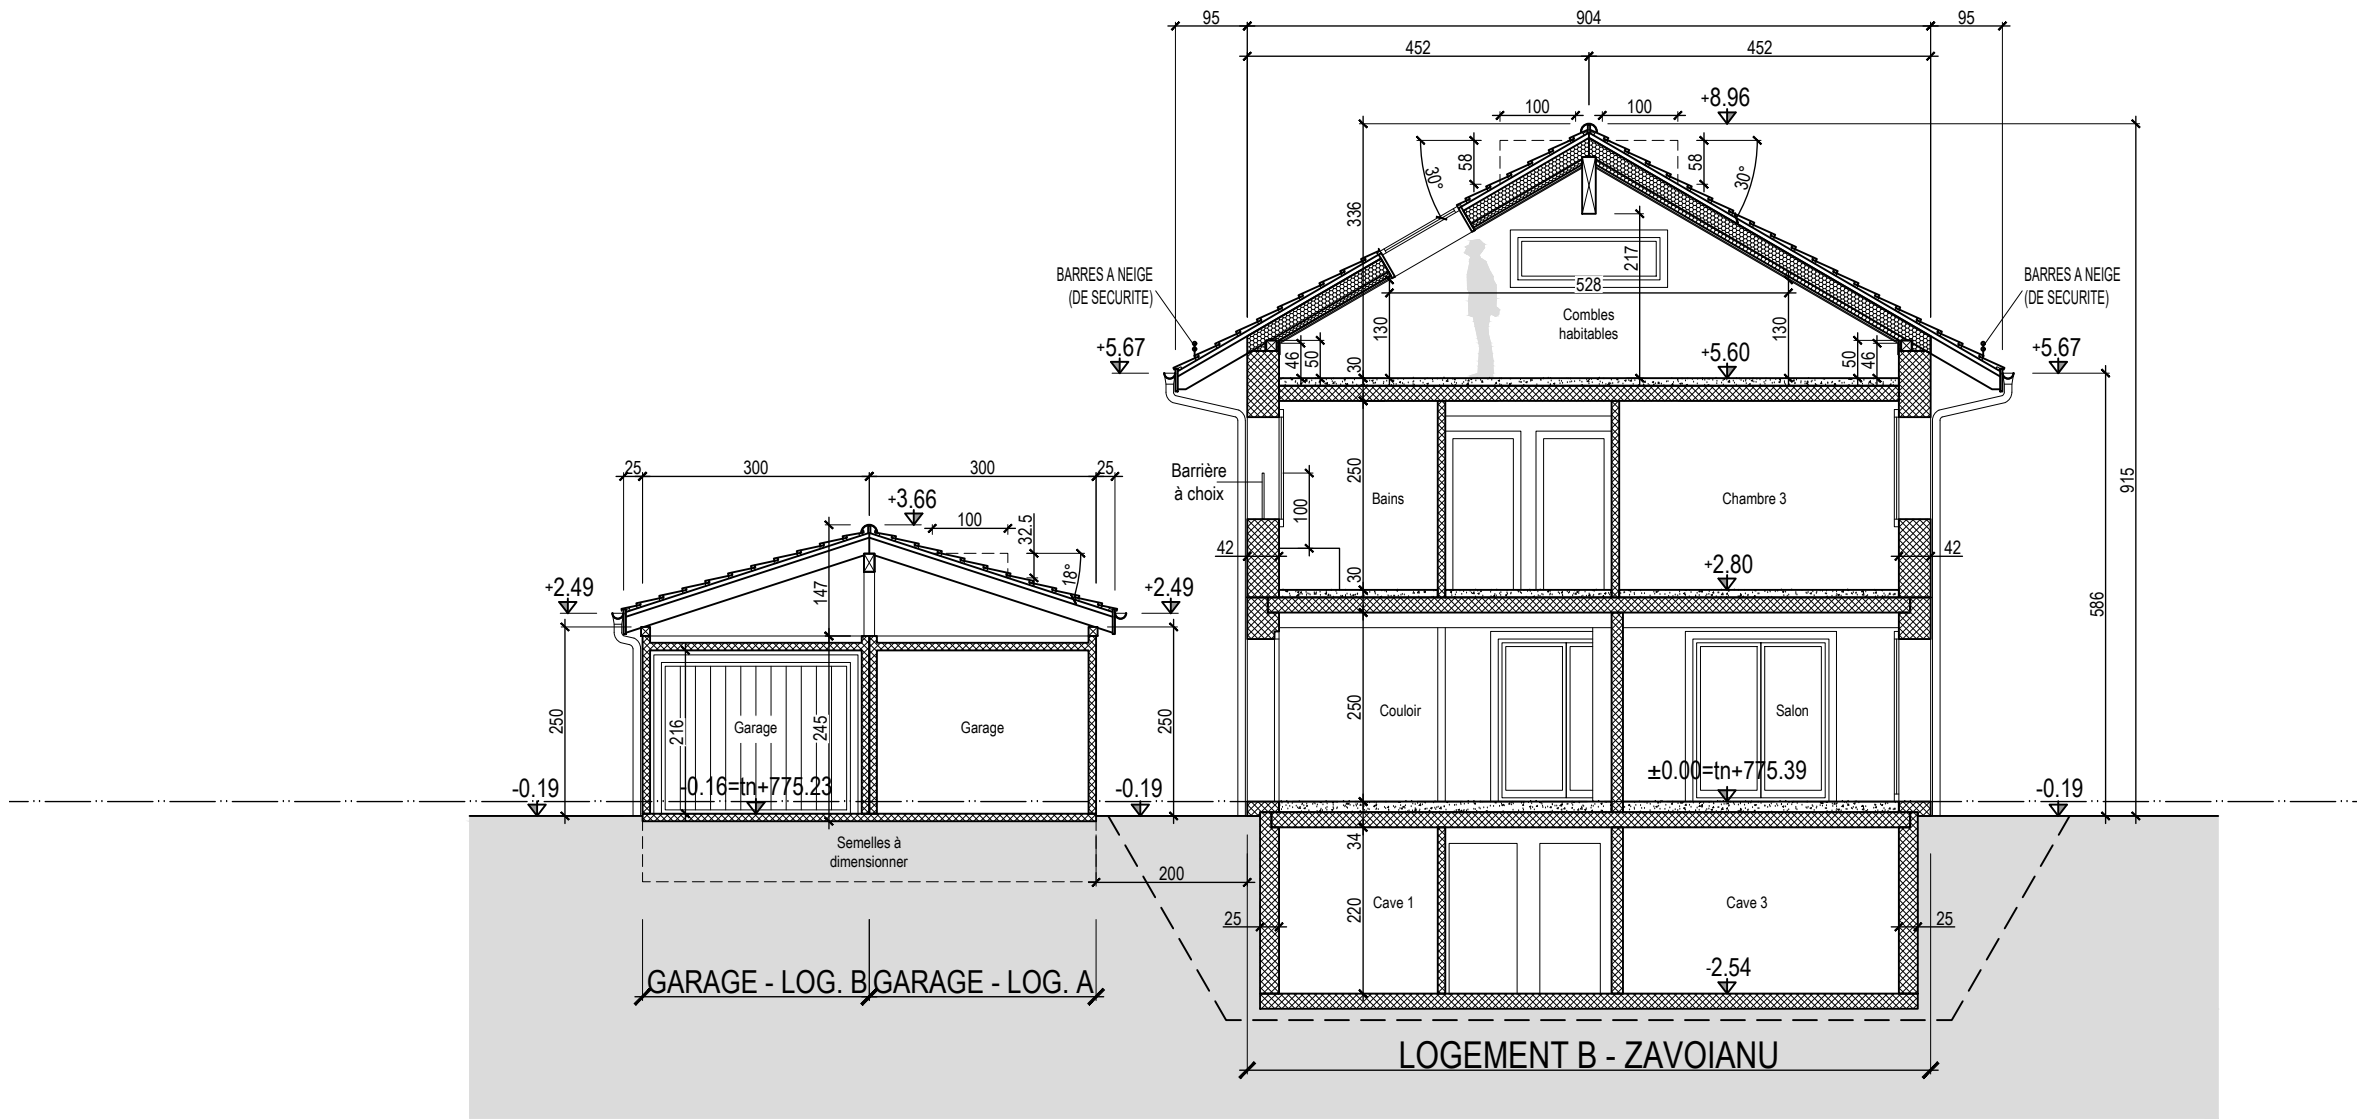

VOLUME THEORIQUE
D'EVACUATION TERRE VILLA ~382m³
(hors foisonnement
et aménagements extérieurs)