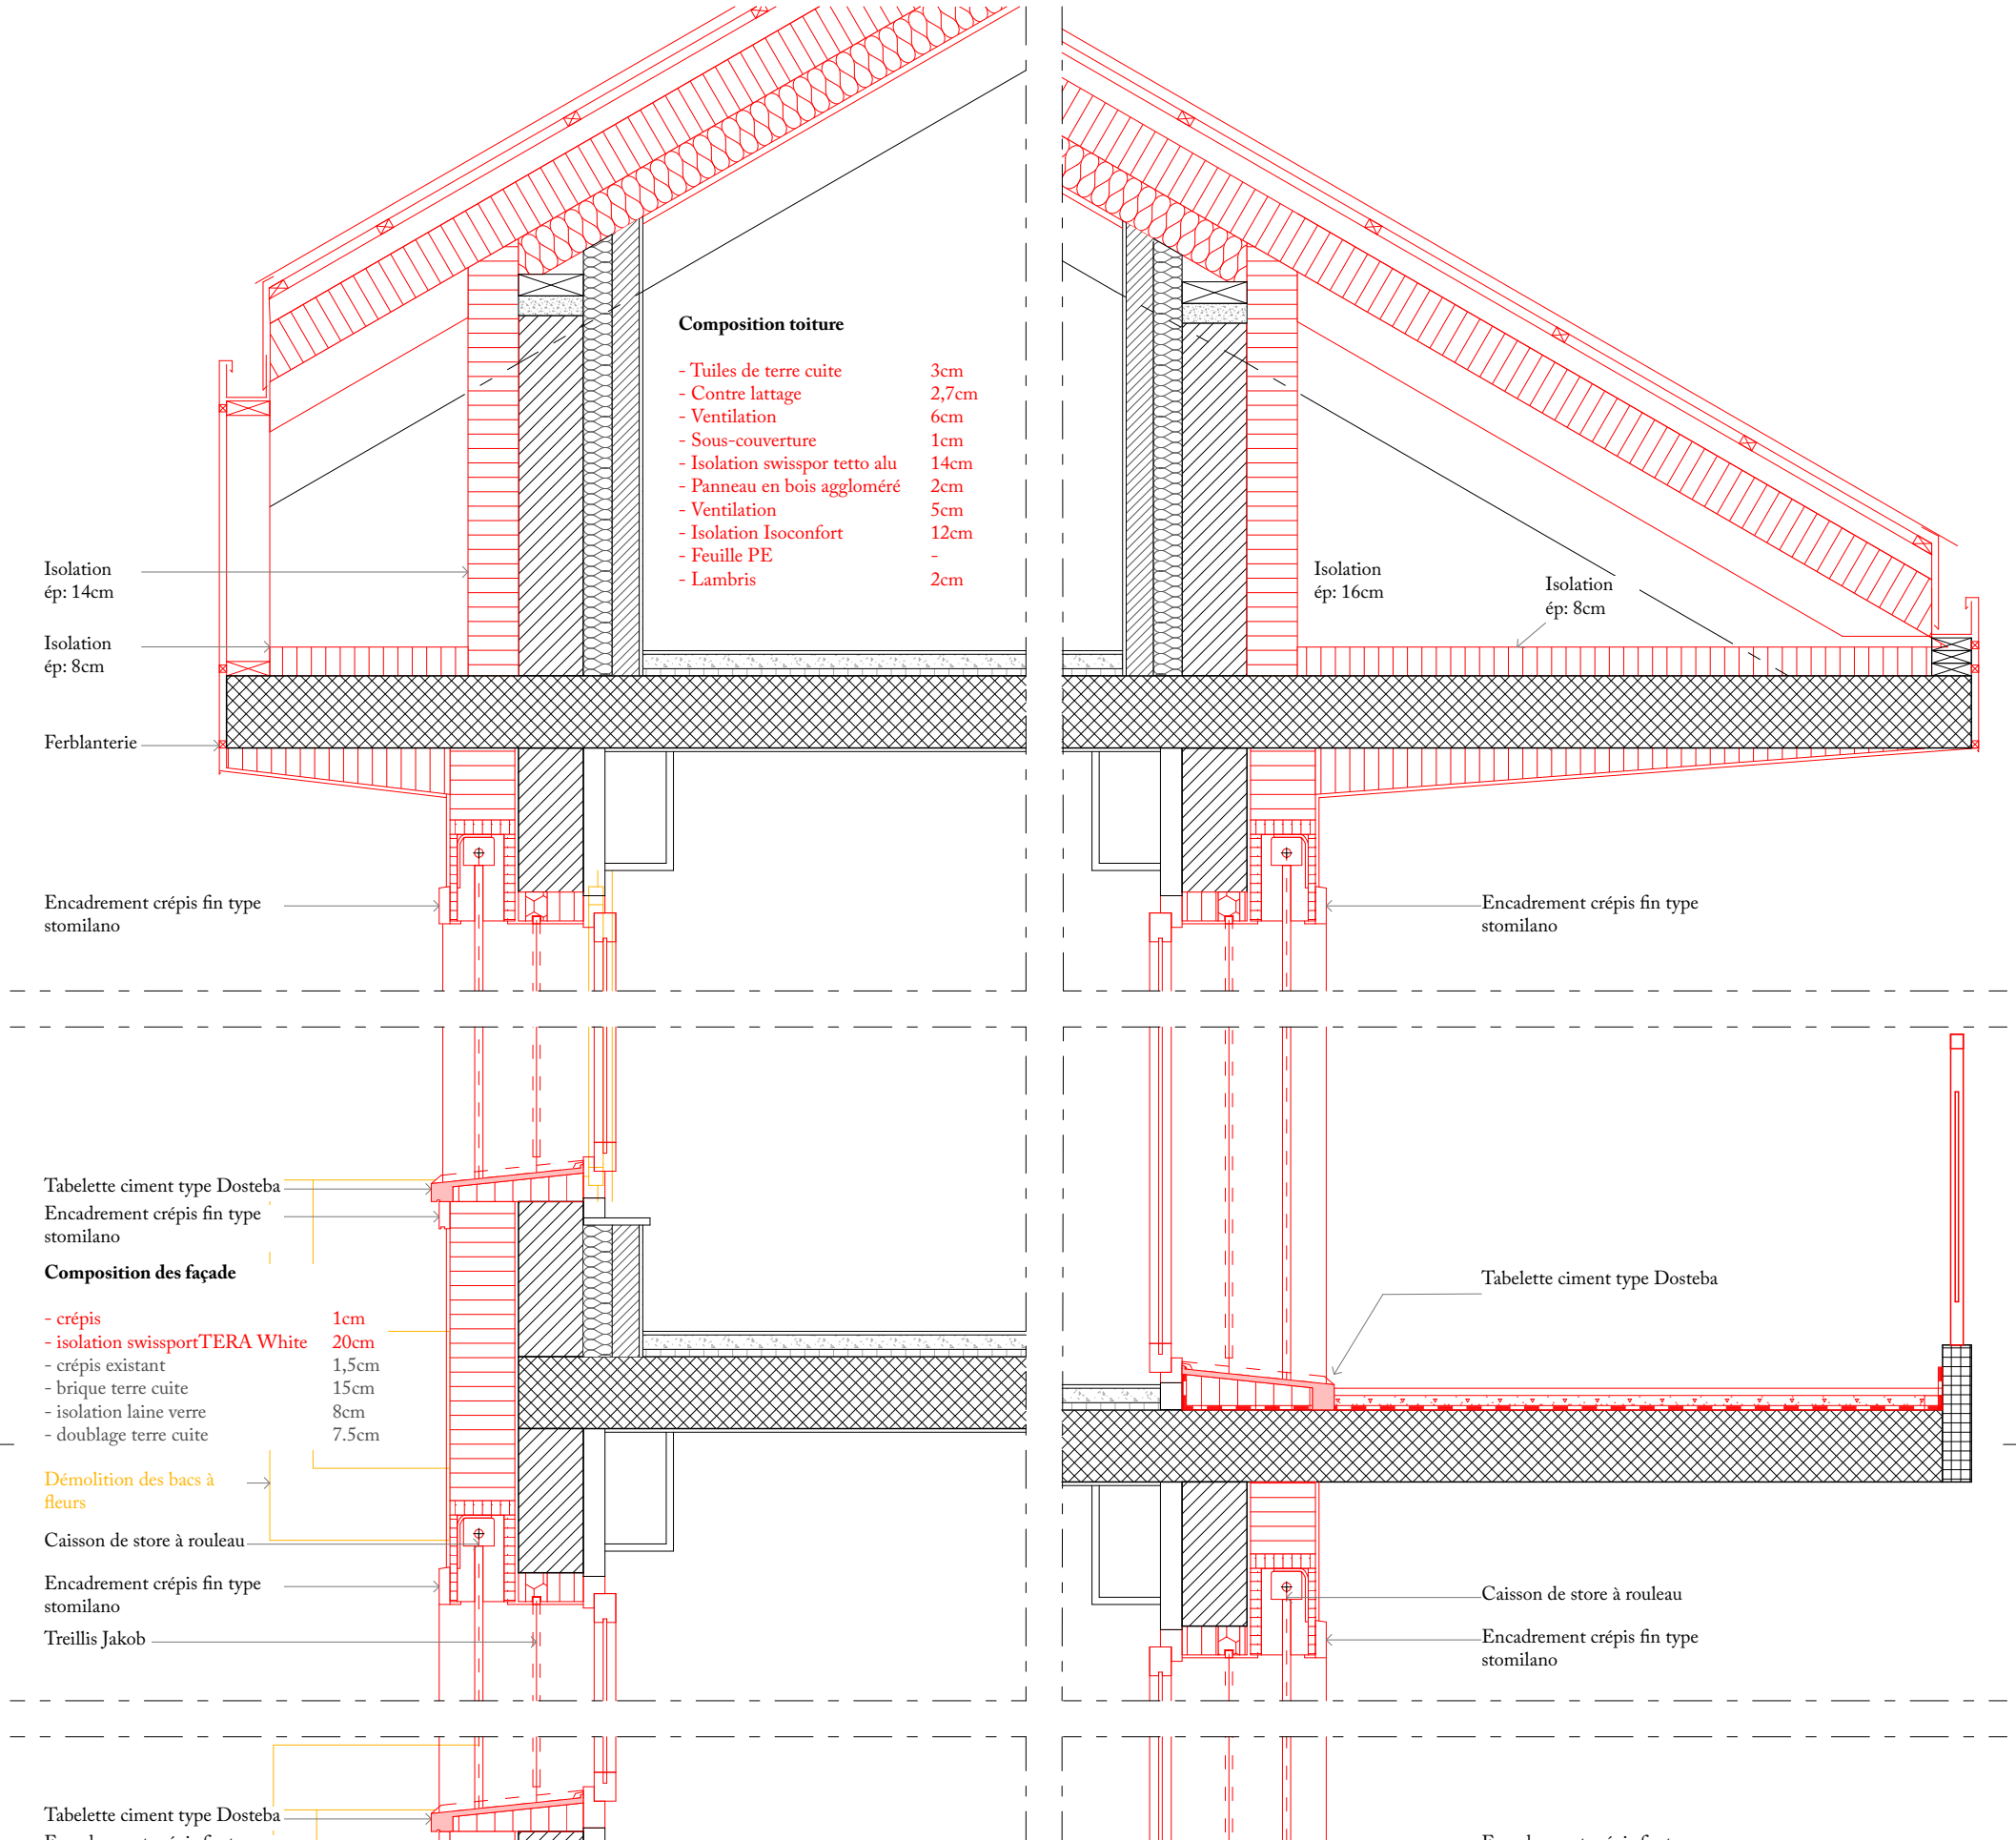

+0.00 = +701.00

Commune d'Epalinges_Parcelle 1604
A71_Bois-Murat 30_Epalinges

Direction travaux
Naef Immobilier

DEMANDE PERMIS
Coupe type AA

Signature MO

Signature architecte

FORMAT: A3
1:20

architectes
Av. Edouard Dapples 17
1006 Lausanne
+41 076 508 12 94
ciao@studiobbd.ch
www.studiobbd.ch
studiobbd

TIRE LE 09.08.26

TOUTES LES COTES SONT INDIQUÉES EN BRUTES. LES COTES ET LES DIMENSIONS PORTÉES SUR CE PLAN SONT À VÉRIFIER SUR LE SITE. L'ENTREPRISE EST TENUE DE VÉRIFIER L'EXACTITUDE DES COTES. ELLE EST RESPONSABLE DES ERREURS QU'ELLE N'AURAIT PAS SIGNALÉES EN TEMPS UTILE À L'ARCHITECTE. CE DOCUMENT EST PROPRIÉTÉ DE L'ARCHITECTE. IL NE PEUT ÊTRE COMMUNIQUÉ OU REPRODUIT SANS AUTORISATION ÉCRITE.