
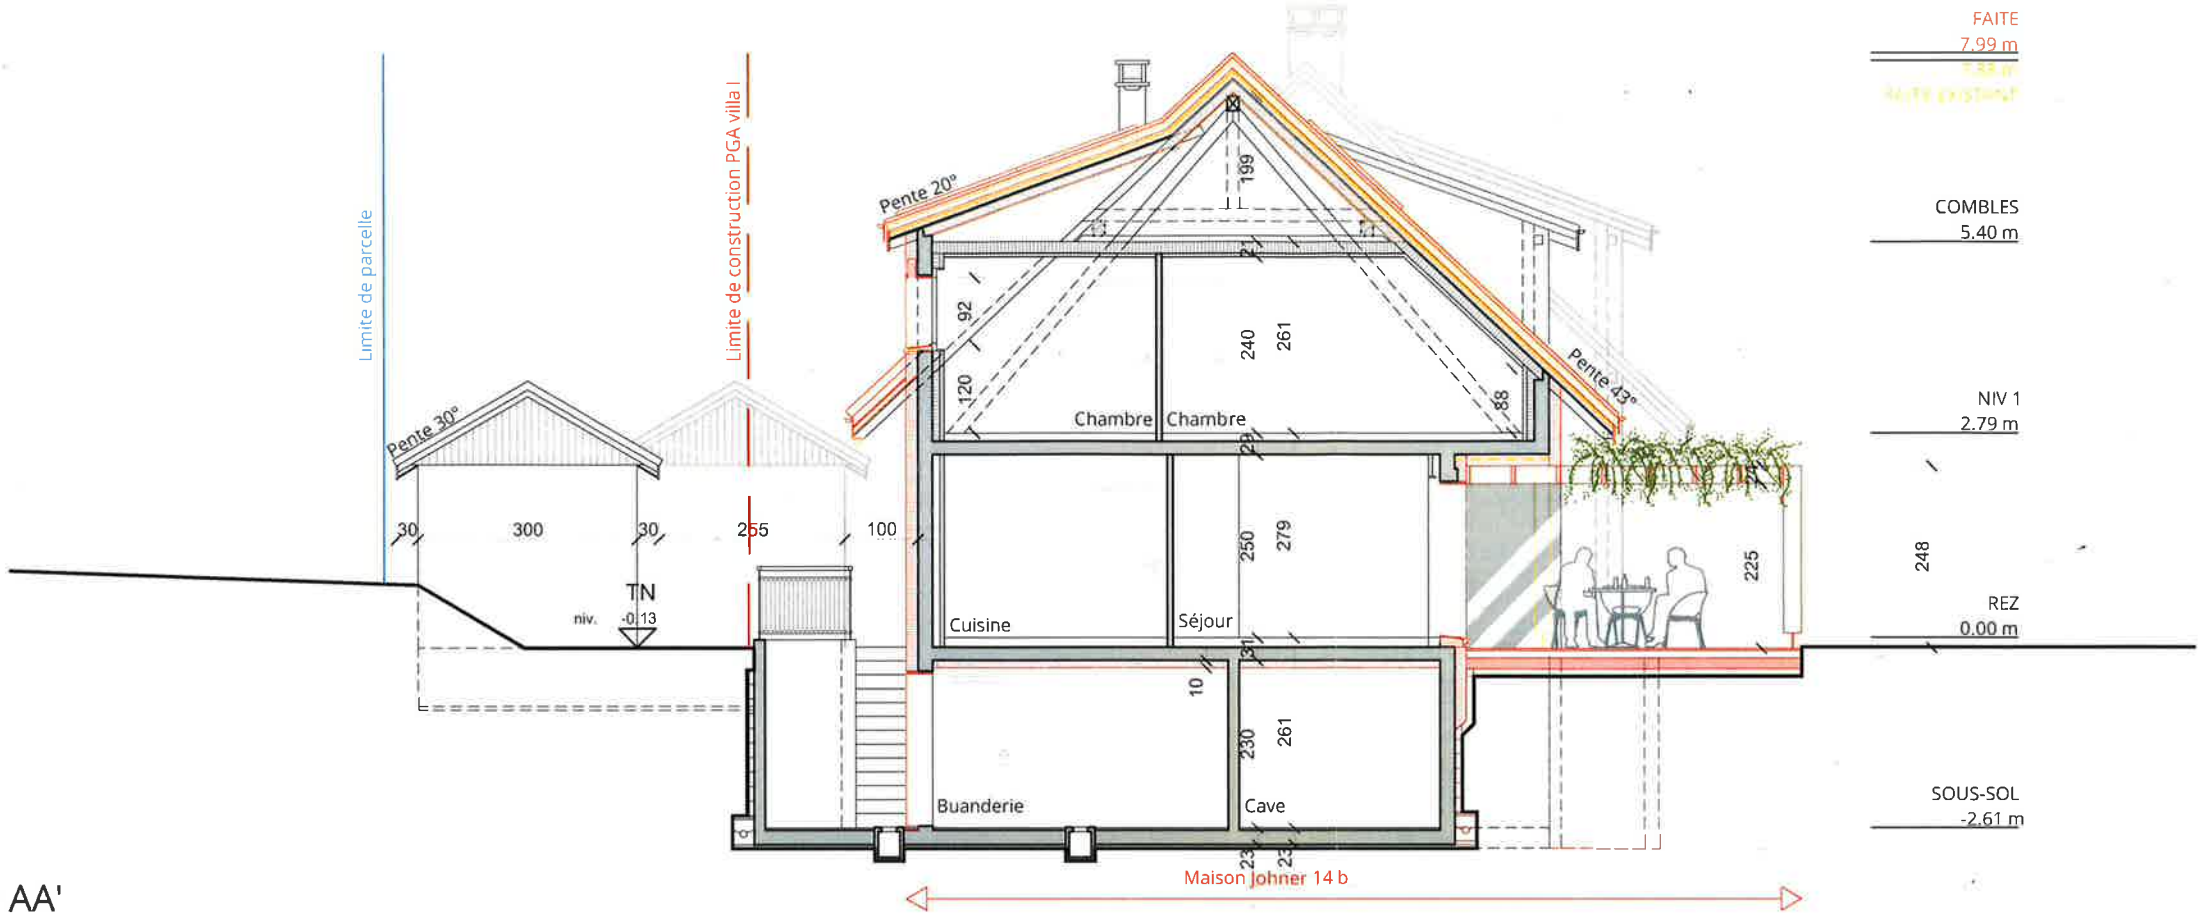


COUPE AA'

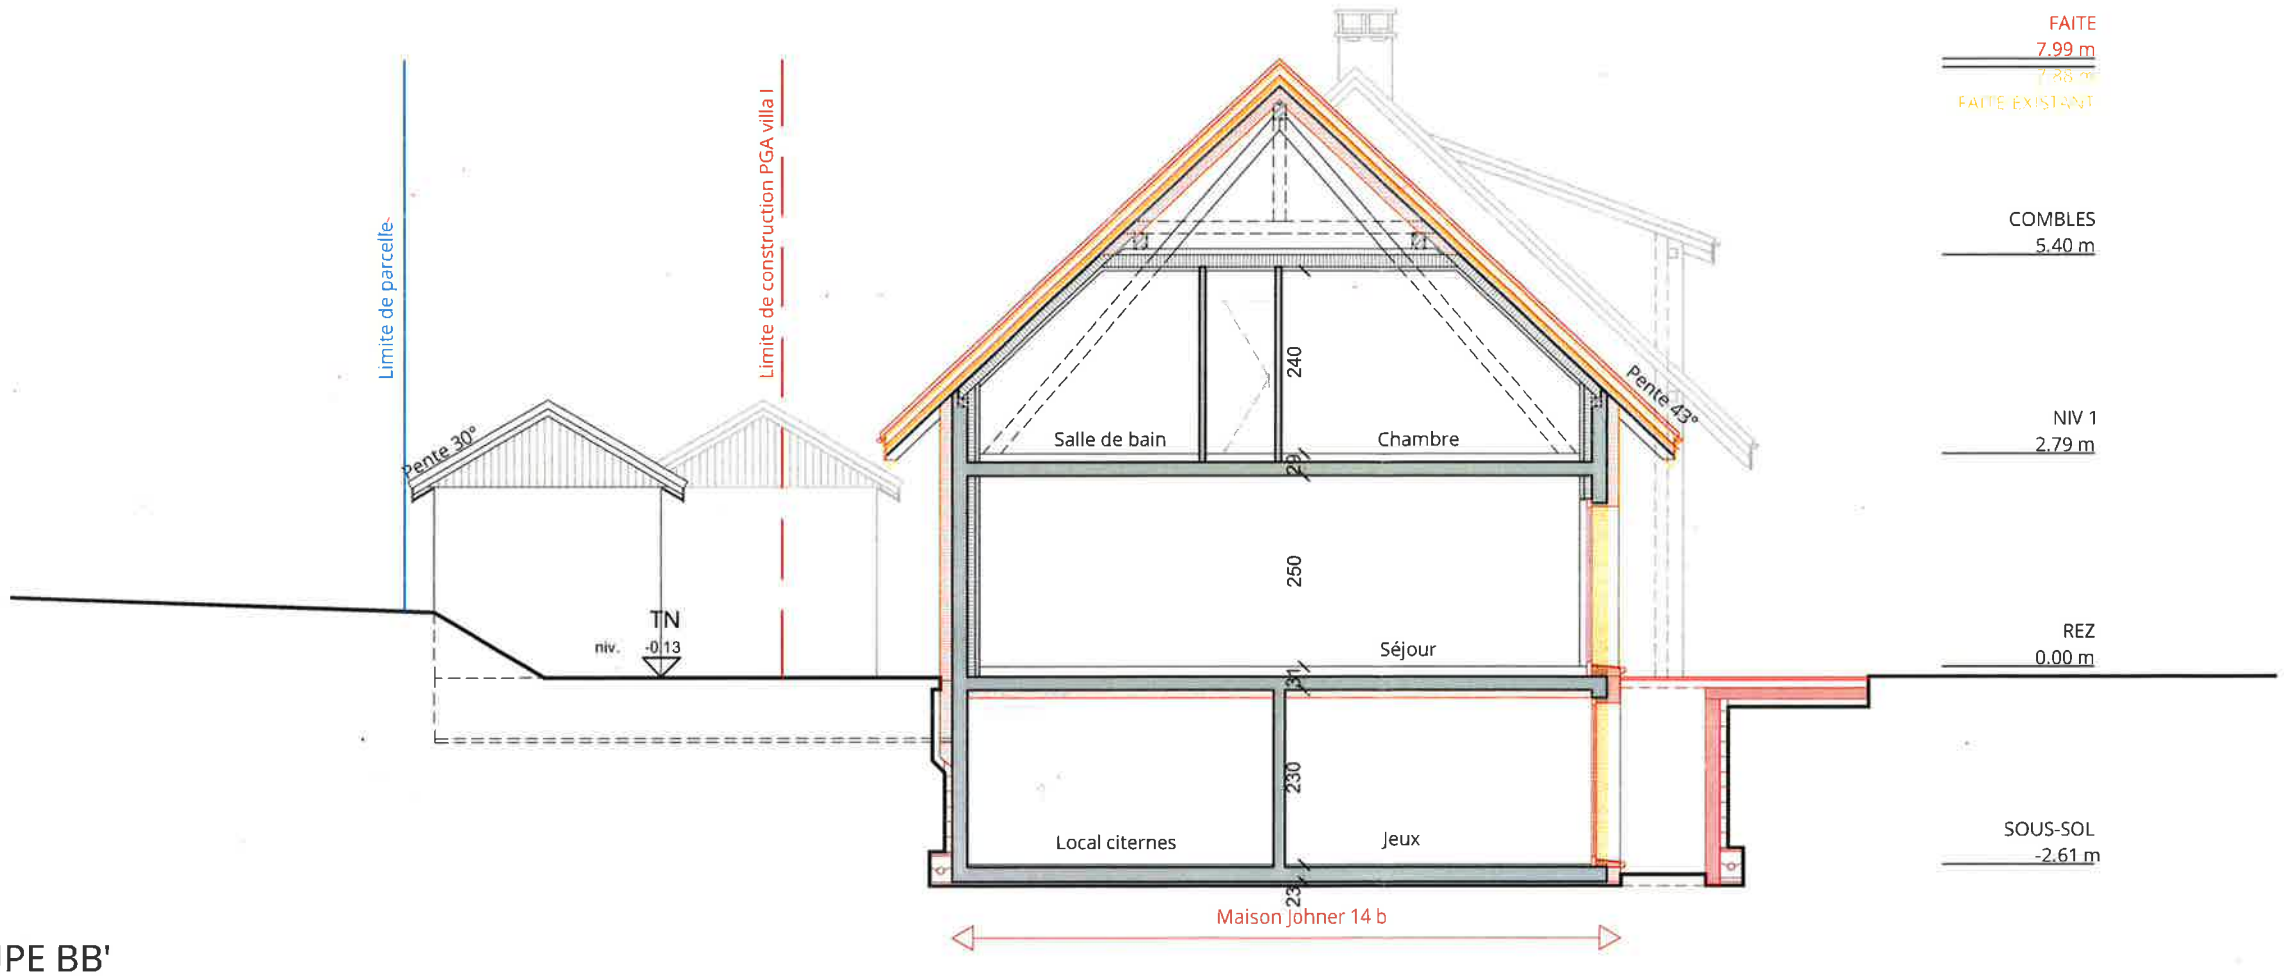

COUPE BB'

Sylvain Carera
Architectes epfl

route d'Oron 2
1010 Lausanne

t. 021 311 81 00

info@scarchitectes.ch
www.scarchitectes.ch

235_37_JOHNER

ENQUETE

ASSAINISSEMENT
D'UNE MAISON

COUPES

Rte. de Montblesson 14b

1066 Epalinges

Parcelle: 1403

16.09.2026

Ech 1/100

Format A3

Dess: SC

Légende

- Existant
- A démolir
- A Construire

MAITRE D'OUVRAGE:

N. Johner

J. Johner

ARCHITECTE: