COMMUNE D'EPALINGES

Chemin du Raidillon 18b et 18c
1066 Epalinges

Coordonnées moyennes : 2'541'070 / 1'154'615
Altitude moyenne : 750m

Copropriétaires :
Wichoud Pierre, Wichoud Silvia (18b)
Arnold Lavaud et Mélanie Pastor (18c)

Parcelle n° 2248	1'216 m²
Bâtiments n° 2257 (18b) + 2258 (18c)	76+76 m²
Garage n° 2259 + 2260	18+18 m²
Place-jardin	1'028 m²


Propriétaires voisin.e.s

Parcelle n° 190	*Rütti Sylvain, Williams-Smith Joanne Anesta, Favre Julien, René Albert, Develey Laurence, Böhlen Till Tobias, Lucca Ilaria*
Parcelle n° 237	*Andersson Karin Gunilla*
Parcelle n° 1062	*Habfast Paul, Habfast Inès Moira, Hussami Mahmoud, El Baba Dima, de Gramont de Lesparre de Conegliano Armand Arnaud Robert, Prince Clément Isabelle Clotilde, Blal Sidrik, Blal Inès, van der Weijst Martijn Bernard Lodewijk, van der Hoeven Irmgard Cornelia Wilhelmina*
Parcelle n° 1134	*Bandelier Cédric Yves, Molodtsova Bandelier Irina*
Parcelle n° 2265	*Perrin Chantal Jacqueline Lucienne, Perrin Gérard Roger Marcel, Rapp Arlette Lucy*

ZONE DE TRES FAIBLE DENSITE
ZONE DE VILLAS I

Secteur de protection des eaux : üB
Degré de sensibilité au bruit : II
Danger naturel : Ruissellement

Pas de note au recensement architectural

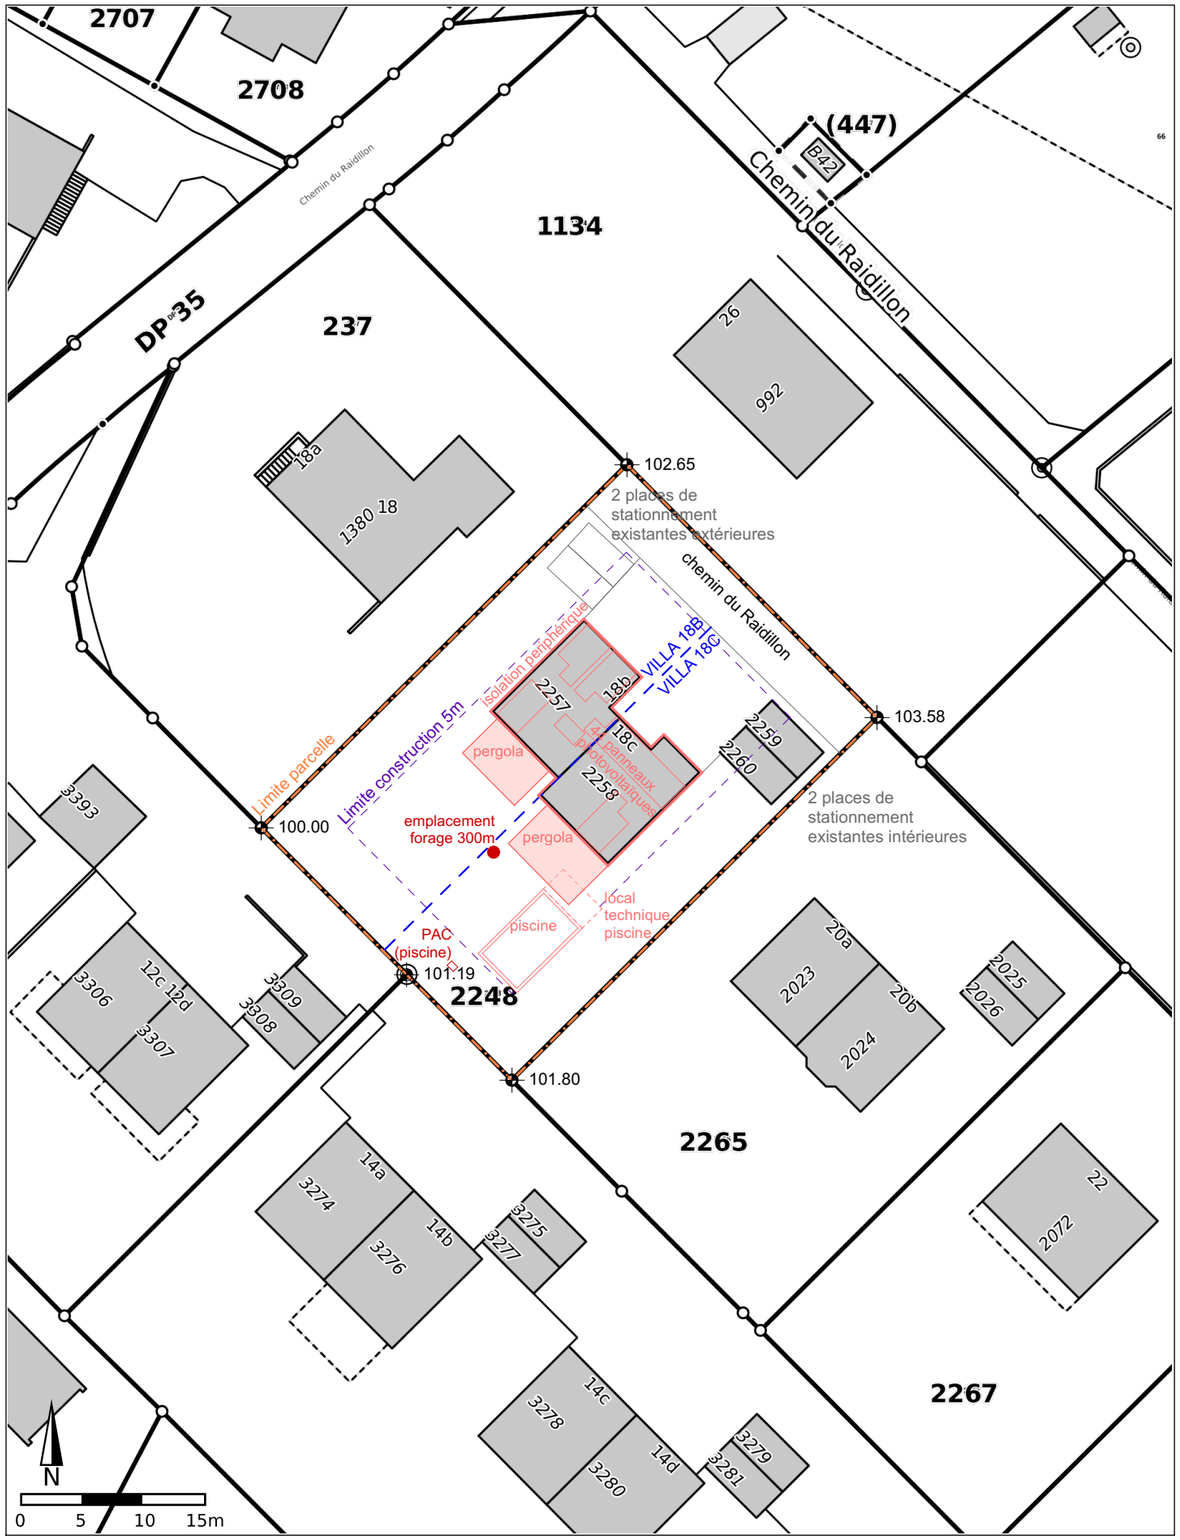

Commune d'Épalinges
epalinges.geocommunes.ch

geocommunes

Echelle 1: 500

Imprimé, le 18.06.2026 09:53

Informations dépourvues de foi publique. Les informations à caractère légal sont fournies par les autorités compétentes. Aucune garantie n'est donnée sur l'exactitude, l'exhaustivité et l'actualité des données. La position des conduites est à vérifier par sondage.

© Géodonnées : Etat de Vaud / swisstopo

Révision

RevID	Des.	Dossier CAMAC n°	Date:
03	GB	245424	20.10.2026

25-25

WIN ARCHITECTURE
Chemin du Polny 30
1066 Epalinges - Vaud
info@winarchitecture.ch

RAIDILLON 18B et 18C

ADRESSE

Chem. du Raidillon 18B et 18C
1066 Epalinges
Parcelle n°2248

PROJET

Pose d'une isolation périphérique, remplacement des fenêtres et du système de chauffage par une PAC géothermique, pose de panneaux photovoltaïques et deux pergolas, construction d'une piscine chauffée et diverses transformations intérieures

PHASE

Demande d'autorisation

COPROPRIETAIRES ET MAITRES DE L'OUVRAGE

Madame et Monsieur
Silvia Wichoud et Pierre Wichoud
Chemin du Raidillon 18b
1066 Epalinges

Epalinges, le 20.10.2026
LIEU,DATE et SIGNATURE

COPROPRIETAIRES ET MAITRES DE L'OUVRAGE

Madame et Monsieur
Mélanie Pastor et Arnold Lavaud
Chemin du Raidillon 18c
1066 Epalinges

Epalinges, le 20.10.2026
LIEU,DATE et SIGNATURE

ARCHITECTE

Jennifer HUYNH
Arch. dipl. EPFL SIA REG A

huynh@winarchitecture.ch
M +41 (0)78 773 33 64

Epalinges, le 20.10.2026
LIEU,DATE et SIGNATURE

Dessin
Plan de situation

00

Echelle / Format
1:500 / A3

Remarque : Ces plans et coupes ne sont pas valables pour exécution. Les cotes et dimensions sont approximatives. Elles sont indiquées à titre de référence. La DT et les maîtres d'état sont priés de vérifier les dimensions sur site et d'établir les plans d'exécution sous leur responsabilité en respectant les dimensions et hauteurs réglementaires.