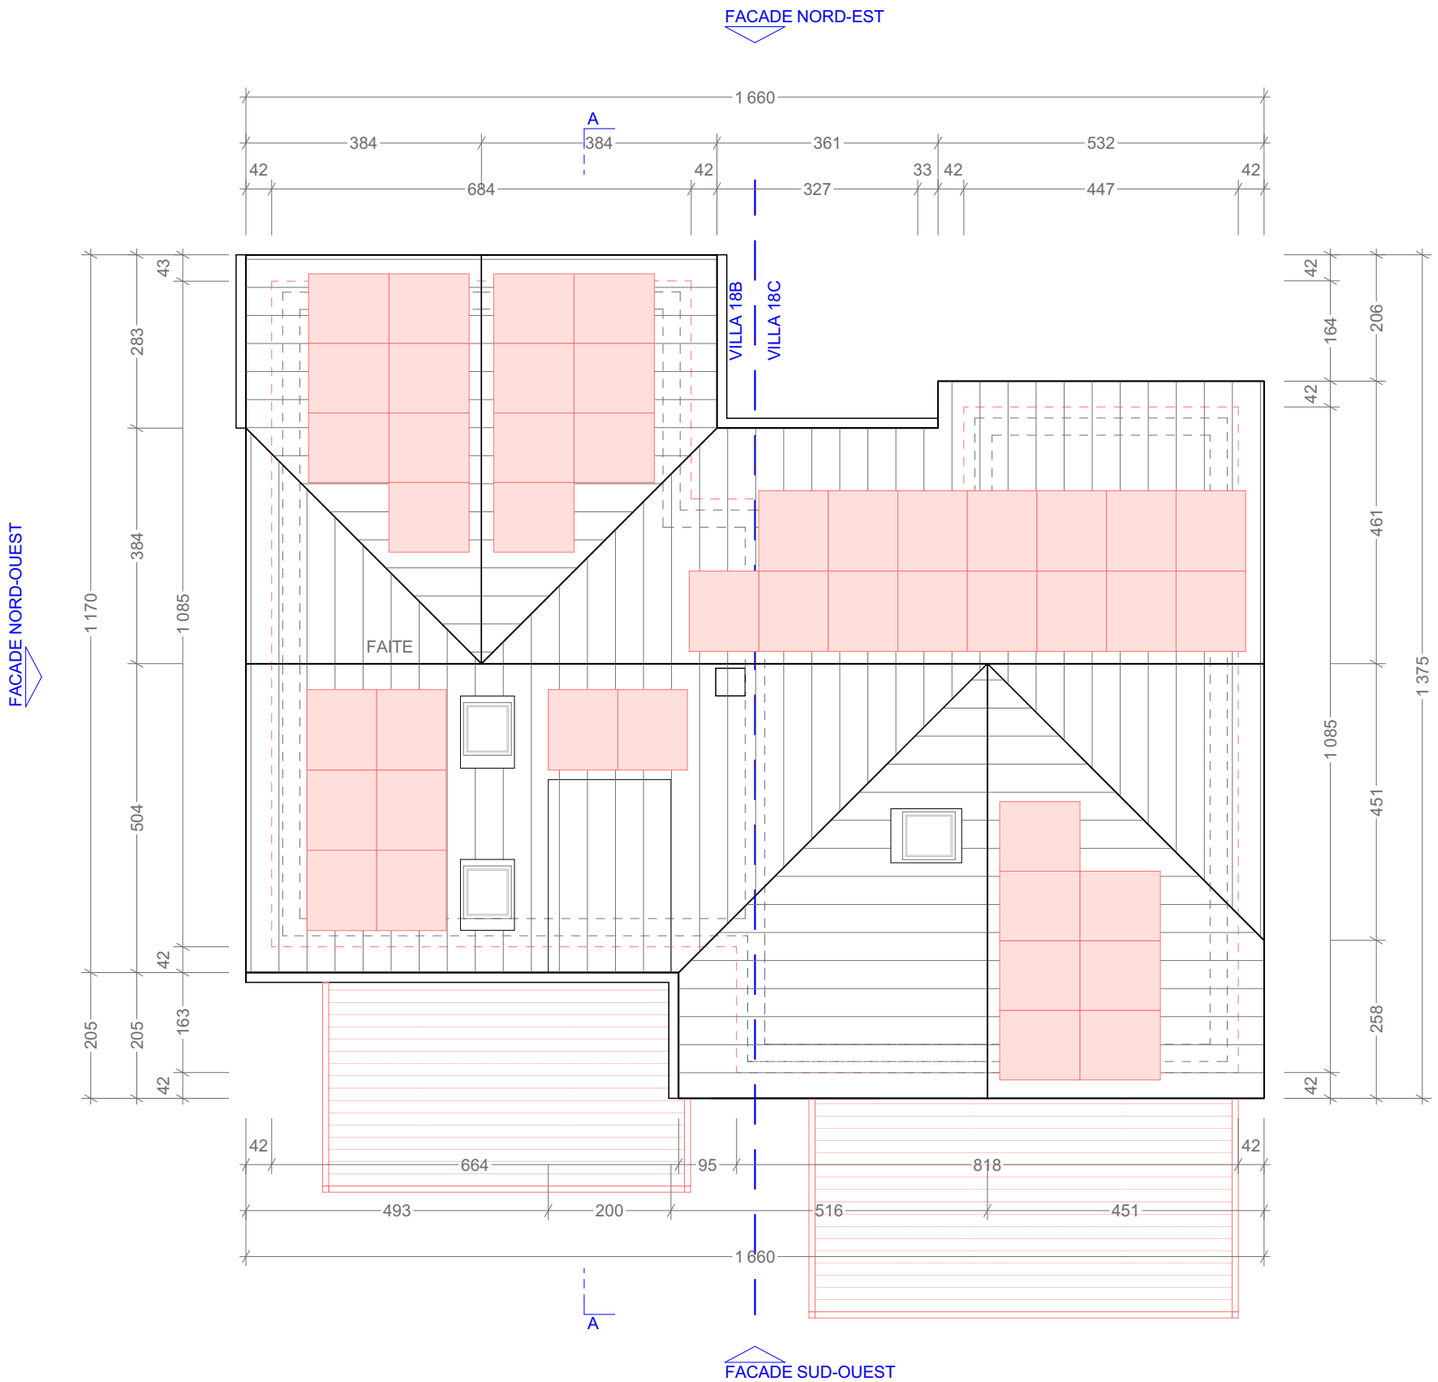


Révision

RevID	Des.	Dossier CAMAC n°	Date:
03	GB	245424	20.10.2026

25-25

WIN ARCHITECTURE

Chemin du Polny 30
1066 Epalinges - Vaud
info@winarchitecture.ch

RAIDILLON 18B et 18C

ADRESSE

Chem. du Raidillon 18B et 18C
1066 Epalinges
Parcelle n°2248

PROJET

Pose d'une isolation périphérique, remplacement des fenêtres et du système de chauffage par une PAC géothermique, pose de panneaux photovoltaïques et deux pergolas, construction d'une piscine chauffée et diverses transformations intérieures

PHASE

Demande d'autorisation

COPROPRIETAIRES ET MAITRES DE L'OUVRAGE

Madame et Monsieur
Silvia Wichoud et Pierre Wichoud
Chemin du Raidillon 18b
1066 Epalinges

Epalinges, le 20.10.2026
LIEU,DATE et SIGNATURE

COPROPRIETAIRES ET MAITRES DE L'OUVRAGE

Madame et Monsieur
Mélanie Pastor et Arnold Lavaud
Chemin du Raidillon 18c
1066 Epalinges

Epalinges, le 20.10.2026
LIEU,DATE et SIGNATURE

ARCHITECTE

Jennifer HUYNH
Arch. dipl. EPFL SIA REG A

huynh@winarchitecture.ch
M +41 (0)78 773 33 64

Epalinges, le 20.10.2026
LIEU,DATE et SIGNATURE

Dessin
Plan toiture

06

Echelle / Format
1:100 / A3

Remarque : Ces plans et coupes ne sont pas valables pour exécution. Les cotes et dimensions sont approximatives. Elles sont indiquées à titre de référence. La DT et les maîtres d'état sont priés de vérifier les dimensions sur site et d'établir les plans d'exécution sous leur responsabilité en respectant les dimensions et hauteurs réglementaires.