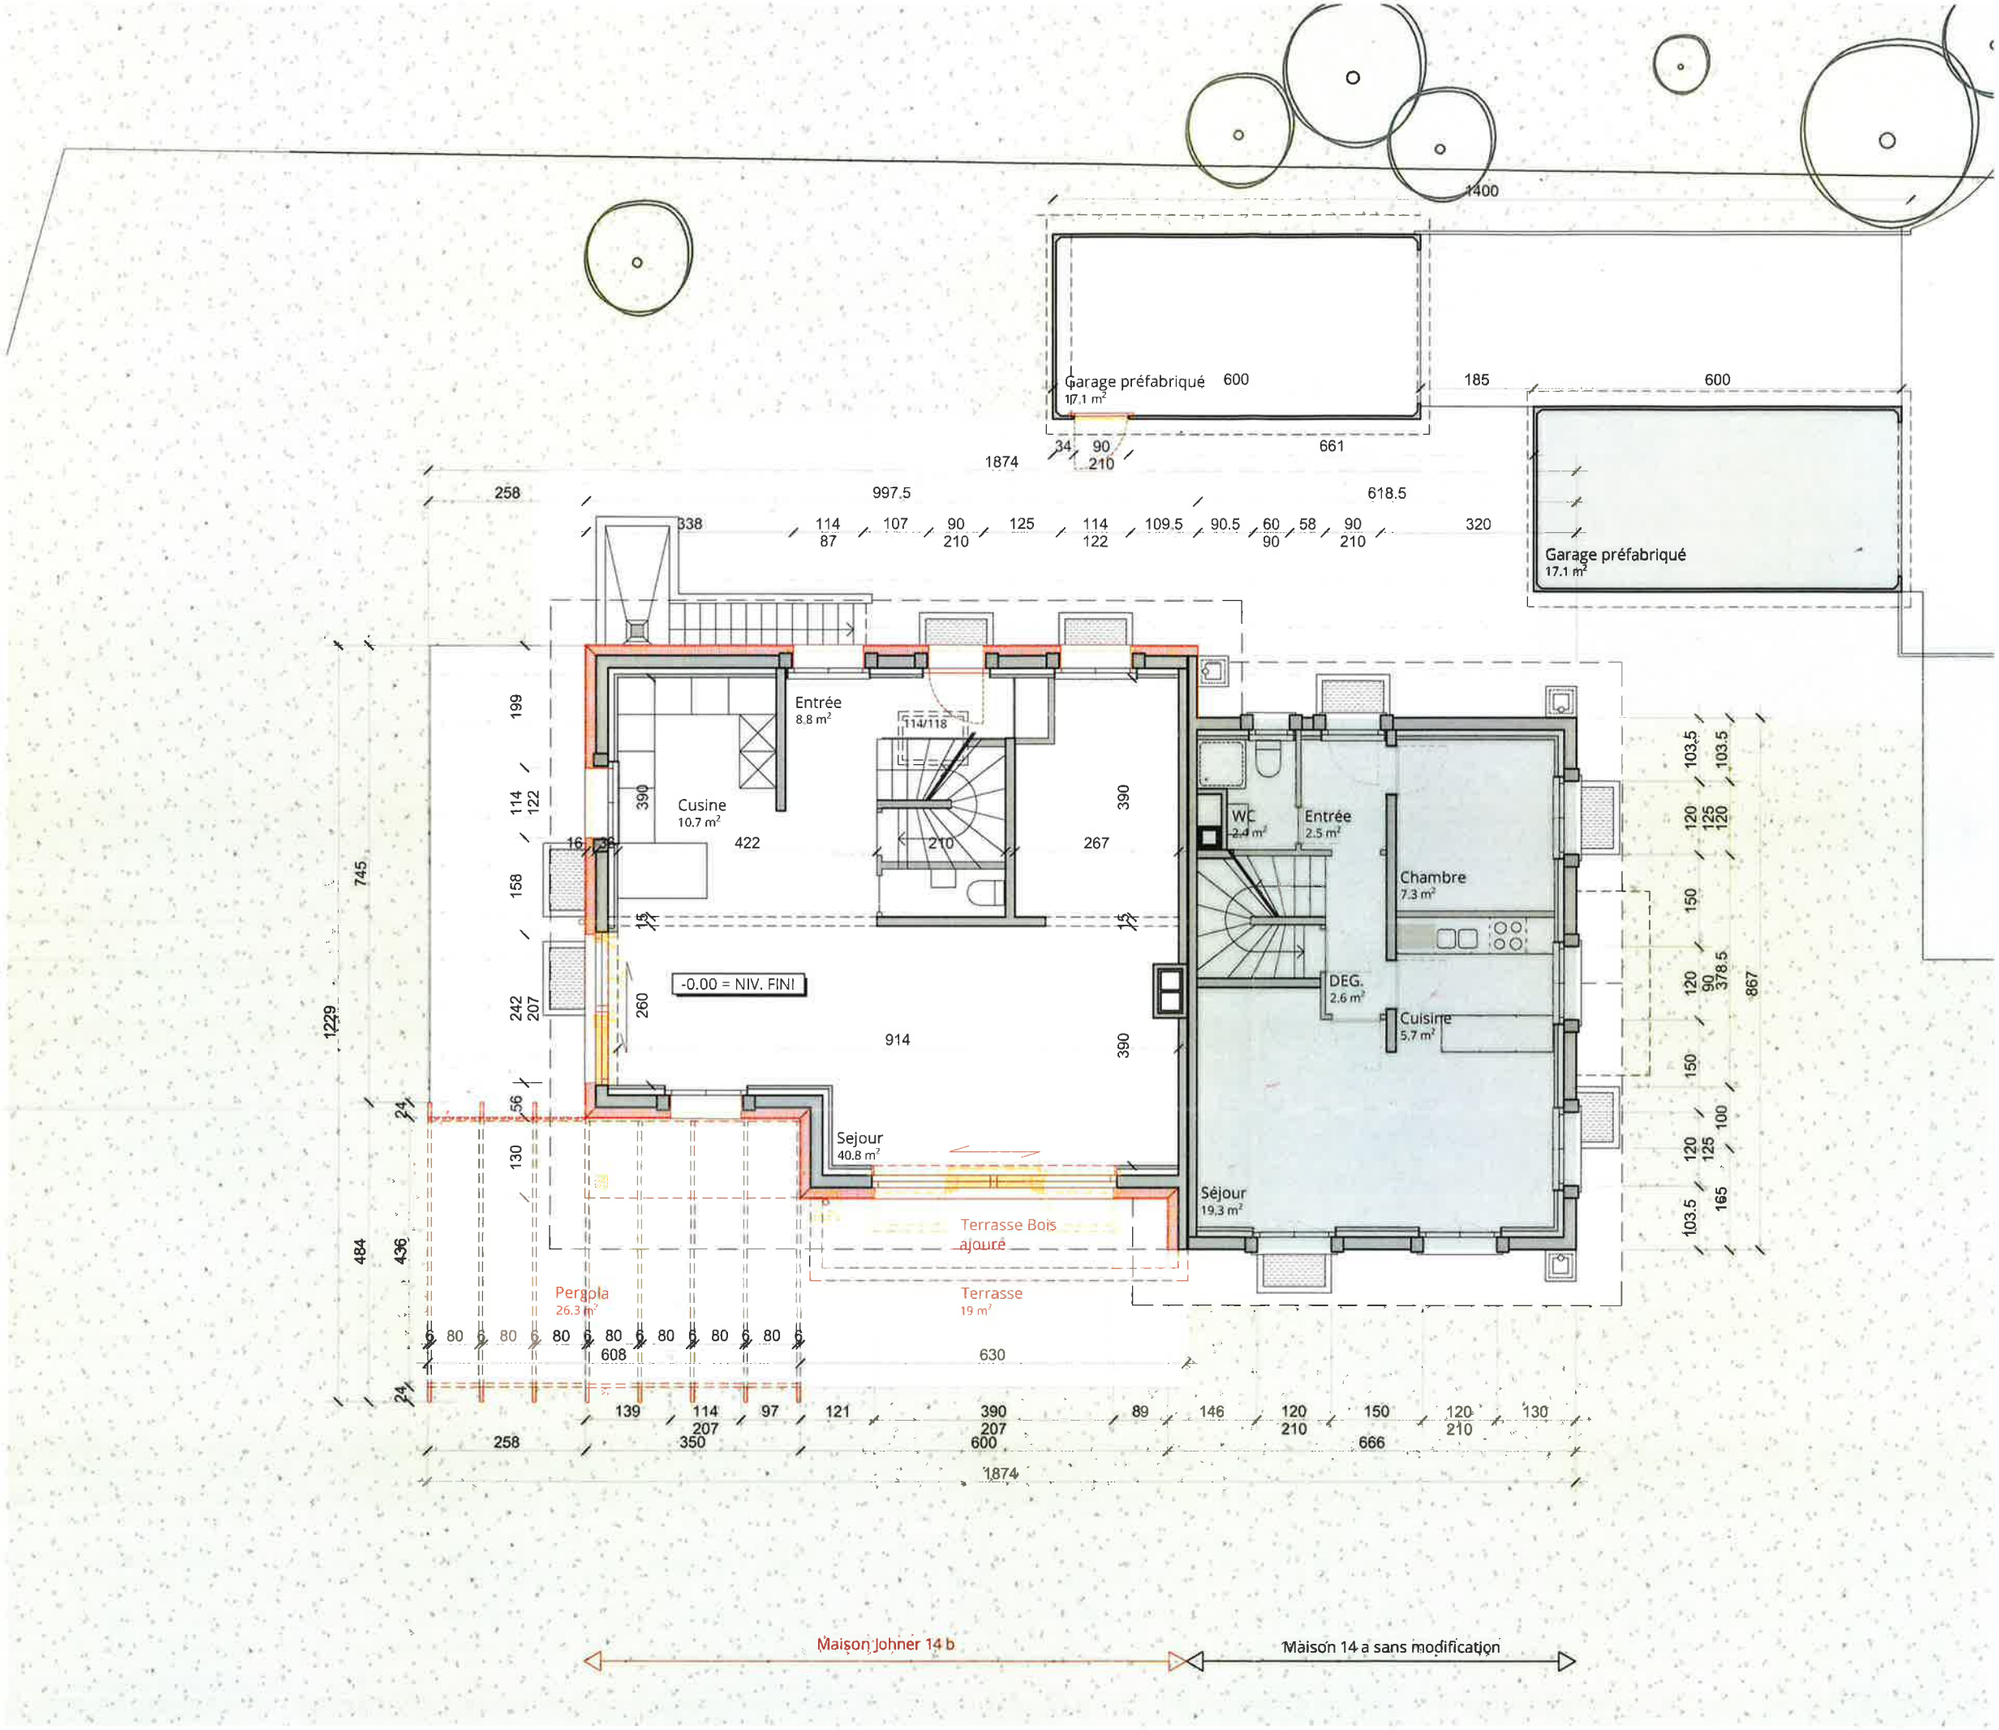


Sylvain Carera
Architectes epfl

route d'Oron 2
1010 Lausanne

t. 021 311 81 00

info@scarchitectes.ch
www.scarchitectes.ch

235_32_JOHNER

ENQUETE

ASSAINISSEMENT
D'UNE MAISON

PLAN R-0

Rte. de Montblesson 14

1066 Epalinges

Parcelle: 1403

16.09.2026
Ech 1/100
Format A3
Dess: SC

Légende
- Existant
- A démolir
- A Construire

MAITRE D'OUVRAGE:

ARCHITECTE:

PLAN R-0