COMMUNE D'EPALINGES

plan d'extension partiel de "GRAND CHEMIN"

APPROUVE PAR LA MUNICIPALITE
LE 19 OCT. 1982
LE SYNDIC
LE SECRETAIRE

SOUMIS A L'ENQUETE PUBLIQUE
DU 2 6 OCT. 1982 AU 2 5 NOV. 1982
LE SYNDIC
LE SECRETAIRE

ADOPTE PAR LE CONSEIL COMMUNAL
LE
LE PRESIDENT
LE SECRETAIRE

APPROUVE PAR LE CONSEIL D'ETAT
DU CANTON DE VAUD
LE 2 7 JAN. 1983
L'ATTESTE LE CHANCELIER

ECHELLE 1 : 1000
LAUSANNE, LE 8 OCT.82
PLAN N° 121/3

DANLO MONDADA
JOEL EPEL
AV. JUSTE OLIVIER 19 bis
1006 LAUSANNE

LEGENDE

- PERIMETRE DU PLAN D'EXTENTION
- LIMITE DES ZONES DE CONSTRUCTION
- ROUTE PRINCIPALE
- PROLONGEMENT ROUTE PRINCIPALE JUSQU'AU VILLAGE
- ROUTE DE DESSERTE (TRACE A TITRE INDICATIF)
- ACCES VEHICULES (TRACE A TITRE INDICATIF)
- CHEMIN PUBLIC DE LIAISON AVEC LE VILLAGE (TRACE A TITRE INDICATIF)
- CHEMIN PIETONNIER PUBLIC (TRACE A TITRE INDICATIF)
- ZONE DE SERVICE
- ZONE MIXTE
- ZONE D'HABITATION I
- ZONE D'HABITATION II
- ZONE D'HABITATION III
- AIRE FORESTIERE
- ZONE DE VERDURE
- PARTIE DE ZONE ARBORISEE OU A ARBORISER
- PARTIE DE ZONE DE PROTECTION ANTI-BRUIT
- PARTIE DE ZONE NATURELLE PROTEGEE
- BATIMENT EXISTANT POUVANT ETRE DEMOLI
- NUMEROTATION DES SECTEURS
- ORIENTATION DES FAITES

PROPRIETAIRES

N°	NOM	SURFACE TOTALE	SURFACE CONSTRUCTIBLE
540	SOCIETE SUISSE D'ASSURANCES GENERALES SUR LA VIE HUMAINE SOC. COOP.	2338 M2	2338 M2
541	IDEM 540	2791	2791
542	IDEM 540	90510	68779
543	URBANOVA S.A.	466	466
544	S.I. LE PETIT CHEMIN S.A.	4181	4181
545	SOCIETE SUISSE D'ASSURANCES GENERALES SUR LA VIE HUMAINE SOC. COOP.	1638	1638
546	IDEM 545	838	—
547	IDEM 545	478	—
548	IDEM 545	478	—
555	URBANOVA S.A.	13361	7786
557	URBANOVA S.A.	2696	—
559	SOCIETE SUISSE D'ASSURANCES GENERALES SUR LA VIE HUMAINE SOC. COOP.	13090	13090
561	IDEM 559	4478	4478
562	IDEM 559	2827	1978
907	URBANOVA S.A.	4439	4439
915	URBANOVA S.A.	3224	3224
965	DREYFUSS CHARLES	15325	12417
		163158 M2	127605 M2
556	FAVRAT MARCEL	2244	2244
558	DELESSERT GEORGES	944	944
560	PASCHE ALEXANDRE	615	—
563	PROD'HOM MARIE	1559	1559
		168520 M2	132352 M2

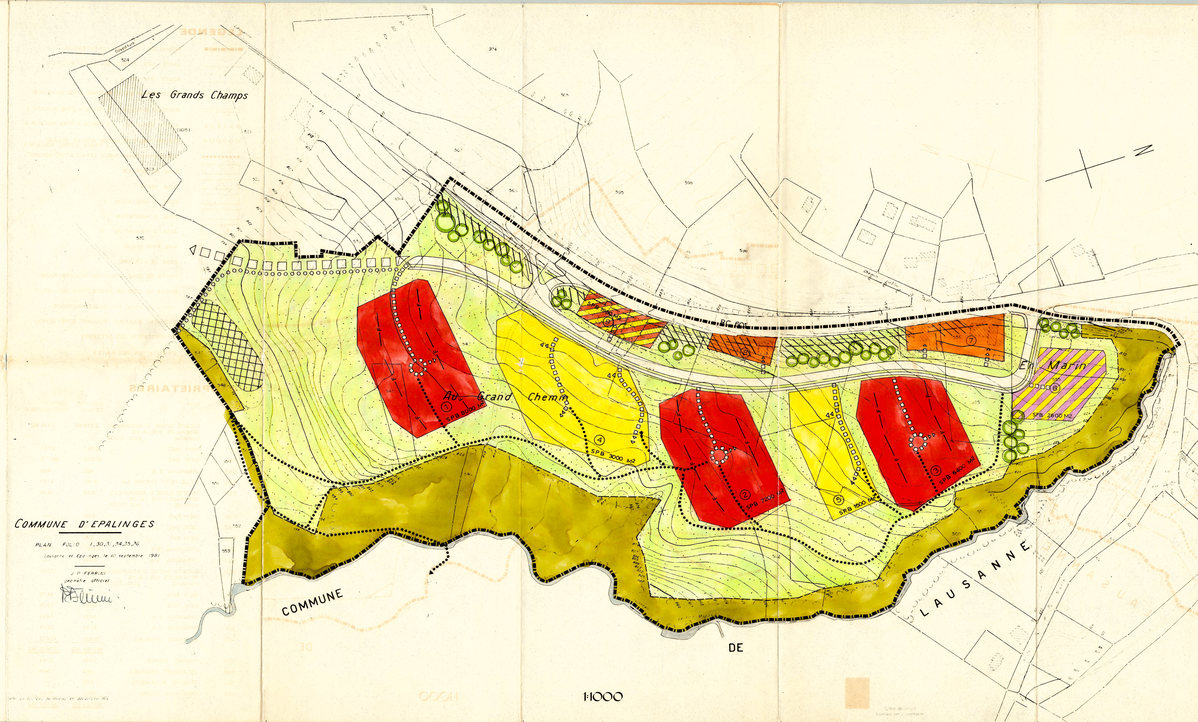

REGLEMENT SPECIAL

0. Généralités

01. Le présent plan d'extension partiel réglemente les constructions dans le périmètre tracé sur le plan. Le plan de situation annexé représente l'ensemble du quartier.

02. Le plan est subdivisé de la manière suivante :
- zone de service
- zone mixte
- zone d'habitation I
- zone d'habitation II
- zone d'habitation III
- zone de verdure
- aire forestière

03. Le coefficient d'utilisation, calculé conformément à la norme SNV 515420, ne peut dépasser 0,4 sur l'ensemble du plan, forêt comprise.
Les balcons et loggias n'entrent pas dans le calcul de la surface de plancher brut (SPB), quelle soit leur profondeur.

04. Les bâtiments doivent être implantés à l'intérieur des périmètres des secteurs. Toutefois, des dépassements de ces périmètres de 4,00 m au maximum des cotes inférieures des corniers et limites de service, pour autant qu'ils soient entièrement au-dessous du niveau du terrain naturel, recouverts de 50 cm. de terre végétale et plantés ou engazonnés. Des avant-corps tels que balcons, couverts, avant-toits, etc. peuvent également déborder du périmètre, mais d'un mètre au maximum.

1. Zone de service

1.1. La zone de service est destinée à la création d'équipements pour le quartier : P+R, commerces, locaux d'entretien, etc. Des logements y sont également admis.

1.2. Les bâtiments existants peuvent être maintenus.

1.3. La surface de plancher brut des bâtiments existants peut être augmentée de 30 % au maximum pour répondre aux nouveaux besoins.
La SPB totale du secteur 9 ne peut pas excéder 1900 m2.

1.4. Les annexes pourvues de toitures plates, accessibles, endossées et engazonnées peuvent être admises par la Municipalité. Leur hauteur ne peut pas dépasser 5,00 mètres depuis le terrain naturel.

1.5. L'aménagement d'une place de stationnement pour 50 m2 de SPB est obligatoire.
Le 20 % des places de stationnement doit être réalisé dans un parking souterrain.
Les places de stationnement extérieures doivent être arborisées.

2. Zone mixte

2.1. La zone mixte est destinée à l'artisanat pour autant que l'activité envisagée soit compatible avec le caractère général du quartier. L'habitation est admise.

2.2. La surface de plancher brut totale du secteur 4 est limitée à 2'400 m2.

2.3. Le nombre de niveau est fixé à 2, y compris les combles qui peuvent être habitables.

2.4. Les bâtiments sont pourvus de toitures à pans dont la pente est comprise entre 40 et 60 %.

2.5. Un autre moyen de couverture que la tuile peut être autorisé seulement s'il est compatible avec les constructions voisines et le caractère des lieux.

2.6. L'aménagement d'une place de stationnement pour 75 m2 de SPB pour l'habitation et une place pour neuf pour chaque tranche de bureaux est l'aménagement d'une place de stationnement pour 50 m2 de SPB pour l'artisanat est obligatoire.
La Municipalité peut exiger l'aménagement de places supplémentaires selon la nature du projet déposé.
Le nombre des emplacements couverts aux visiteurs doit correspondre à 10 % au moins du nombre des emplacements obligatoires.
Les places de stationnement extérieures doivent être arborisées.

3. Zone d'habitation I

3.1. La zone d'habitation I, constituée des secteurs 1 - 2 - 3, est destinée à l'habitation collective et à ses annexes.

La Municipalité peut autoriser l'aménagement et l'exploitation de locaux à l'usage de bureaux ou de cabinets médicaux.
Dans le secteur 3, des équipements d'intérêt public tels que glaciers, esthétiques, garderies, etc. peuvent être intégrés aux bâtiments d'habitation ou implantés à l'intérieur du périmètre de construction.

3.2. Les bâtiments de chaque secteur doivent former un ensemble architectonique cohérent.

3.3. La surface de plancher brut ne peut excéder :
- 8000 m2 pour le secteur 1
- 7200 m2 pour le secteur 2
- 6400 m2 pour le secteur 3

3.4. Les bâtiments sont pourvus de toitures à pans dont la pente est comprise entre 40 et 60 %. Le faîte est orienté parallèlement à l'axe figuré sur le plan, une tolérance de 10° étant admise.

Un autre moyen de couverture que la tuile peut être admis seulement s'il est compatible avec les constructions voisines et le caractère des lieux.

3.5. Le nombre de niveaux est fixé à 3, y compris les combles qui peuvent être habitables. Une galerie supplémentaire le dernier niveau est admise; elle n'entre pas dans la décompte des niveaux mais ne renferme pas logement.

3.6. Les distances minimales entre bâtiments non contigus sont les suivantes :
- 12 m. entre façades aveugles
- 6 m. entre façades aveugle et façade ouverte
- 3 m. entre façades ouvertes

Les façades aveugles peuvent comporter des ouvertures d'une surface inférieure à 5,0 m2 et n'éclairant que des locaux de service.

3.7. Les locaires sont autorisées, leur longueur ne doit pas dépasser le tiers de la façade correspondante.

Les toitures des locaires sont à 1 ou 2 pans. La pente minimale des toitures à 1 pan est de 10 %; celle des toitures à 2 pans est comprise entre 40 et 60 %. Les jouxs des locaires sont à une distance de 1 m. au moins des arêtes.Les murs et des murs pignons, recevrons au prlen le plus proche.
La couverture des locaires doit être identique à celle du bâtiment correspondant ou en cuivre.

La construction de fenêtres rampantes de 1,0 m2 maximum est autorisée aux mêmes conditions que les locaires en saillie.

3.8. Les balcons encloisonnés sont autorisés; leur longueur ne doit pas excéder la moitié de la façade correspondante.

3.9. Les toitures plates sont autorisées pour les corps inférieurs tels que garages, caves et locaux techniques. Elles doivent être aménagées en terrasses accessibles ou recouvertes de 50 cm. de terre végétale, plantées et engazonnées.

3.10. L'aménagement d'une place de stationnement pour 75 m2 de surface de plancher brut nais au moins un place et demie par logement, est obligatoire.
La Municipalité peut exiger l'aménagement de places supplémentaires selon la nature du projet présenté.
Le nombre des emplacements réservés aux visiteurs doit correspondre au moins à 10 % du nombre des emplacements obligatoires.
Le 70 % des places de stationnement doit être réalisé dans des boxes ou dans un parking souterrain.
Les places de stationnement extérieures doivent être arborisées.

4. Zone d'habitation II

4.1. La zone d'habitation II, constituée des secteurs 4 - 5, est destinée à l'habitation individuelle et à ses annexes.

Les ovales de locaments ont une chaussée de 4,50 m et un trottoir de 1,50 m.

4.2. Les bâtiments sont pourvus de toitures à pans dont la pente est comprise entre 40 et 60 %.
Un autre moyen de couverture que la tuile peut être autorisé seulement s'il est compatible avec les constructions voisines et le caractère des lieux.

4.3. Le nombre de niveaux est fixé à 2, y compris les combles qui peuvent être habitables, les galerie surchlassant le dernier niveau sont admises; elle n'entre pas dans la décompte des niveaux mais ne renferme pas logement.
La SPB totale des secteurs 4 et 5 ne peut excéder 1140 m2.

4.4. L'aménagement de 2 places de stationnement par logement est obligatoire. La moitié de ces places doit être réalisée dans des boxes ou dans un parking souterrain.
Les places de stationnement extérieures doivent être arborisées.

5. Zone d'habitation III

5.1. La zone d'habitation III, constituée des secteurs 7 et 8, est destinée à l'habitation collective et à ses annexes.

La Municipalité peut autoriser l'aménagement et l'exploitation de locaux à usage commercial dont l'affectation est compatible avec l'habitation.

5.2. Les bâtiments existants doivent être maintenus à l'exception de hangar sur la parcelle no 556.

5.3. La surface de plancher brut des bâtiments existants peut être augmentée jusqu'à obtenir la coefficient d'utilisation, de 0,34 sur chaque parcelle. La SPB supplémentaire peut être obtenue par l'utilisation de combles ou par surhaussement ou par la création d'annexes ou construction nouvelle.
La SPB totale des secteurs 7 et 8 ne peut excéder 1140 m2.

5.4. L'aménagement de 2 places de stationnement par logement est obligatoire, la moitié de ces places doit être réalisée dans des boxes ou dans un parking souterrain.
Les places de stationnement extérieures doivent être arborisées.

6. Zone de verdure

6.1. Cette zone est destinée à assurer les espaces verts autour des différents secteurs.

6.2. La Municipalité peut autoriser dans la zone de verdure :
- Les jardins privés
- Les terrasses privées
- des places de jeux et d'agrément
- des aménagements de circulation en relation avec les jardins privés et les places de jeux et d'agrément.
- des plantons privées non couvertes dont la totalité de volume est situé au-dessous du niveau du terrain naturel.

6.3. Les bâtiments existants peuvent être maintenus.

6.4. Les bâtiments existants peuvent être transformés ou agrandis dans la limite de 30 % de la surface de plancher brut existante.

6.5. Les toitures des bâtiments existants peuvent être transformées ou agrandies dans la limite de 30 % de la surface de plancher brut existante.

6.6. Les bâtiments existants peuvent être transformés ou agrandis dans la limite de 30 % de la surface de plancher brut existante.

6.7. Les bâtiments existants peuvent être transformés ou agrandis dans la limite de 30 % de la surface de plancher brut existante.

7. Circulations

7.1. La route principale d'accès au quartier doit avoir une largeur d'au moins 7 m. Elle doit être accedée de 2 banquettes herbeuses de 1 m. chacune et ajoutée d'une des bandes, d'un trottoir d'au moins 1,75 m. Des carrefours doivent être construits selon les normes de la Commune.
Les chemins de desserte doivent avoir une largeur d'au moins 6 m. et un trottoir de 2 m. au plus de part et d'autre de son axe.

La limite des constructions de 10 m. dès l'axe de la route doit être en tout état de cause respectée.

7.2. Les ovales de locaments ont une chaussée de 4,50 m et un trottoir de 1,50 m.

7.3. La liaison de liaison (voies, véhicules, piétons) a une largeur minimale de 2 m. Il est pourvu d'un revêtement en dur.

7.4. Les chemins pour piétons ont une largeur de 1,50 m. au moins.

8. Aire forestière

8.1. La surface en nature de forêt est soumise à la législation forestière.

9. Dispositions particulières

9.1. La Municipalité peut autoriser des dérogations de minime importance aux dispositions du présent plan d'extension à condition qu'il n'en résulte aucune atteinte aux principes directeur du plan ni aucun préjudice d'ordre esthétique ou pour les tiers.

9.2. Pour tous les points non prévus par le présent règlement, la législation cantonale et la réglementation communale sont applicables.

La parcelle d'habiter du dernier bâtiment d'un secteur n'est pas délimité ni le plan des aménagements extérieurs du secteur concerné n'est pas entièrement réalisé.

* MODIFICATION APPROUVEE A LA SUITE DE L'ENQUETE PUBLIQUE

6.2. - des cheminements pour piétons et de service
- des places de stationnement couvertes

6.3. Un plan des aménagements extérieurs, par secteur, doit être soumis à l'approbation de la Municipalité lors de la demande de permis de construire du premier bâtiment.

6.4. La partie la zone de protection anti-bruit est évaluée à couvrir des aménagements permettant de protéger le quartier du bruit de la RC 601. Ces aménagements sont des ouvrements de terre, des plantations ou des murs coupe-bruit. (fig. 1 et 2)

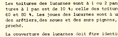
Fig. 1

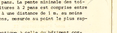
Fig. 2

6.5. Un plan des aménagements prévus dans la zone de protection anti-bruit doit être soumis à la Municipalité. La réalisation de ces aménagements peut se faire par étapes, suivant le développement du quartier.

6.6. La partie de zone naturelle protégée est destinée à assurer la protection d'un biotope naturel. La création nécessaire et fâcheuse en la matière est applicable.

6.7. Dans la partie du nono subsolaie ou à acheminer les arbres existante doivent être maintenus ou remplacés.

7. Circulations

7.1. La route principale d'accès au quartier doit avoir une largeur d'au moins 7 m. Elle doit être accedée de 2 banquettes herbeuses de 1 m. chacune et ajoutée d'une des bandes, d'un trottoir d'au moins 1,75 m. Des carrefours doivent être construits selon les normes de la Commune.
Les chemins de desserte doivent avoir une largeur d'au moins 6 m. et un trottoir de 2 m. au plus de part et d'autre de son axe.

La limite des constructions de 10 m. dès l'axe de la route doit être en tout état de cause respectée.

7.2. Les ovales de locaments ont une chaussée de 4,50 m et un trottoir de 1,50 m.

7.3. La liaison de liaison (voies, véhicules, piétons) a une largeur minimale de 2 m. Il est pourvu d'un revêtement en dur.

7.4. Les chemins pour piétons ont une largeur de 1,50 m. au moins.

8. Aire forestière

8.1. La surface en nature de forêt est soumise à la législation forestière.

9. Dispositions particulières

9.1. La Municipalité peut autoriser des dérogations de minime importance aux dispositions du présent plan d'extension à condition qu'il n'en résulte aucune atteinte aux principes directeur du plan ni aucun préjudice d'ordre esthétique ou pour les tiers.

9.2. Pour tous les points non prévus par le présent règlement, la législation cantonale et la réglementation communale sont applicables.

la construction d'un petit bâtiment public n'ayant ni caractère commercial, ni caractère industriel, sur le terrain propriété de la Commune d'Epalinges.

* MODIFICATION APPROUVEE A LA SUITE DE L'ENQUETE