COUPE B / B'
Commune d'Epalinges
Echelle 1 : 100

Dossier technique : 316690.001 RCH/JMR
TN issu d'un levé GNSS du 26 mars 2025
précision ± 5 cm

Epalinges, le 8 mai 2025
Le maître de l'ouvrage:

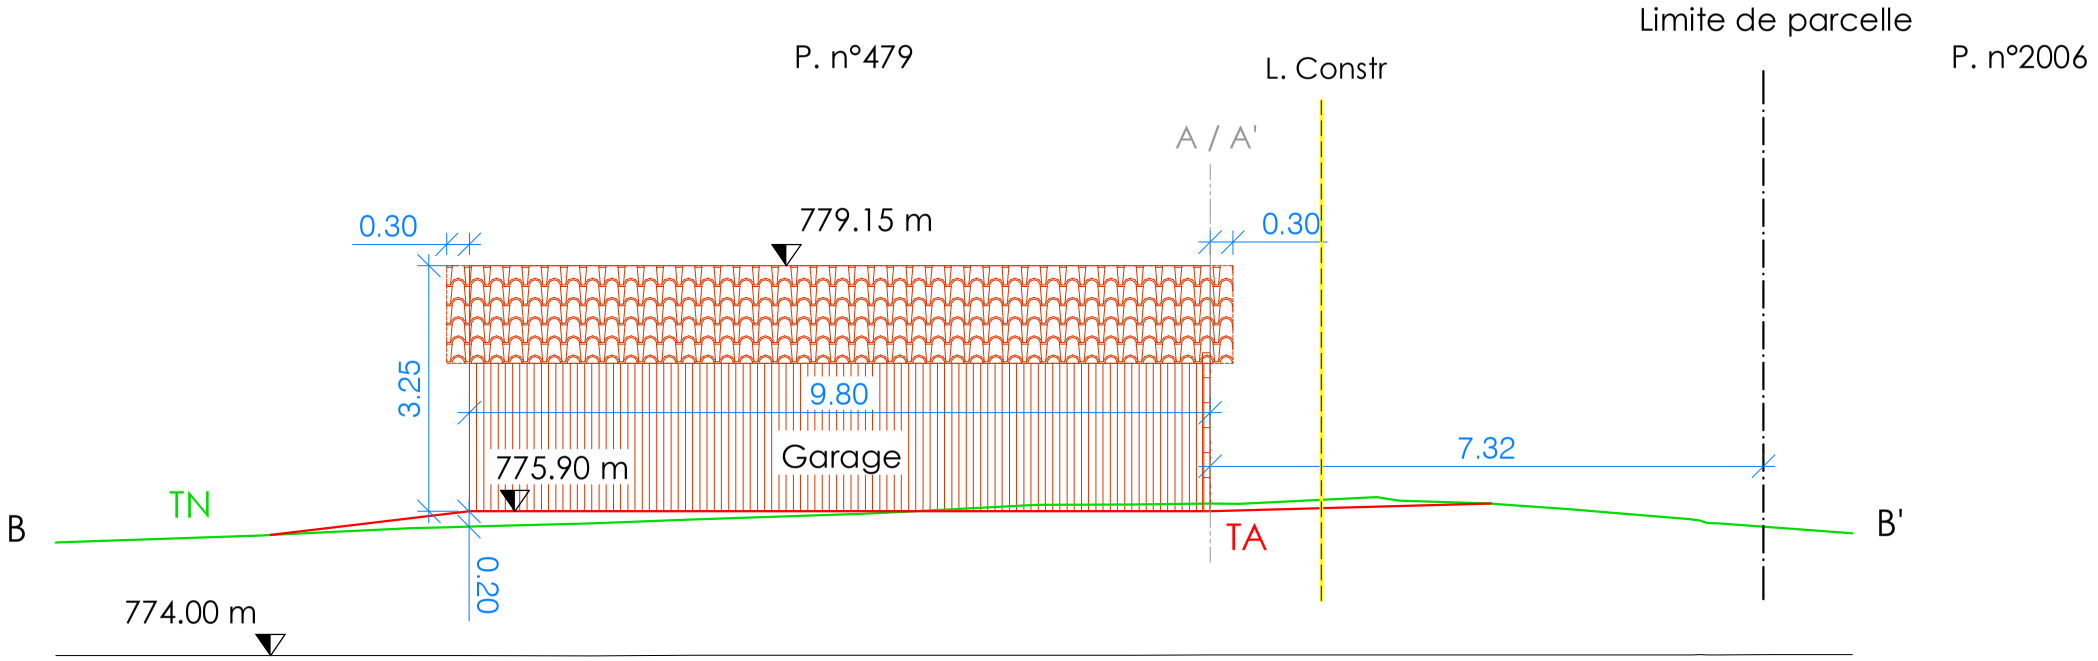

s:\epalinges\tg\316690 - dyen\001 - enquête\03_traitement\20250407_enquête.dwg

Ce plan ne peut être diffusé que dans le cadre de l'objet cité en titre. Il ne saurait être utilisé à d'autres fins ni modifié sans l'accord préalable express de son auteur.

BBHN SA
Ingénieurs EPF-HES
Géomètres brevetés

GÉOMATIQUE • GÉNIE CIVIL • AMÉNAGEMENT DU TERRITOIRE

MORGES Avenue de Lonay 17b • 1110 Morges • T. 021 811 40 40
EPALINGES Rte de la Croix-Blanche 42 • CP 47 • 1066 Epalinges • T. 021 623 13 13

membre sia

ISO 9001-14001 : 2015