

PLAN CADASTRAL - SITUATION

Dressé pour comparatif d'altitude

Commune d'Epalinges

Echelle: 1:500

Mensuration: numérique

Coordonnées moyennes: 1°15'45.65" / 2°54'10.20"

Equidistance des courbes de niveaux: 50 cm, précision ±5-10 cm


GEODONNEES DU 10.10.2022 © ETAT DE VAUD
Epalinges, le 2 septembre 2025

DOSSIER TECHNIQUE 316463.002 JG

Légende:


- Chambre
- Arbre en place
- Zone de végétation dense
- Aménagements relevés
- Points d'altimétrie

Etabli sur la base d'un levé du 20 octobre 2022
Calage altimétrique par GPS sur PFP3 n°571

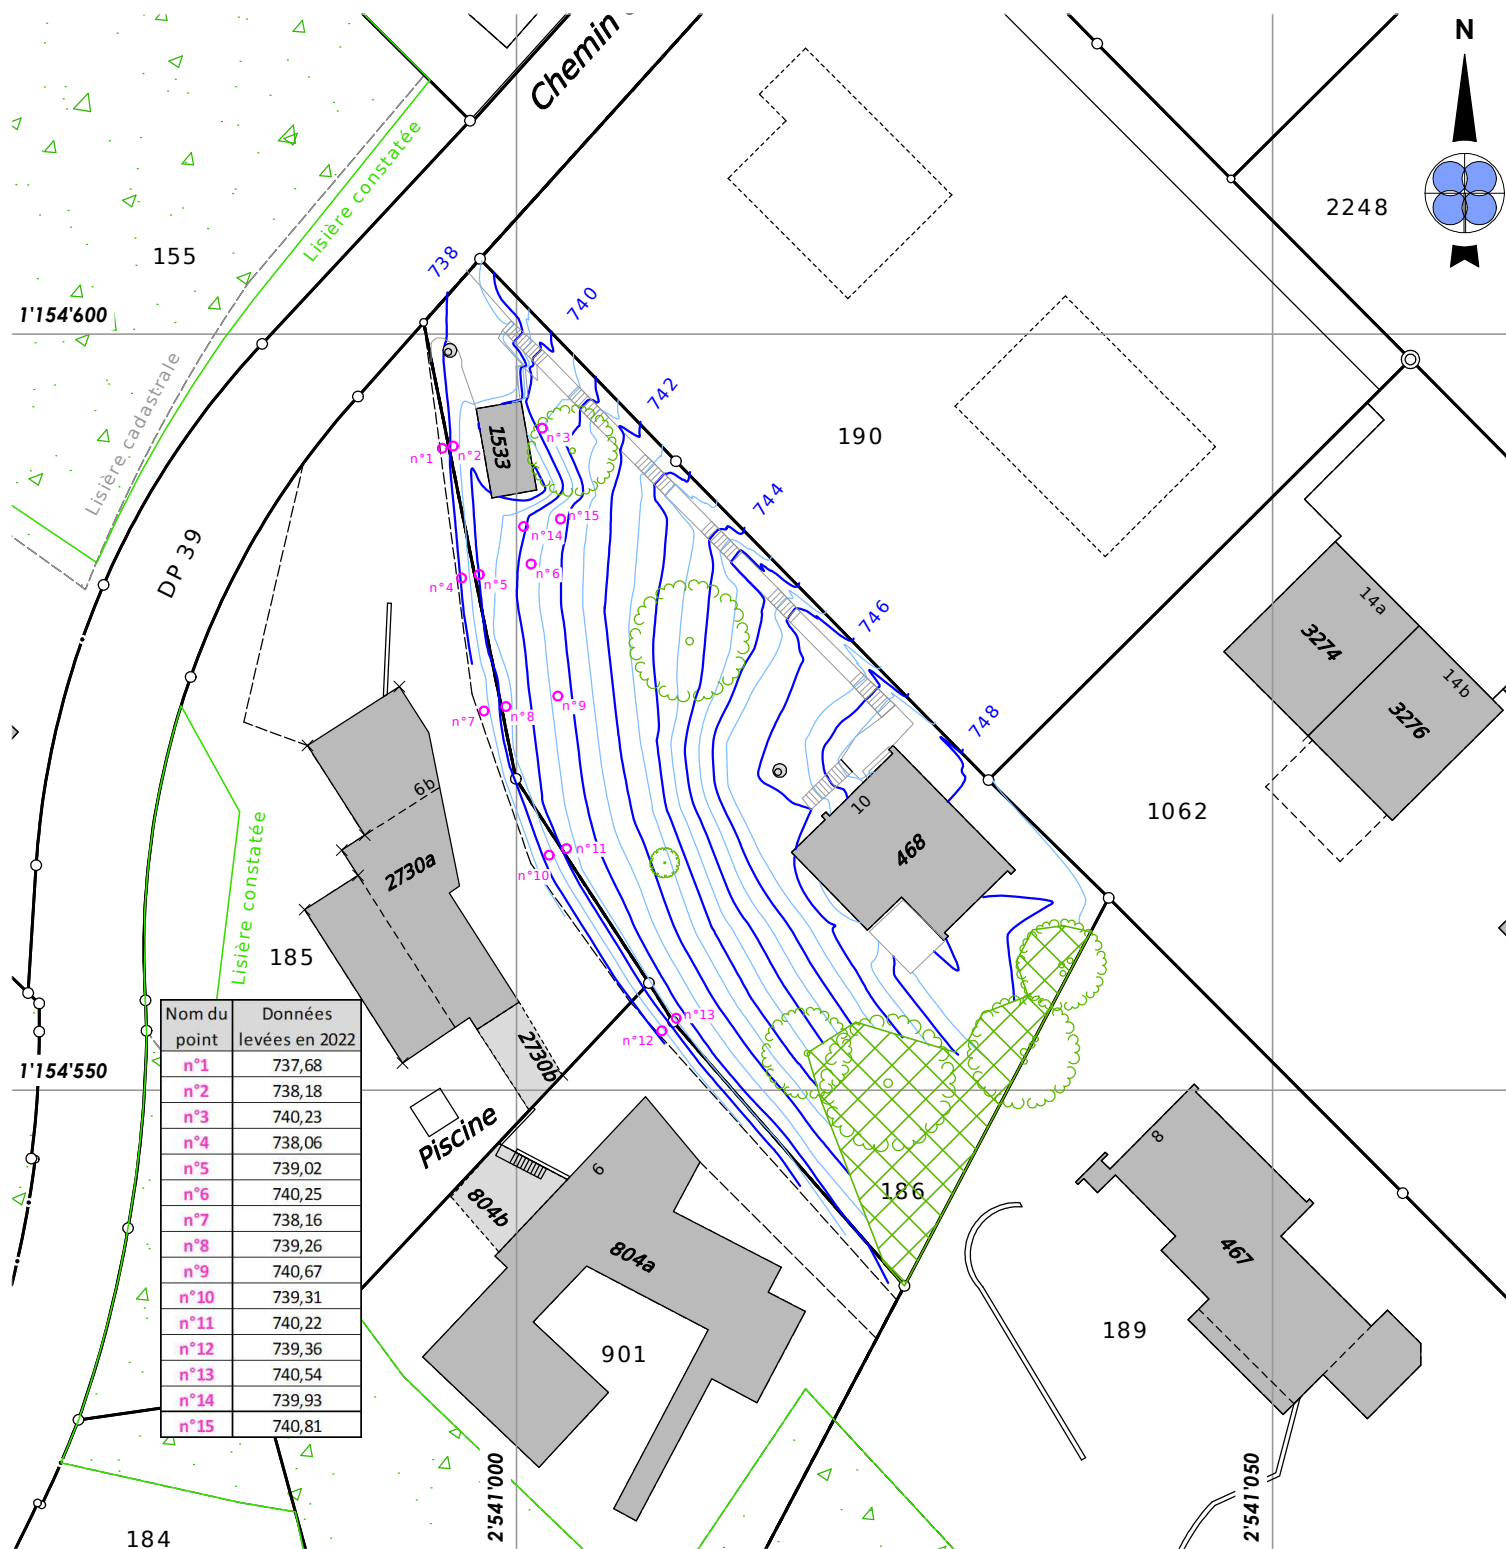

Ce plan ne peut être diffusé que dans le cadre de l'objet cité en titre. Il ne saurait être utilisé à d'autres fins ni modifié sans l'accord préalable express de son auteur.

s:\epalinges\tg\316463 - doggwiler\002 - enquête\03 traitement\20250901_comparatif_alti - v2.dwg

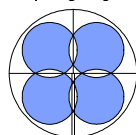

BBHN SA
Ingénieurs EPF-HES
Géomètres brevetés

GÉOMATIQUE • GÉNIE CIVIL • AMÉNAGEMENT DU TERRITOIRE

MORGES Avenue de Lonay 17b • 1110 Morges • T. 021 811 40 40
EPALINGES Rte de la Croix-Blanche 42 • CP 47 • 1066 Epalinges • T. 021 623 13 13

membre
sia



ISO 9001:14001 : 2015

