


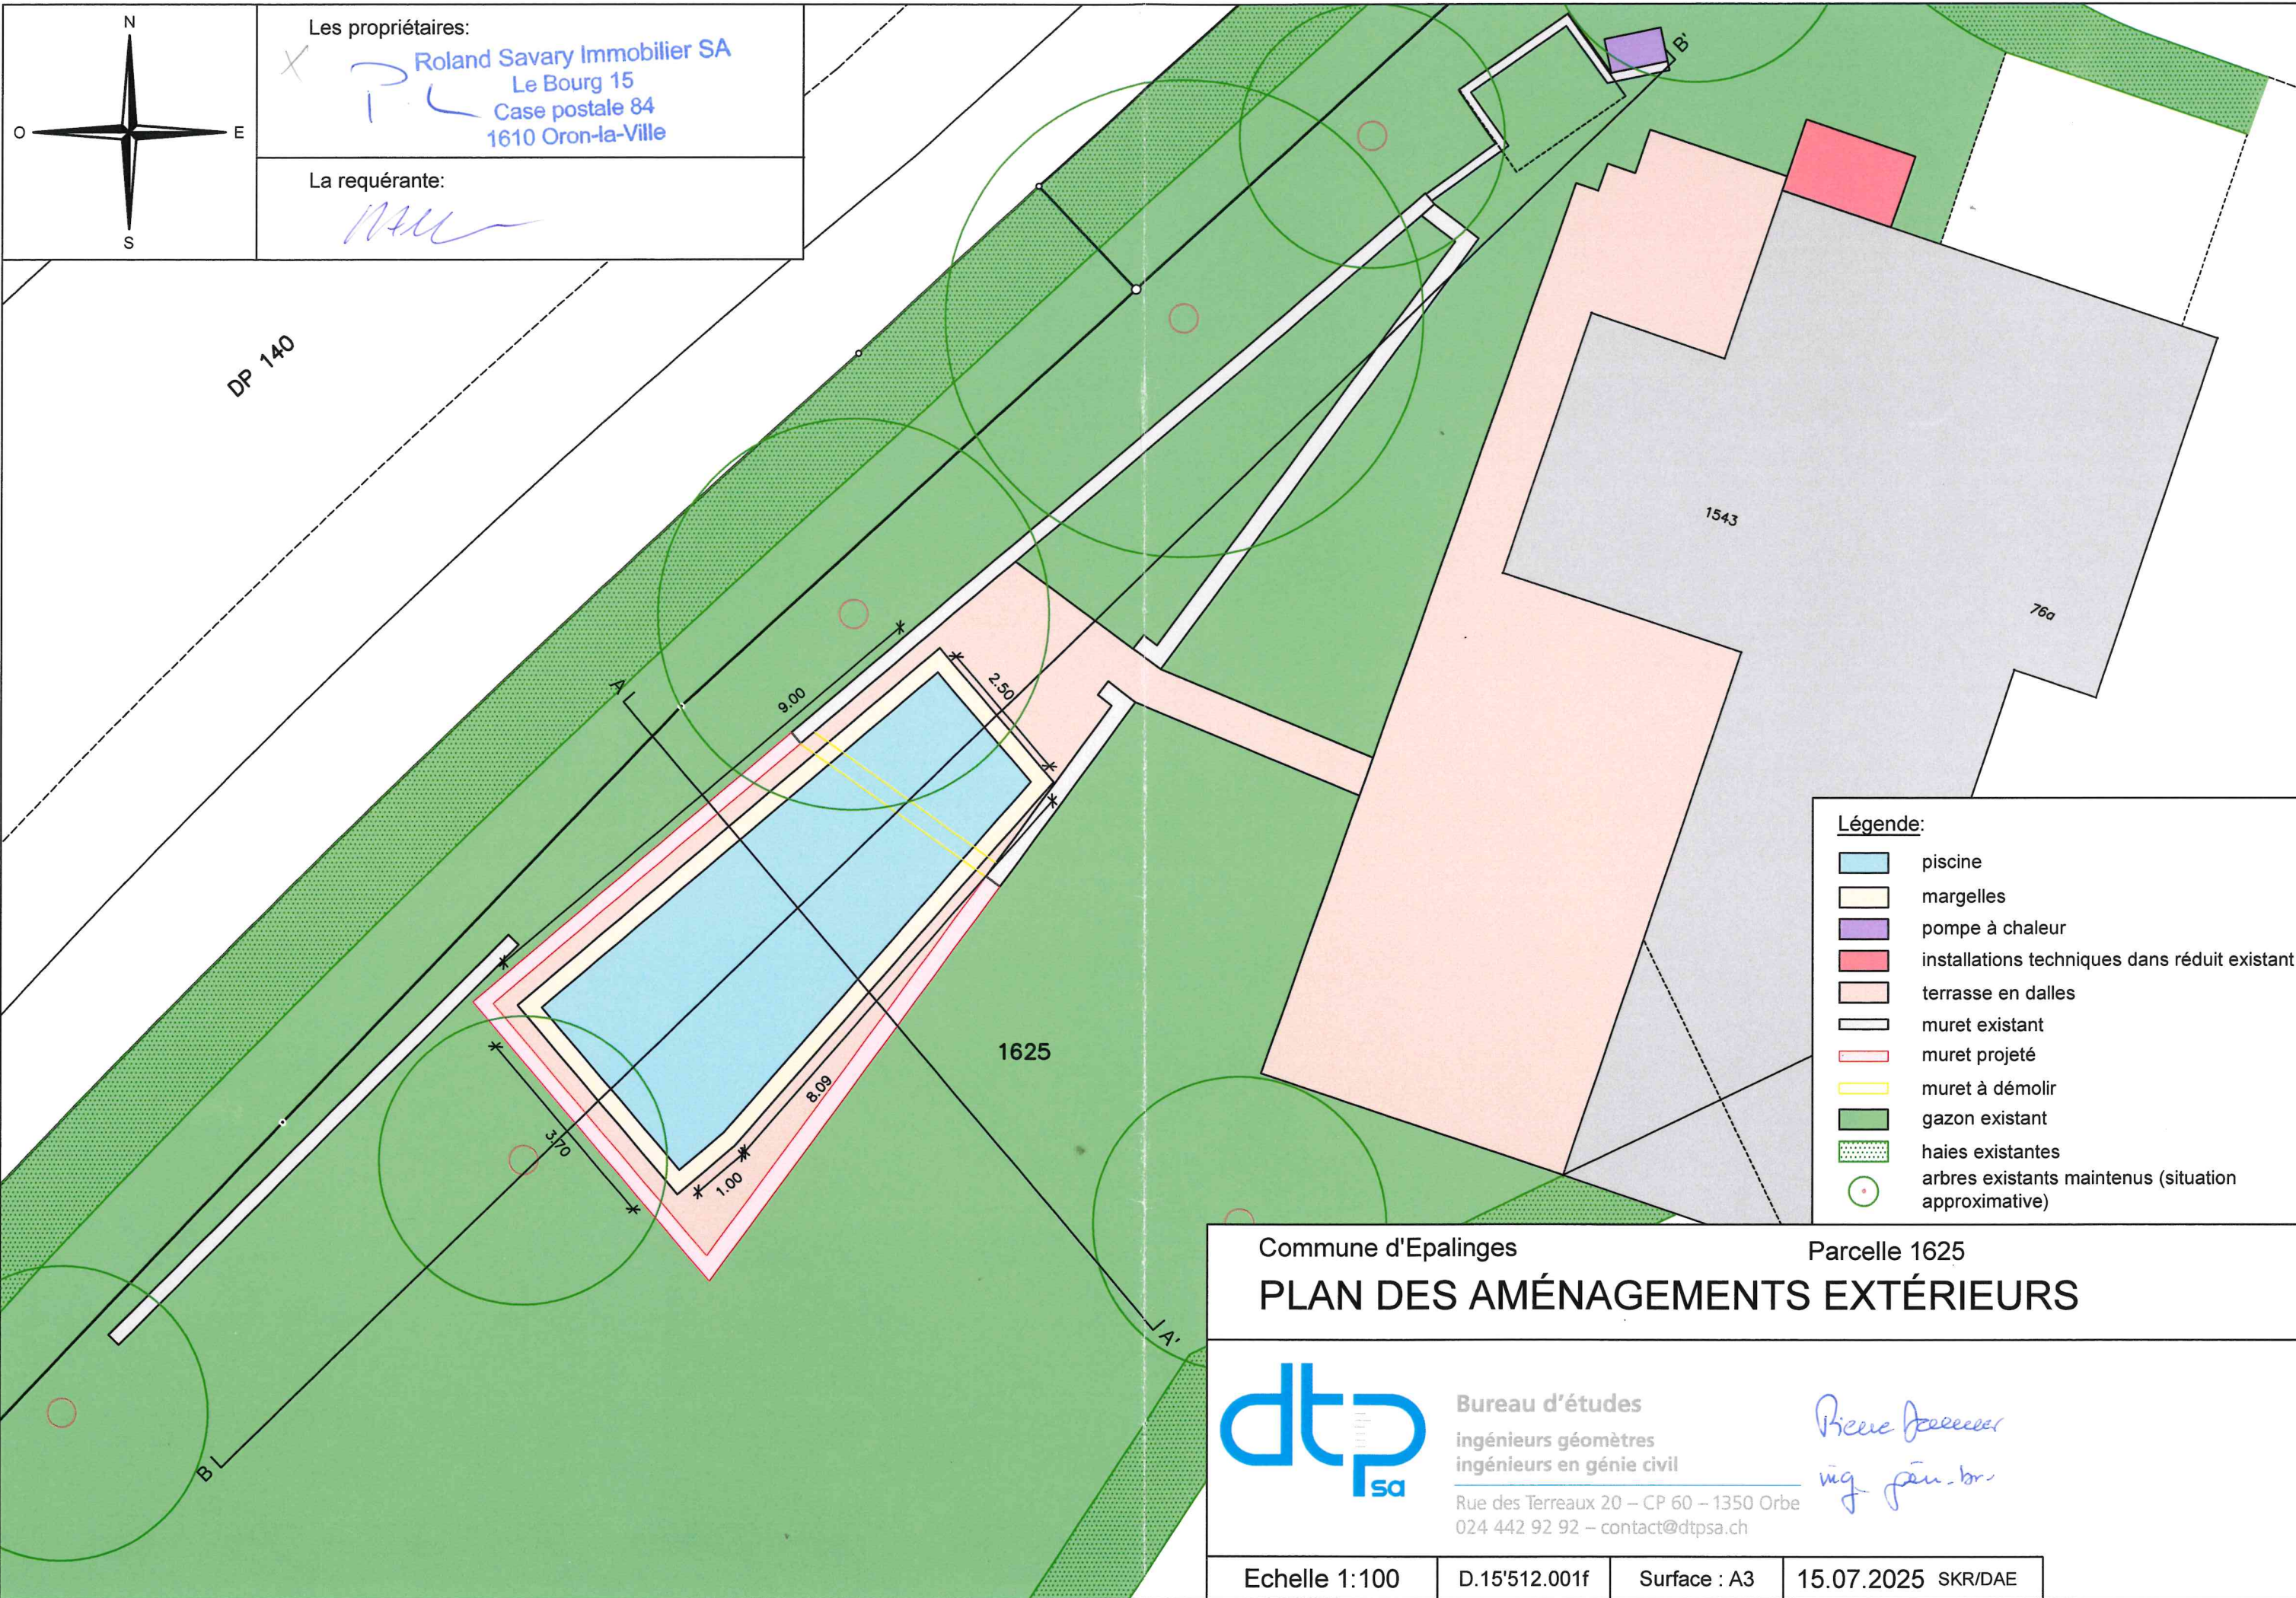


Les propriétaires:
Roland Savary Immobilier SA
Le Bourg 15
Case postale 84
1610 Oron-la-Ville

La requérante:
[Signature]

Commune d'Epalinges

Parcelle 1625

PLAN DES AMÉNAGEMENTS EXTÉRIEURS

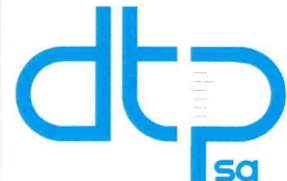

Bureau d'études

ingénieurs géomètres

ingénieurs en génie civil

Rue des Terreaux 20 – CP 60 – 1350 Orbe

024 442 92 92 – contact@dtpsa.ch

Pierre J. J. J.

ing. gén. br.

Echelle 1:100

D.15'512.001f

Surface : A3

15.07.2025 SKR/DAE