
ENQUETE pour construction d'une piscine enterrée chauffée par pompe à chaleur

Commune d'Epalinges Parcelle 1625 Désignation cadastrale selon registre foncier: 2'060 m² 29 m² Bâtiments: Surface piscine projetée: 4'844 m² Forêt: 13'572 m² Jardin: 20'476 m² Surface totale: Propriétaires: PPE 1837 à 1856; admin: Roland Savary Immobilier SA Enquête demandée par: ALLENBACH Marlyse Coordonnées: 2'541'995 / 1'155'920 Pas de note au recensement architectural Degré de sensibilité au bruit (attribué): Il Secteur üB de protection des eaux Zone d'habitation II et zone de verdure selon PEP "Grand Chemin" Servitudes: Usage de place de parc extérieure n° 1 ID 007-2003/5049 ID 007-2003/5050 Usage de place de parc extérieure n° 2 Usage de place de parc extérieure n° 3 ID 007-2003/5051 Usage de place de parc extérieure n° 4 ID 007-2003/5053 ID 007-2003/5054 à 2003/5056 Usage de place de parc extérieure n° 5 à 7 ID 007-2003/5058 à 2003/5070 Usage de place de parc extérieure n° 8 à 20 ID 007-2003/5110 à 2003/5111 Usage de jardin n° 5 et 6 ID 007-2003/5072 Usage de jardin n° 1 ID 007-2003/5114 à 2003/5115 Usage de jardin n° 7 et 8 Usage de iardin n° 2 ID 007-2003/5073 Usage de jardin n° 3 ID 007-2003/5117 à 2003/5120 Usage de jardin n° 9 à 12 ID 007-2003/5074 ID 007-2003/5123 à 2003/5128 Usage de jardin n° 15 à 20 ID 007-2003/5109 Usage de jardin n° 4 ID 007-2003/5121 Usage de jardin n° 13 Usage de iardin n° 14 ID 007-2003/5122 ID 007-2003/5131 Passage à pied et pour tous véhicules ID 007-2003/5137 et 2003/5140 Passage à pied et pour tous véhicules ID 007-2003/5142 Passage à pied le projet déroge à l'art. 6.2 du PEP "Grand Chemin" Dérogation: (dépassement partiel au dessus du terrain naturel) La réalisation du projet implique une mise à jour du plan RF Les propriétaires Savary Immobilier SA Attestation d'enquête: Le Bourg 15 Case postale 84 1610 Oron-la-Ville La requérante: Bureau d'études ngénieurs géomètres ngénieurs en génie civil Rue des Terreaux 20 - CP 60 - 1350 Orbe 024 442 92 92 - contact@dtpsa.ch

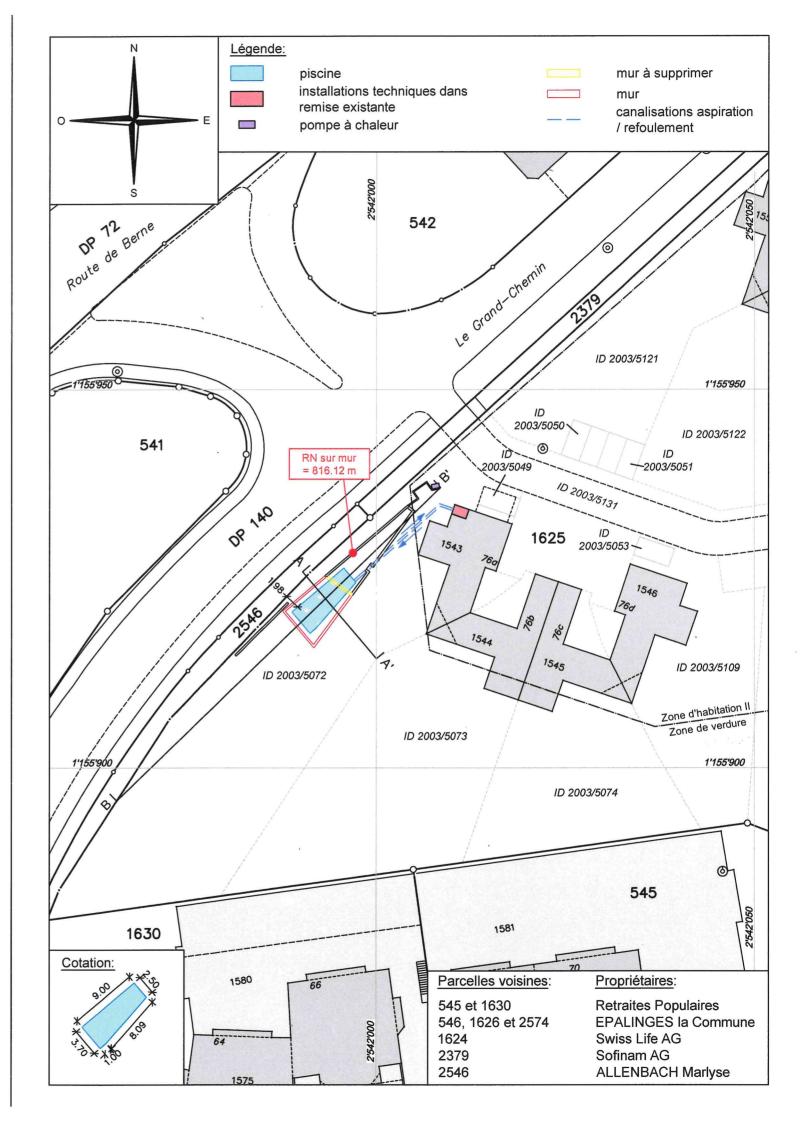

m:\15512\001\03 enquête\enquête.dwg

D. 15'512.001d

Surface: A3

15.07.2025 SKR/DAE

Echelle 1:500

Source : Géodonnées Etat de Vaud