

PROPRIETE DE M. et Mme HOPP - Chemin de Polny 49, 1066 Epalinges

Aménagements extérieurs

FORMAT A3

DATE 09.10.2025


DESS. SG

de Benoit paysagiste SA  
Bois-de-la-Chaux 107 - 1090 La Croix sur Lutryinfo@debenoit.ch  
021 791 29 29

deBenoit.ch

© Ces documents sont la propriété de de Benoit Paysagiste SA. Ils sont protégés et soumis  
aux droits d'auteur. Tous droits d'utilisation sont strictement réservés.

de Benoit paysagiste s.a.  
jardins & piscines  
Bois-de-la-Chaux 107  
1090 La Croix-sur-Lutry  
Tél. 021 791 29 29 - Fax 021 791 29 17

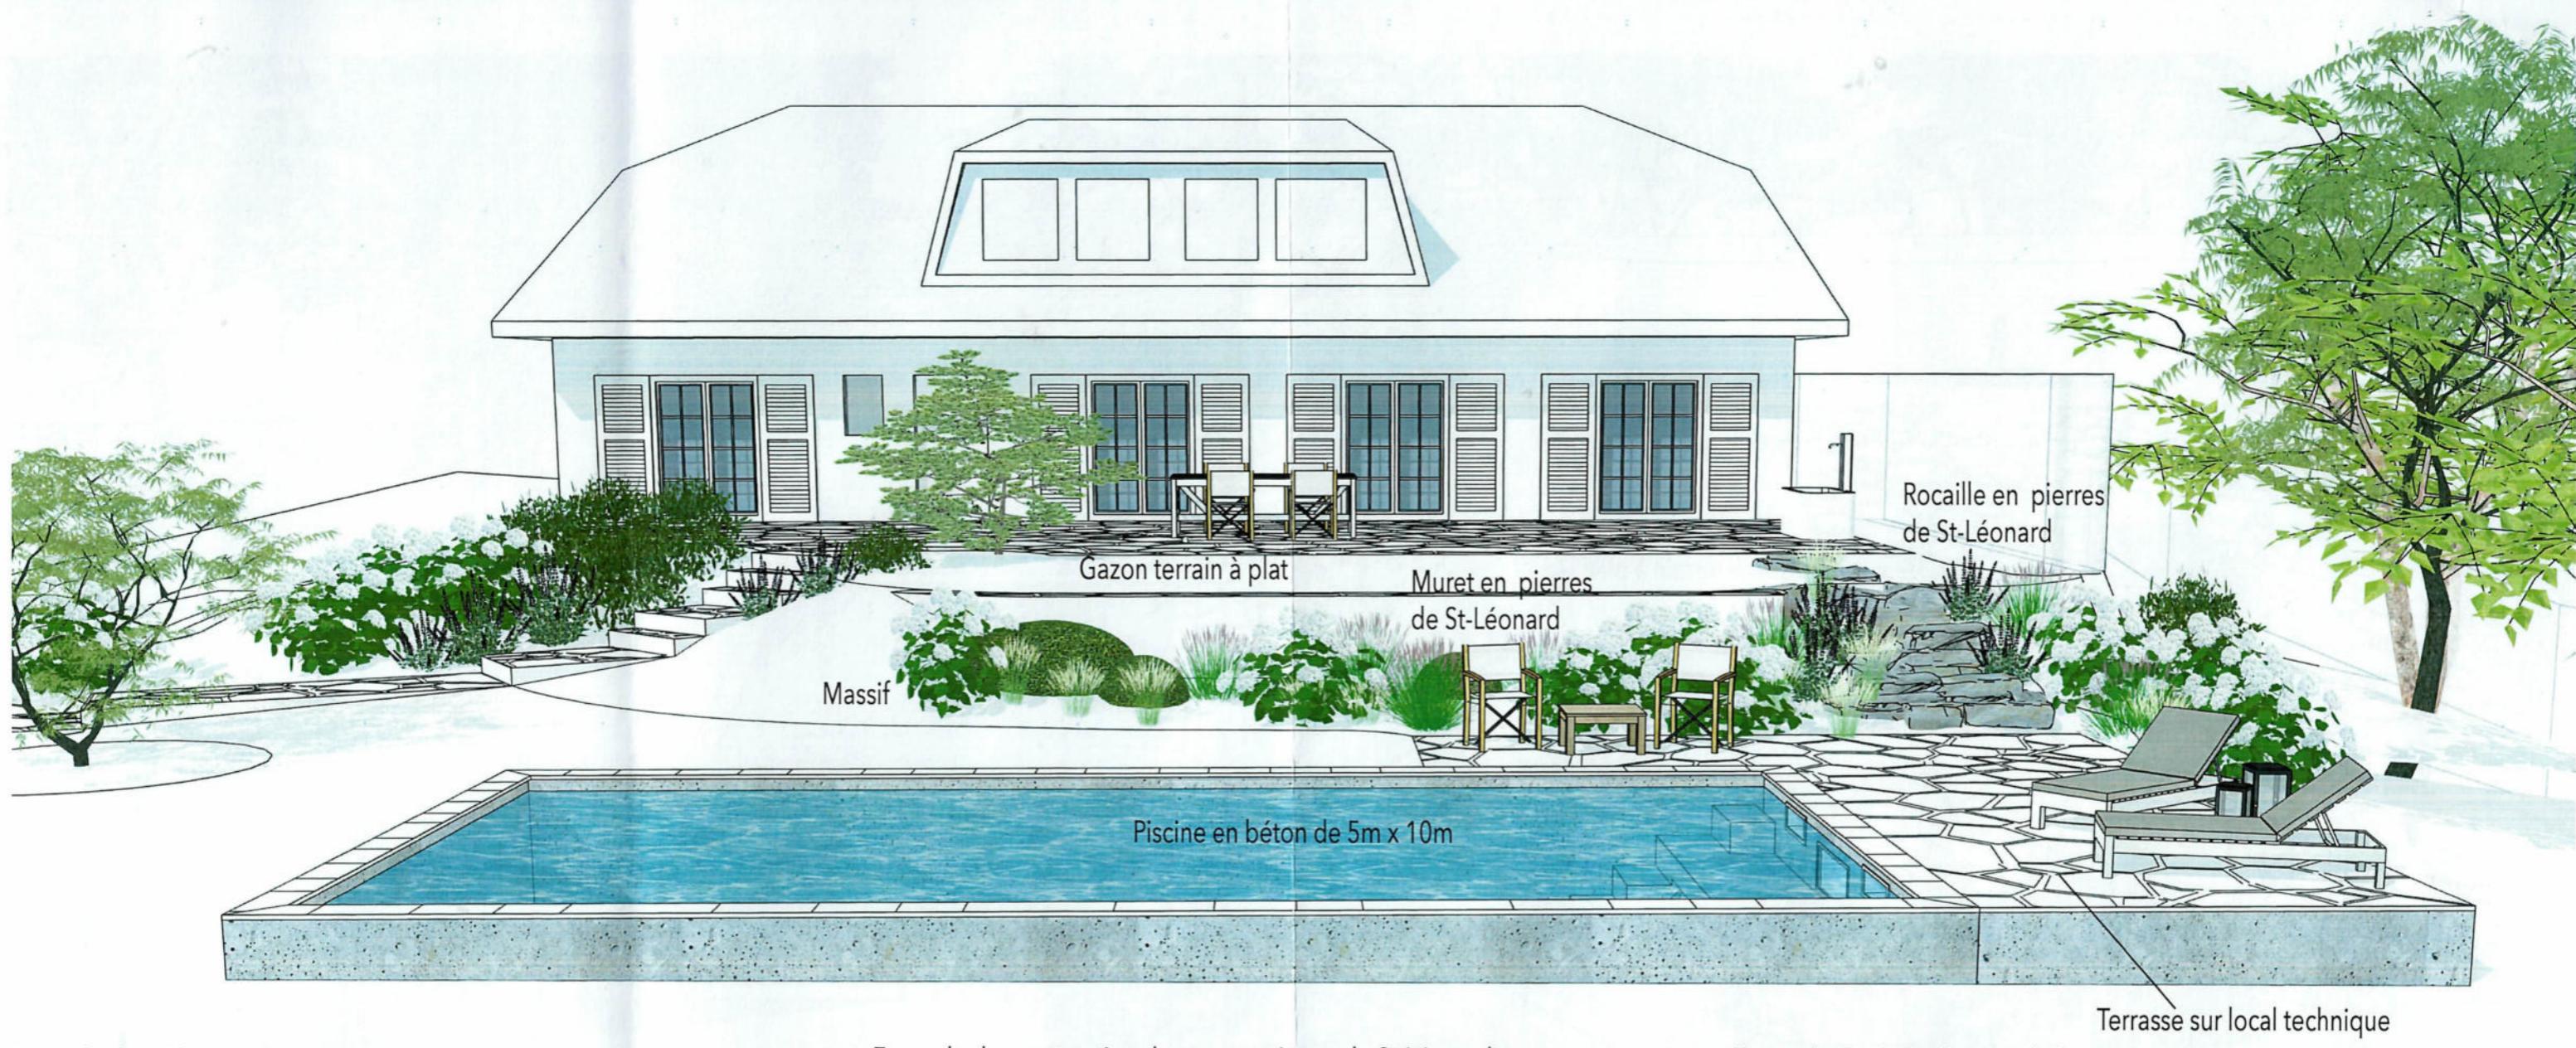

Exemple de réalisation de piscines



Exemple de construction de mur en pierres de St-Léonard




Exemple de réalisation de piscines



PROPRIETE DE M. et Mme HOPP - Chemin de Polny 49, 1066 Epalinges

Aménagements extérieurs

PROPOSITION DE PROJET - CONSTRUCTION D'UNE PISCINE NON CHAUFFEE

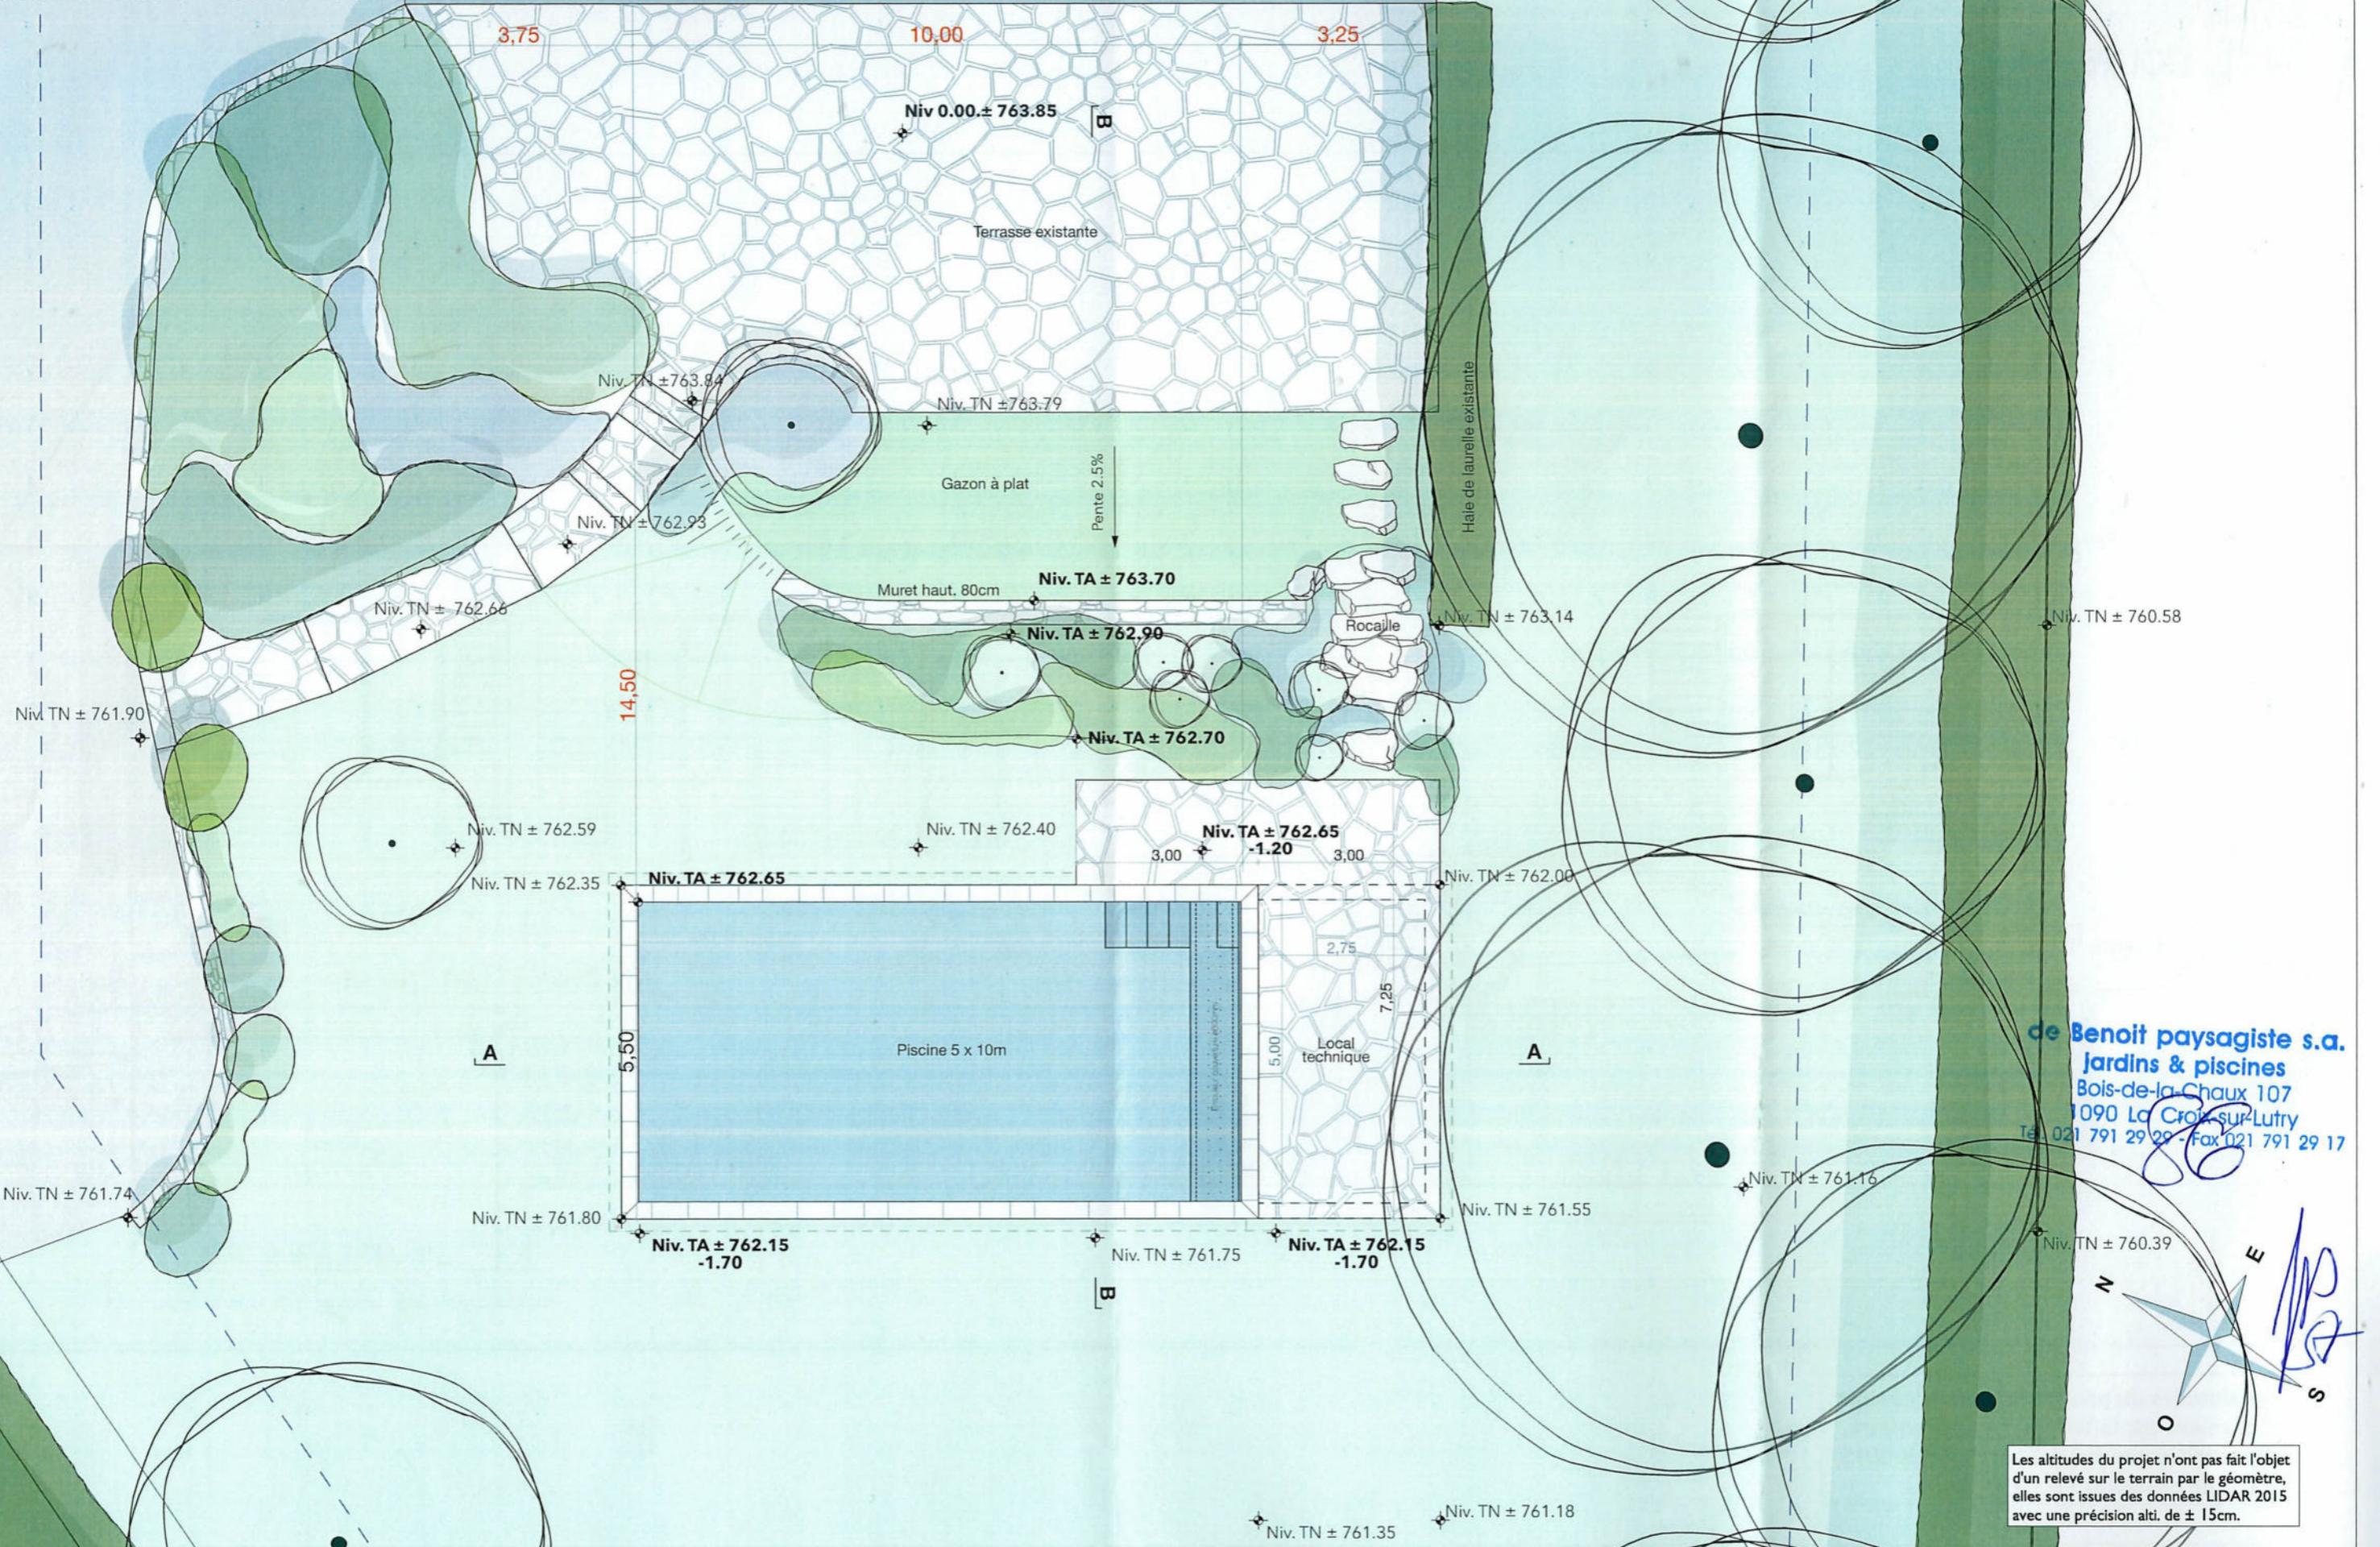

PROPRIETE M. et MME HOPP - Chemin de Polny 49, 1066 Epalinges

PLAN DES AMENAGEMENTS EXTERIEUR

Format: A3

Date: 09.10.2025

Echelle: 1-100

de Benoit Paysagiste SA

Bois-de-la-Chaux 107 -1090 La Croix sur Lutry

info@debenoit.ch

021 791 29 29

deBenoit.ch

© Ces documents sont la propriété de de Benoit Paysagiste SA.  
Ils sont protégés et soumis aux droits d'auteur.  
Tous droits d'utilisation sont strictement réservés.

# Guichet cartographique cantonal

