

2413

ROCHES 41 - EPALINGES

Rénovation de l'enveloppe et mise en conformité d'un immeuble de 36 appartements

ADRESSE

Chemin des Roches 41
1066 Epalinges

PARCELLE (S)

No 1094

PROPRIÉTAIRE (S)

Pierre Nussbaumer
Chemin de la Navigation 2a
1180 Rolle

COUPE A-A
FACADE EST

ENQUETE

42-01

INFORMATION

Echelle

1/100

Date

13.01.2026

Format

A1

Dessinateur (trice)

RM

Altitude de référence

± 0.00 = 710.50

Q:\02 Proj\2413-2420\2413 Roches 41 - Epalinges\Facade\42 Coupes 1_100\42-01 Coupe A-A-Facade Est.dwg

FEHLMANN ARCHITECTES

PLACE DU CASINO 2 | CH - 1110 MORGES | 021 811 10 10 | INFO@FARCH.CH


ORIENTATION

PROPRIETAIRE :

ARCHITECTE :

LEGENDE ENQUETE		
	EXISTANT	
	A CONSTRUIRE	
	A DEMOLIR	

Les indications spécifiques au concept sécurité incendie sont à titre indicatif sur nos plans. Se référer au dossier de l'ingénieur sécurité feu "ISI - Ingénierie et Sécurité Incendie Sàrl".

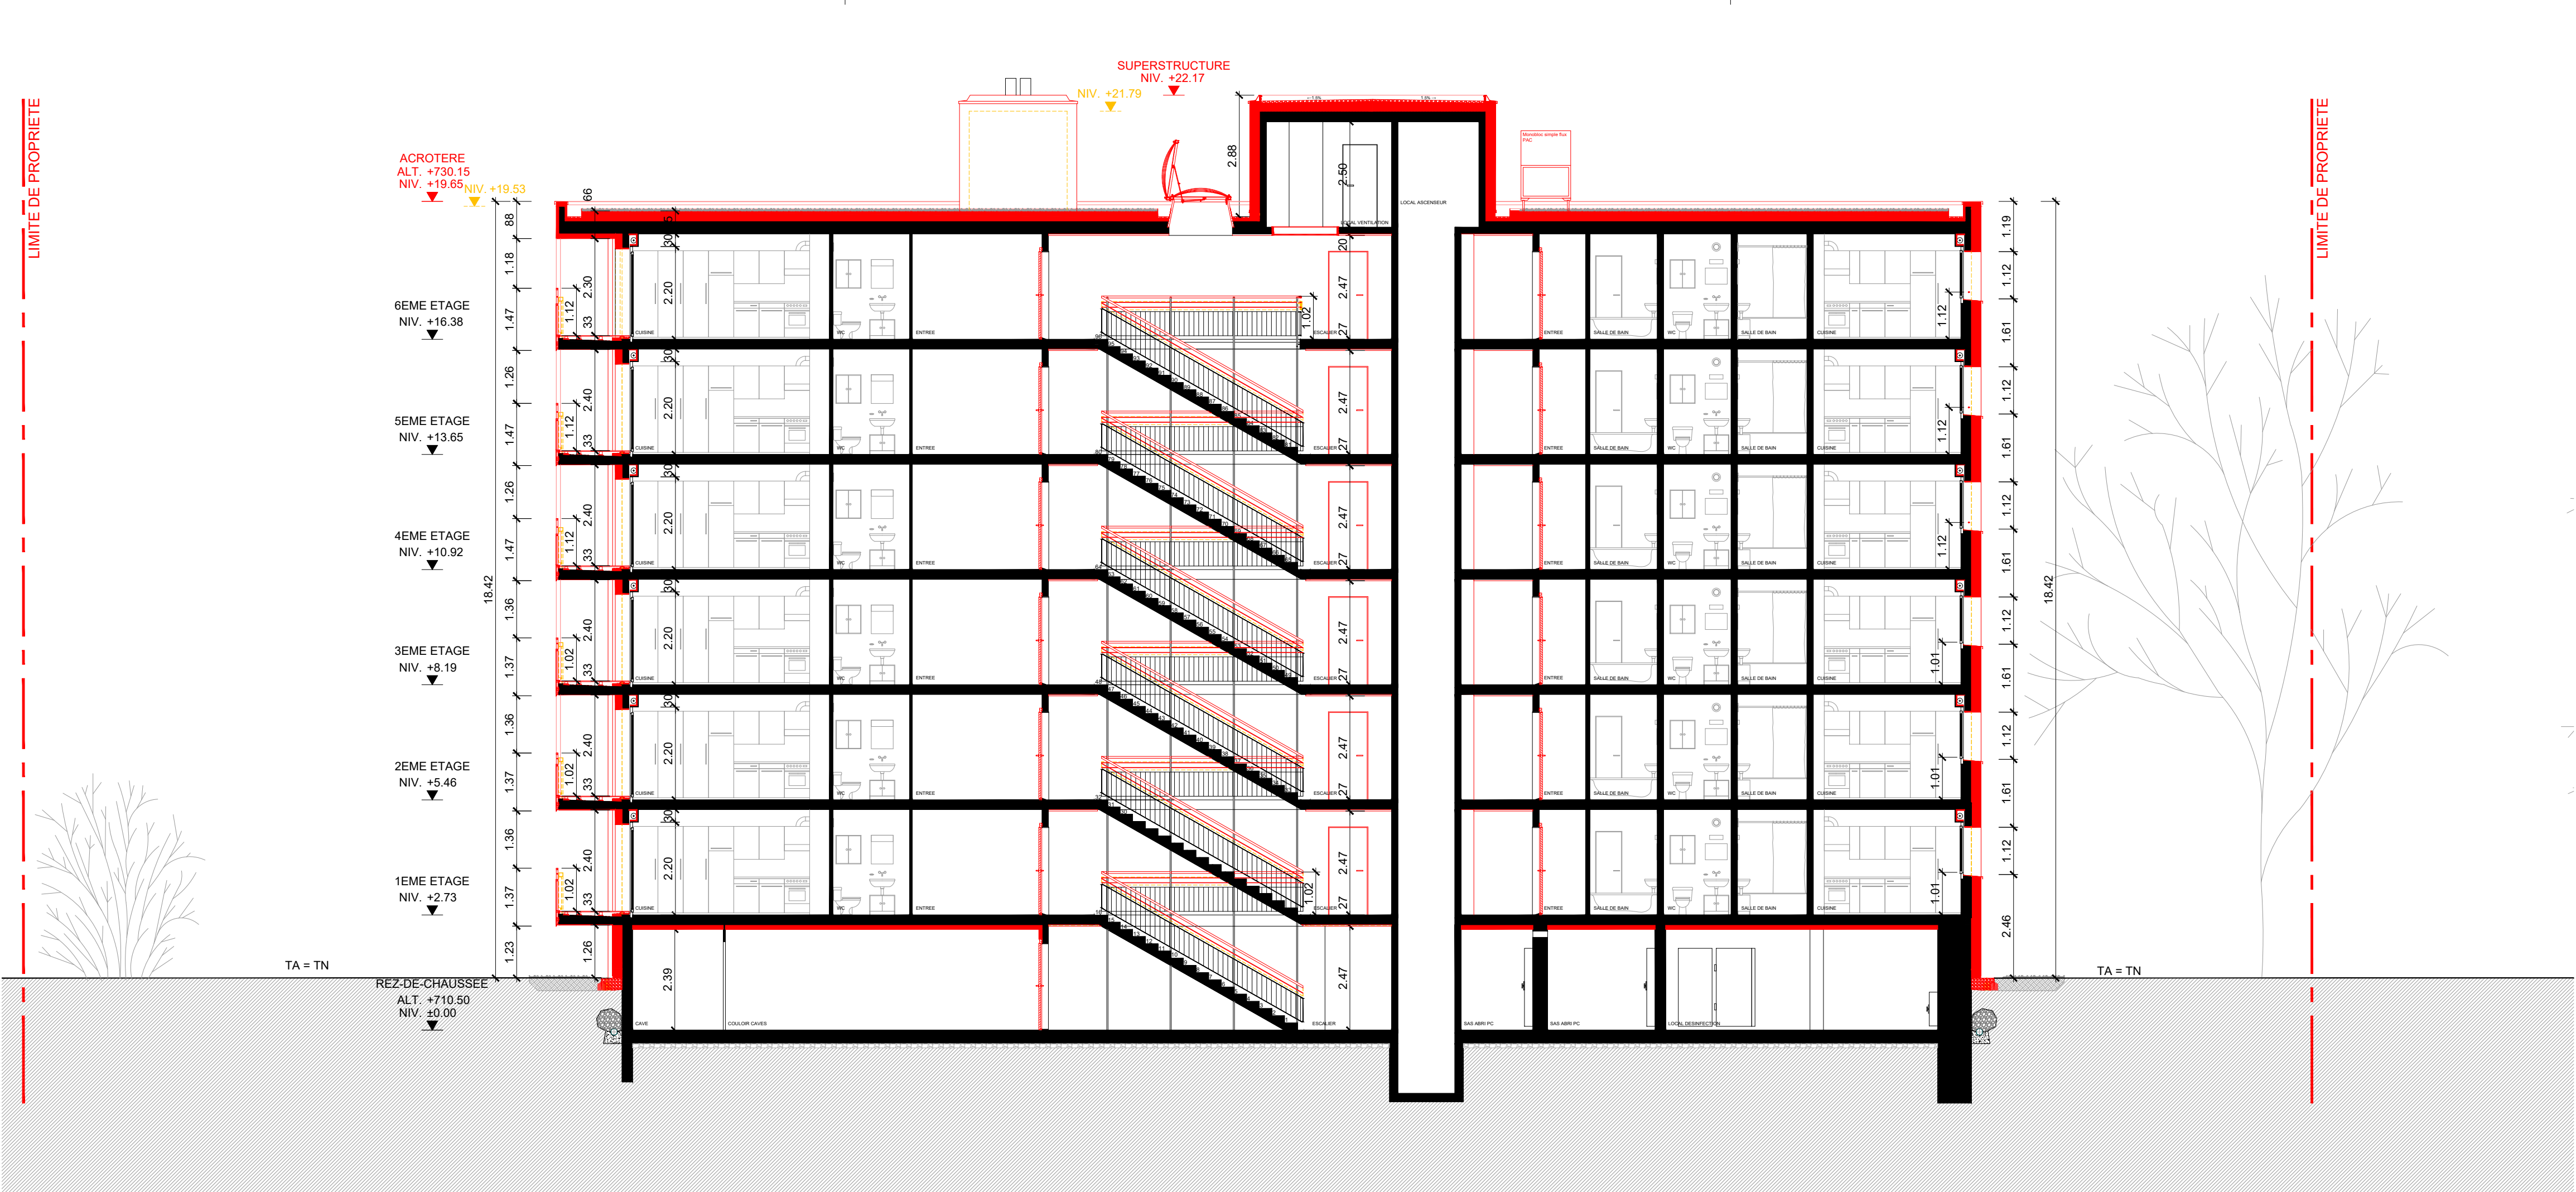

COUPE A-A



ELEVATION EST