


7250226 – Lauritzen Jocelyn – Épalinges – Parcelle 621

Plan des canalisations
Proposition d'implantation de la future piscine dans leur jardin

Opérat.	Date	Dess.
Base cadastrale BBHN	09.09.2025	jm
Intégration future piscine	19.09.2025	or
Mise en page et impression	19.09.2025	or
Modification du projet	24.10.2025	or

Echelle : 1:50 Format : A3 Date : 25.11.2025

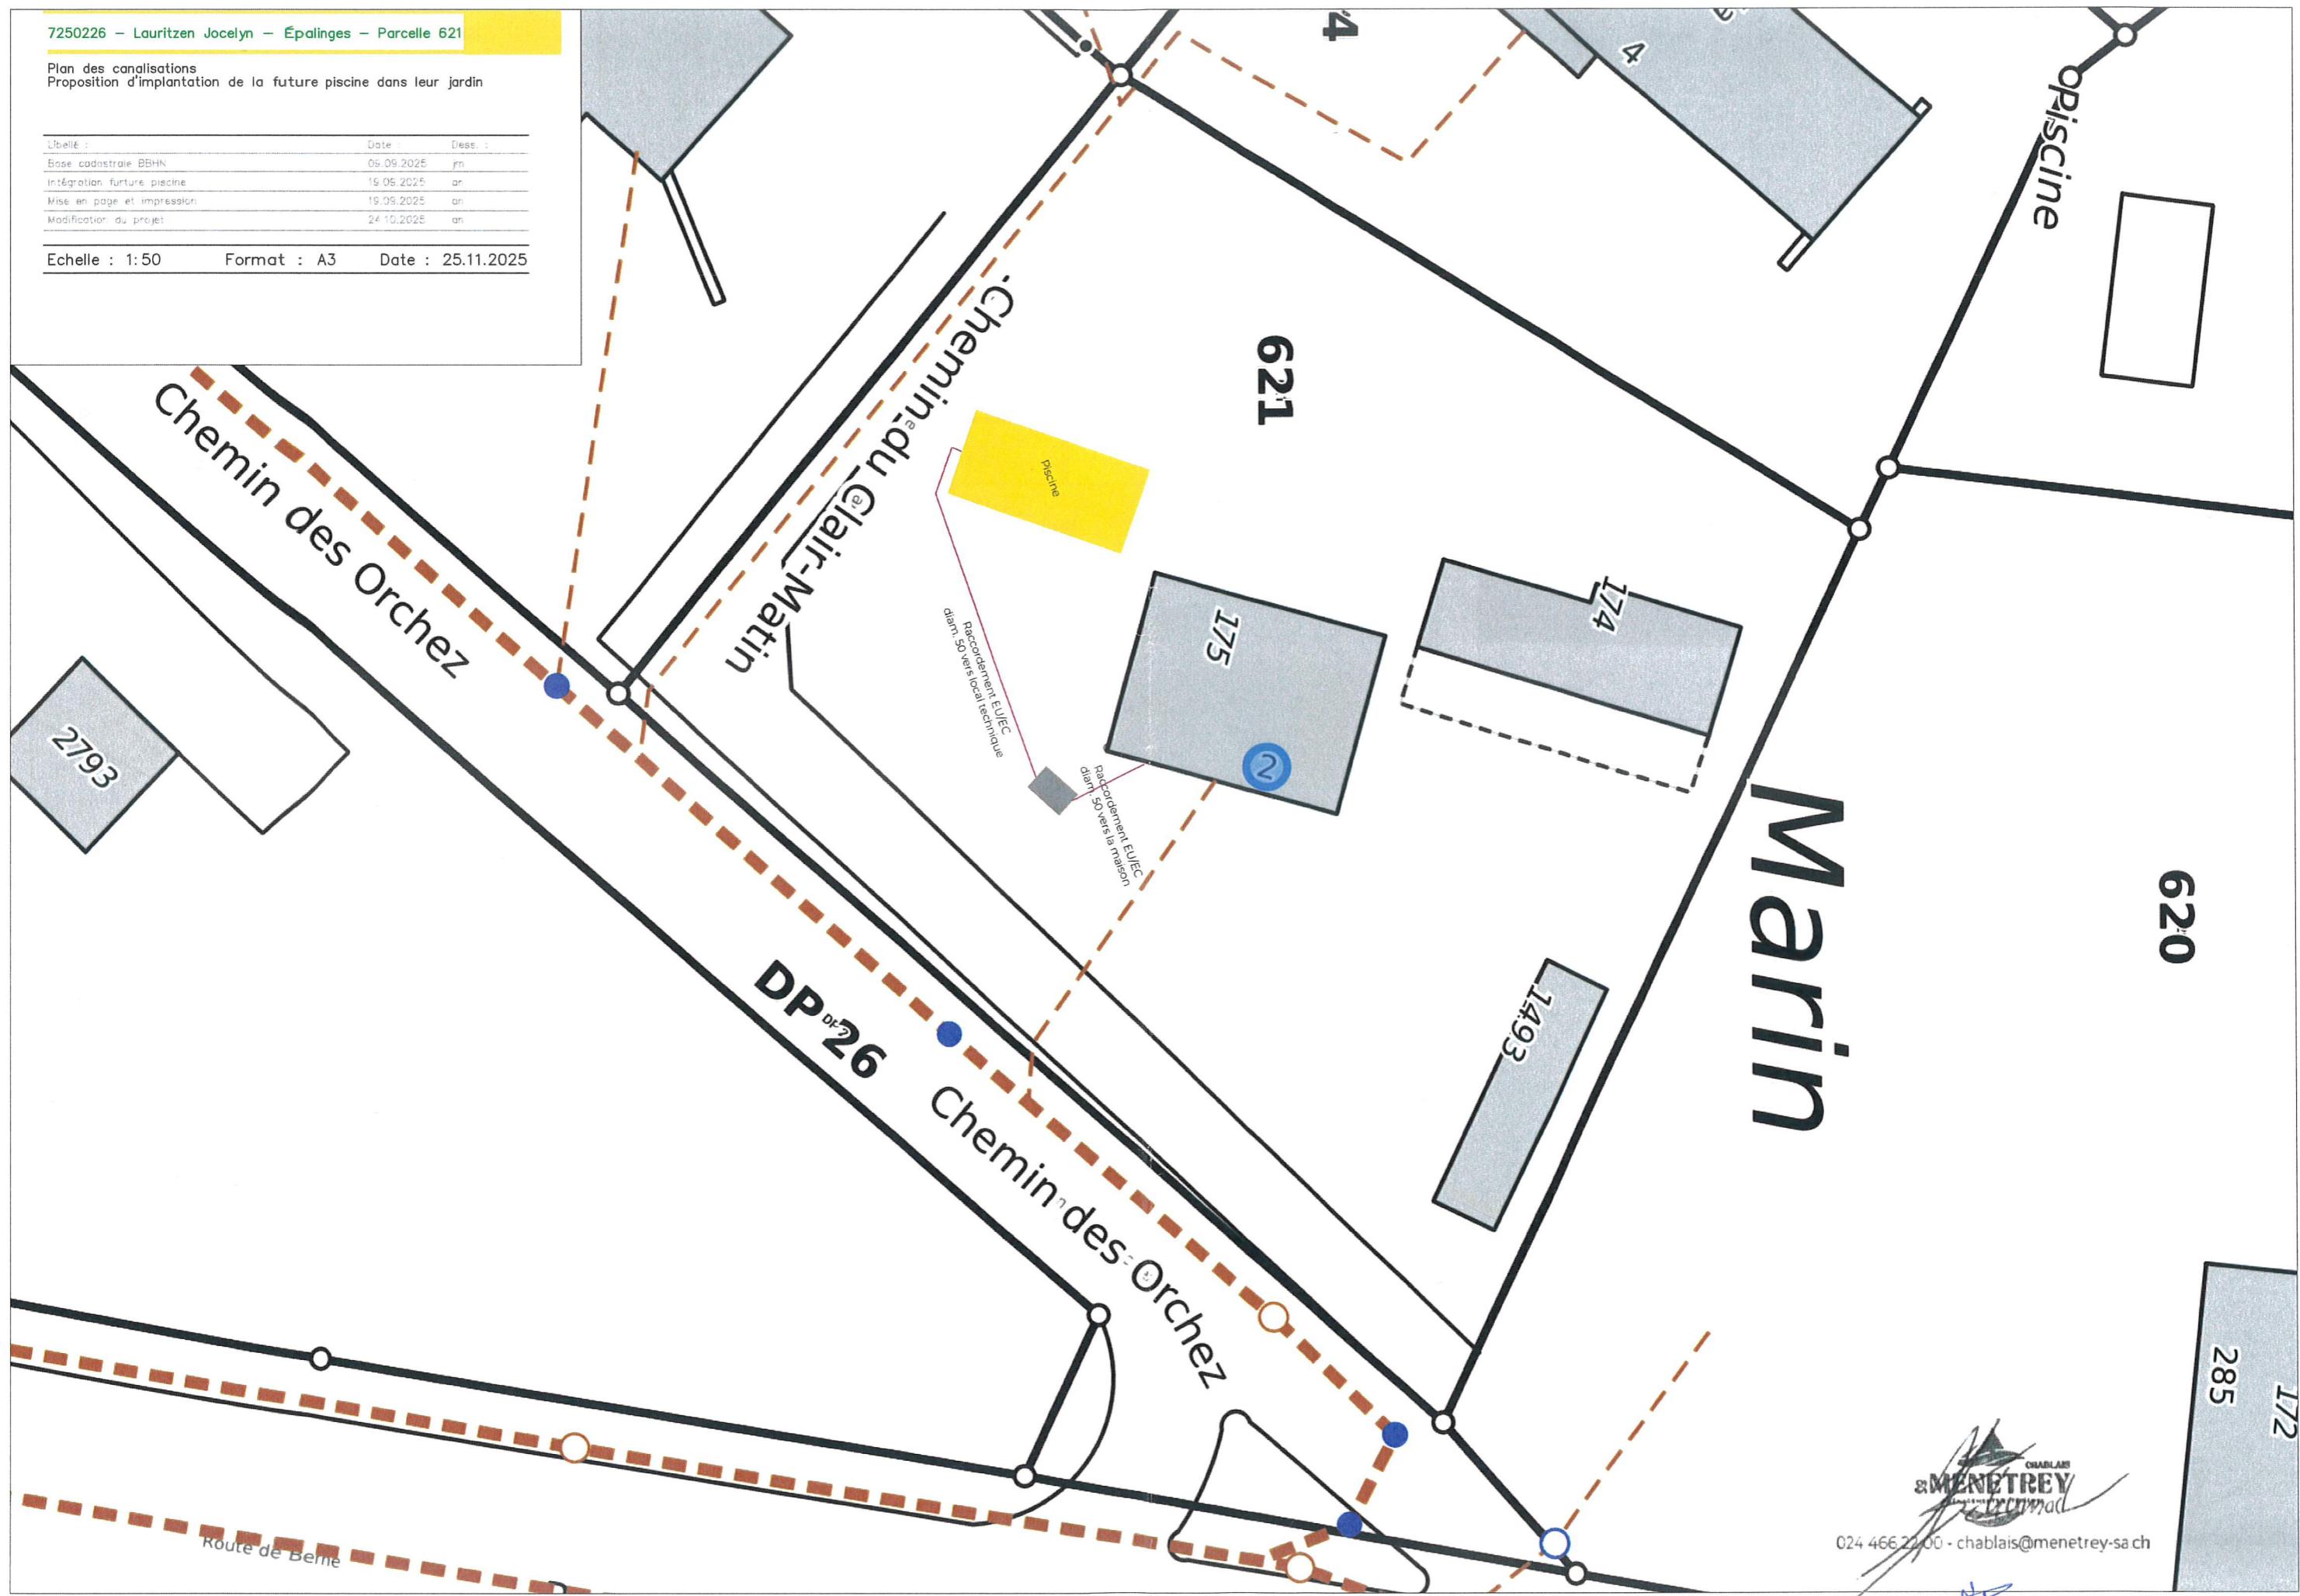

024 466 22 00 - chablais@menetrey-sach

CHABLAI
S MENETREY