

Complexe de la Croix-Blanche - Espalings
Ouvrages transformation intérieure, construction d'une
surélévation, d'une surface commerciale au rez-de-sous et
mise en conformité générale énergétique, CVSE, AEA1 et
éolique

Projet de transformation et agrandissement
Coupe A, B et C
Mise à l'enquête

INFORMATIONS

Plan N°	10 000	Nb de cotes	+192,77
Date	12/03/2023	Nb de pages	
Nom du projet	Croix-Blanche	Nb de feuilles	




LEGENDE PROJET

Neuve	A. Interne	Existant
-------	------------	----------



NOTE:
Les enquêtes complémentaires seront déposées ultérieurement par les locataires
pour les aménagements propres à leurs surfaces respectives.

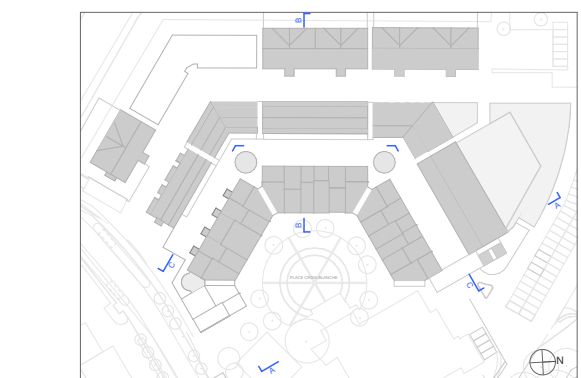





Signatures:


Détail Gratic:

Valable pour l'ensemble des toitures et façades existantes:


Toitures
- Réfection complète des couvertures végétalisées et isolations
- Pas d'intervention sur la structure (chevrons, fermes, etc...)

Façades
- Isolation périphérique nouvelle pour la mise en conformité énergétique
- Crépissage
- Remplacement de toutes les portes-fenêtres et fenêtres
- Mise en conformité selon SIA358 de tous les garde-corps (fenêtres, balcons et escaliers)


Portes
- Les portes palières existantes en général seront maintenues si confirmées T30 (les expertises sont en cours)

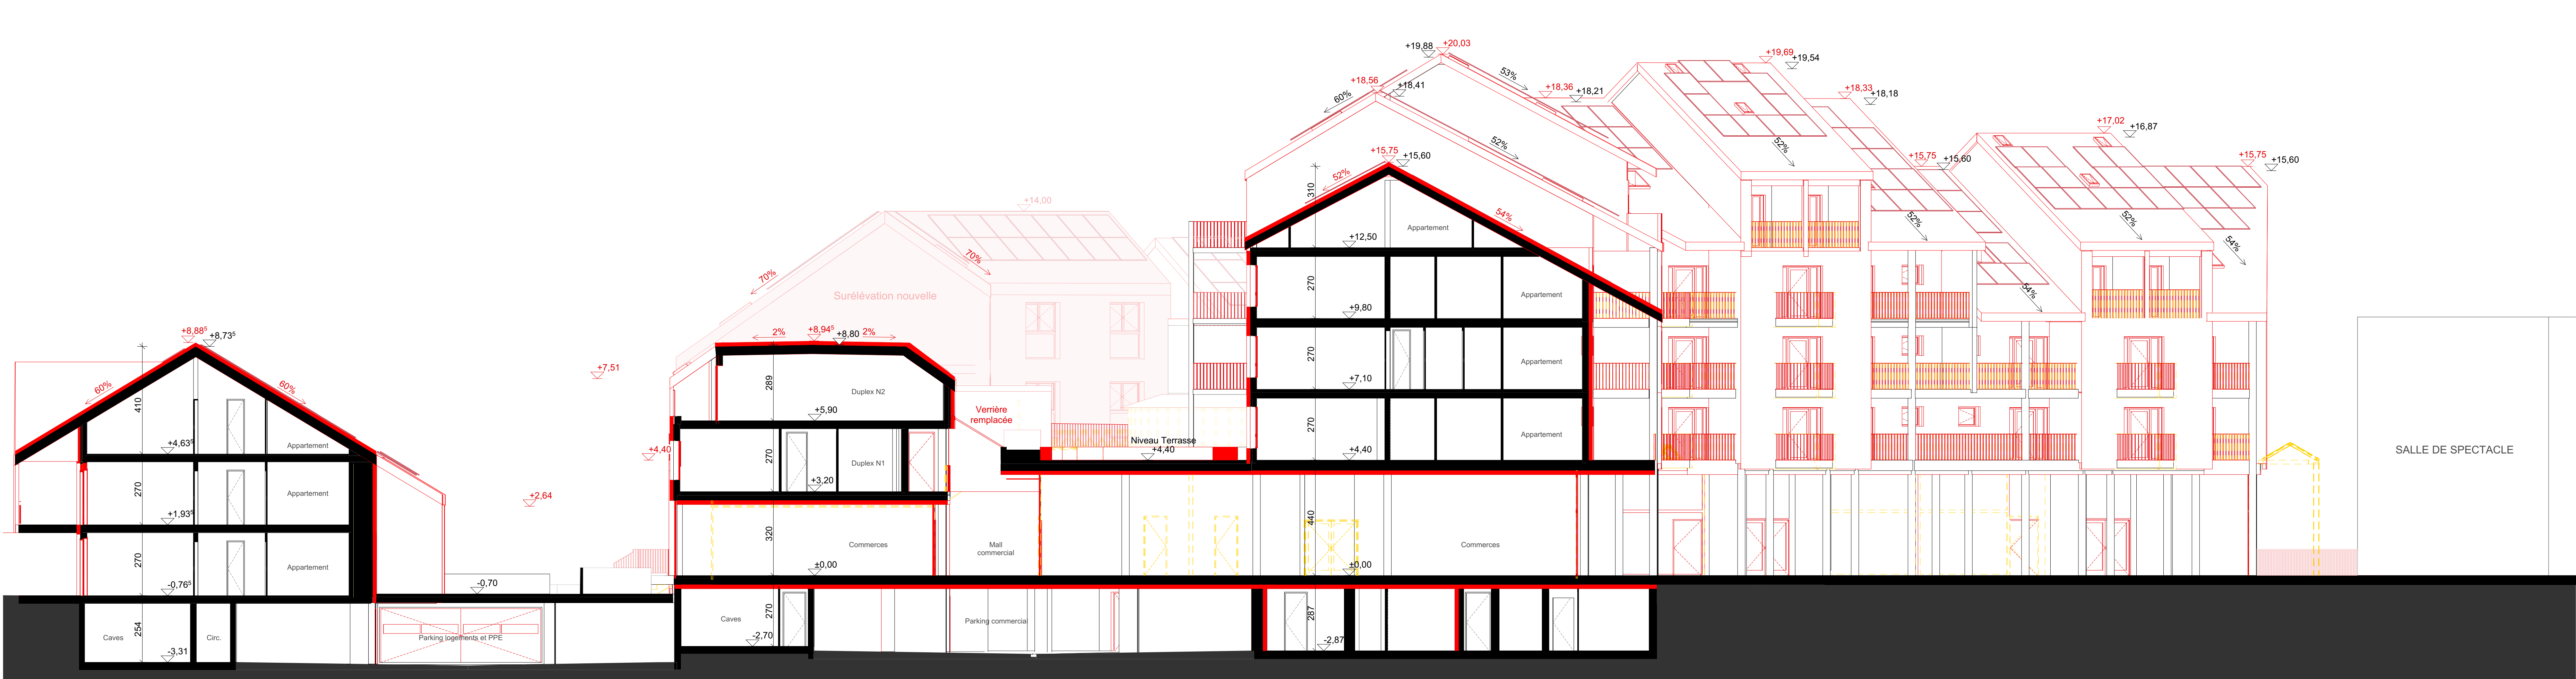

COUPE BB

 

COUPE CC

 

COUPE AA