

Complexe de la Croix-Blanche - Epalinges
Diverses transformations intérieures, construction d'une surélévation d'une surface commerciale au rs inférieur et mise en conformité générale énergétique, CVE, AEAI et statique

Parcelles concernées: 2036, 2028, 2028, 2027, 494, 490, 489 et 342
Bâtiment concerné: 1176a, 1176b, 1176c, 1177a, 1177b, 1177c, 1178a, 1178b, 1179c, 1179a

Projet de transformation et agrandissement
Façade O, O01, SO et SO01
Mise à l'enquête
1:100

INFORMATIONS

Plan N°	11 MAC	Niv. ± 0.00	+762.77
Date	12.03.2025	Niv. Niv. étage	
Nom du fichier	Croix-Blanche	Niv. Niv. étage	





LEGENDE PROJET

■ Nouveau ■ A démolir ■ Existant

■ N

NOTE:
Les enquêtes complémentaires seront déposées ultérieurement par les locataires pour les aménagements propres à leurs surfaces respectives.

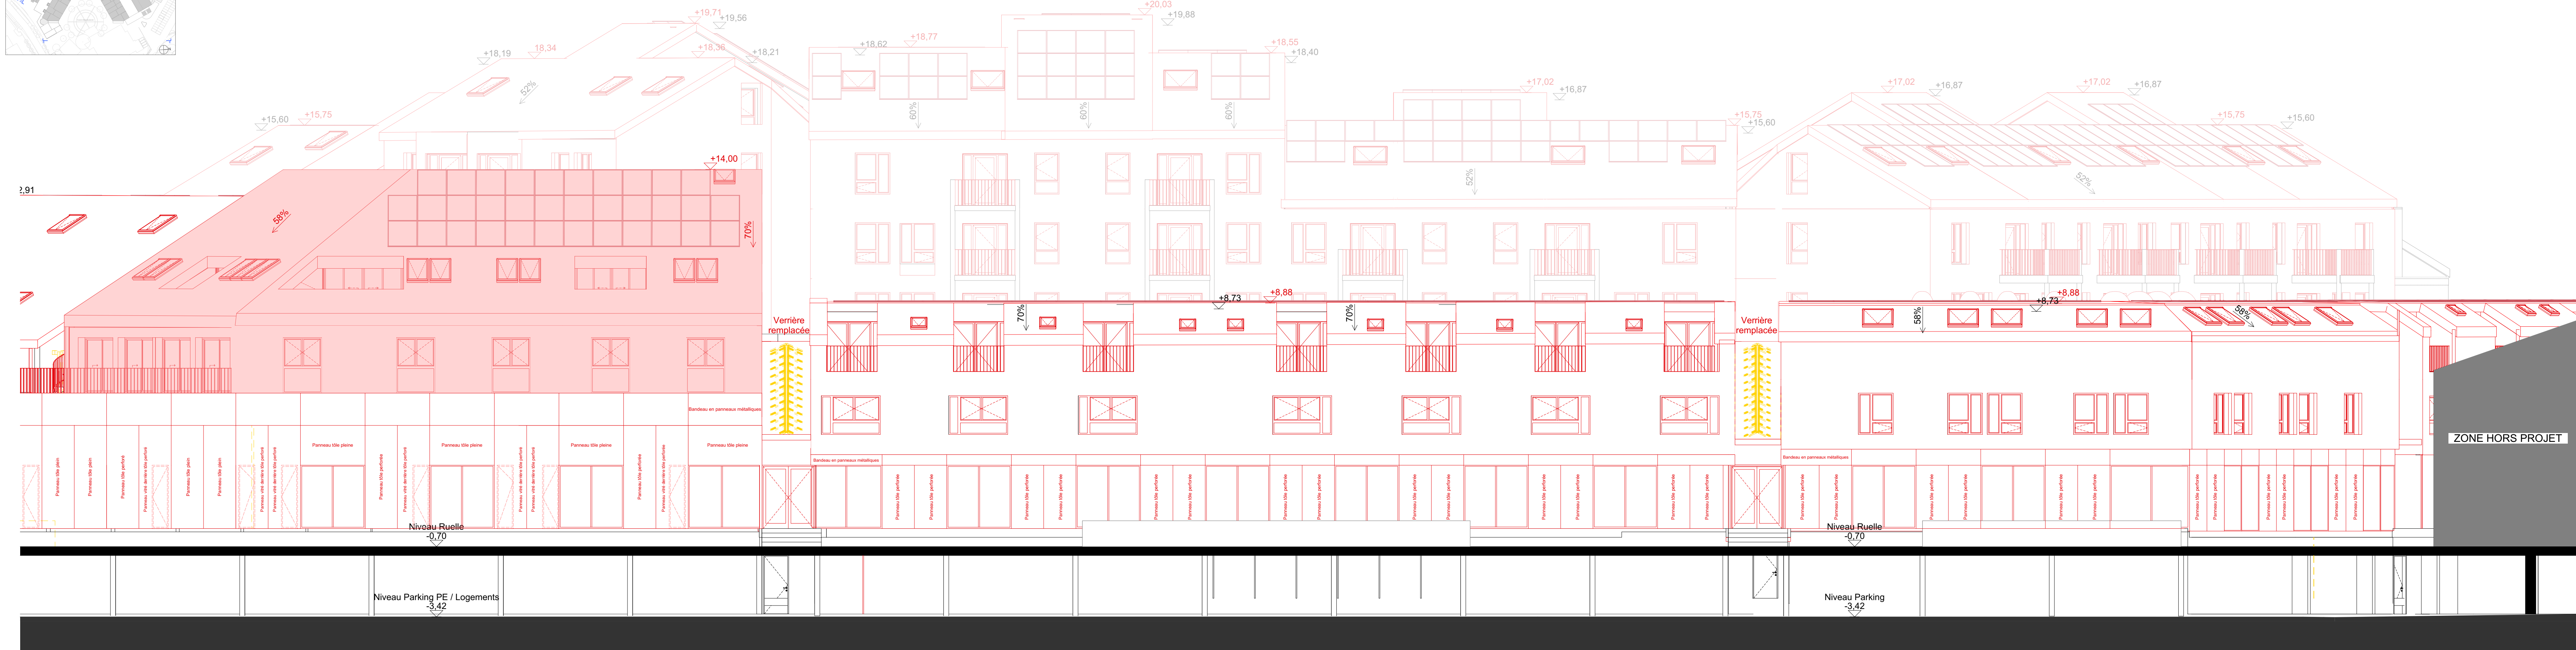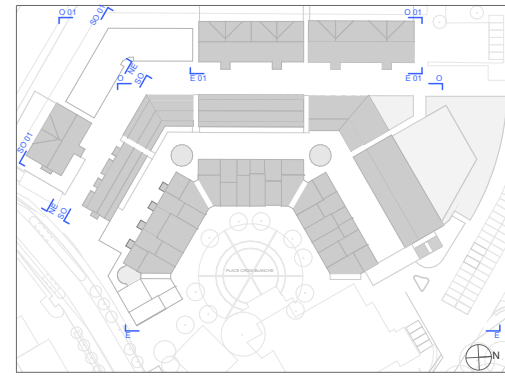

FAÇADE OUEST

MAÎTRE DE L'OUVRAGE

Caisse intercommunale de pensions
Représentée par Représentants populaires /
Division immobilière

Rue Caroline 9 CP 200
CH-1001 Lausanne

Tel: +41 21 348 21 11
Fax: +41 000 00 00

E-mail: reps@reps.ch
reps@reps.ch

Signatures: _____

Valable pour l'ensemble des toitures et façades existantes:

Toitures


- Réfection complète des couvertures ferblanterie et isolations
- Pas d'intervention sur la structure (chevonnages, fermes, etc...)

Façades


- Isolation périphérique nouvelle pour la mise en conformité énergétique
- Crèpis
- Remplacement de toutes les porte-fenêtres et fenêtres
- Mise en conformité selon SIA358 de tous les garde-corps (fenêtres, balcons et escaliers)

Portes


- Les portes palières existantes en général seront maintenues si confirmées T30 (les expertises sont en cours)

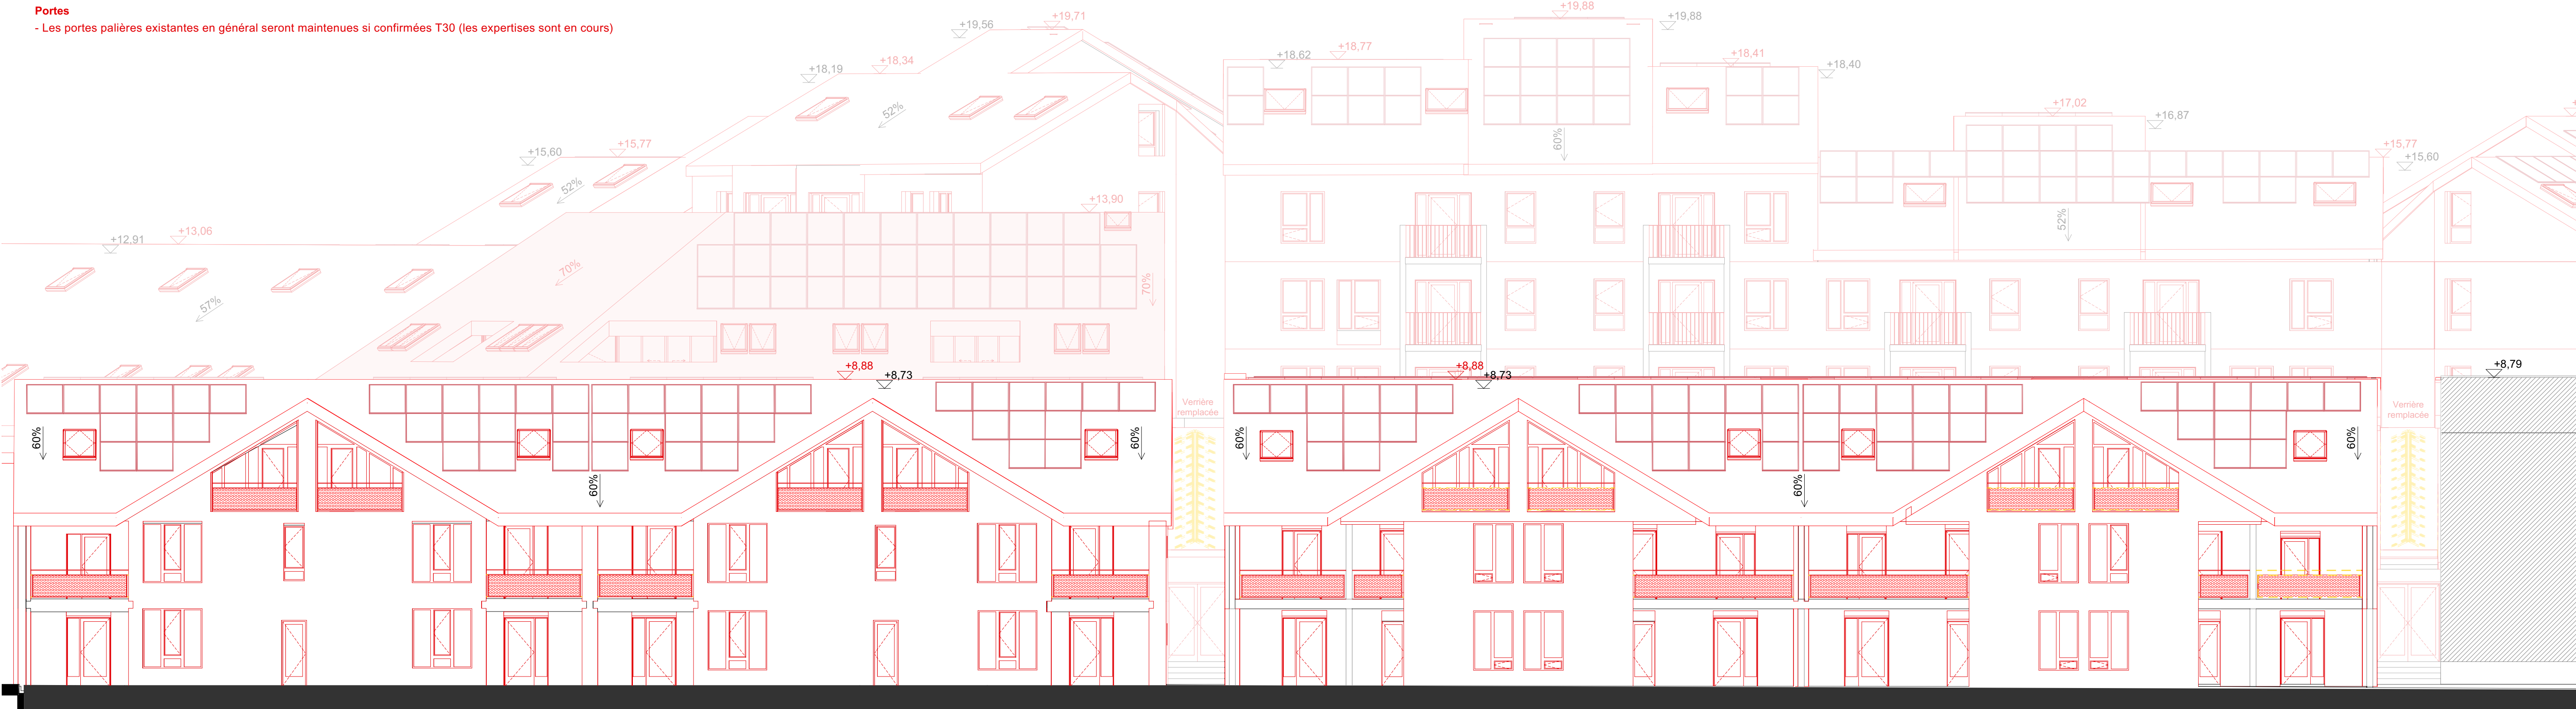

FAÇADE OUEST 01

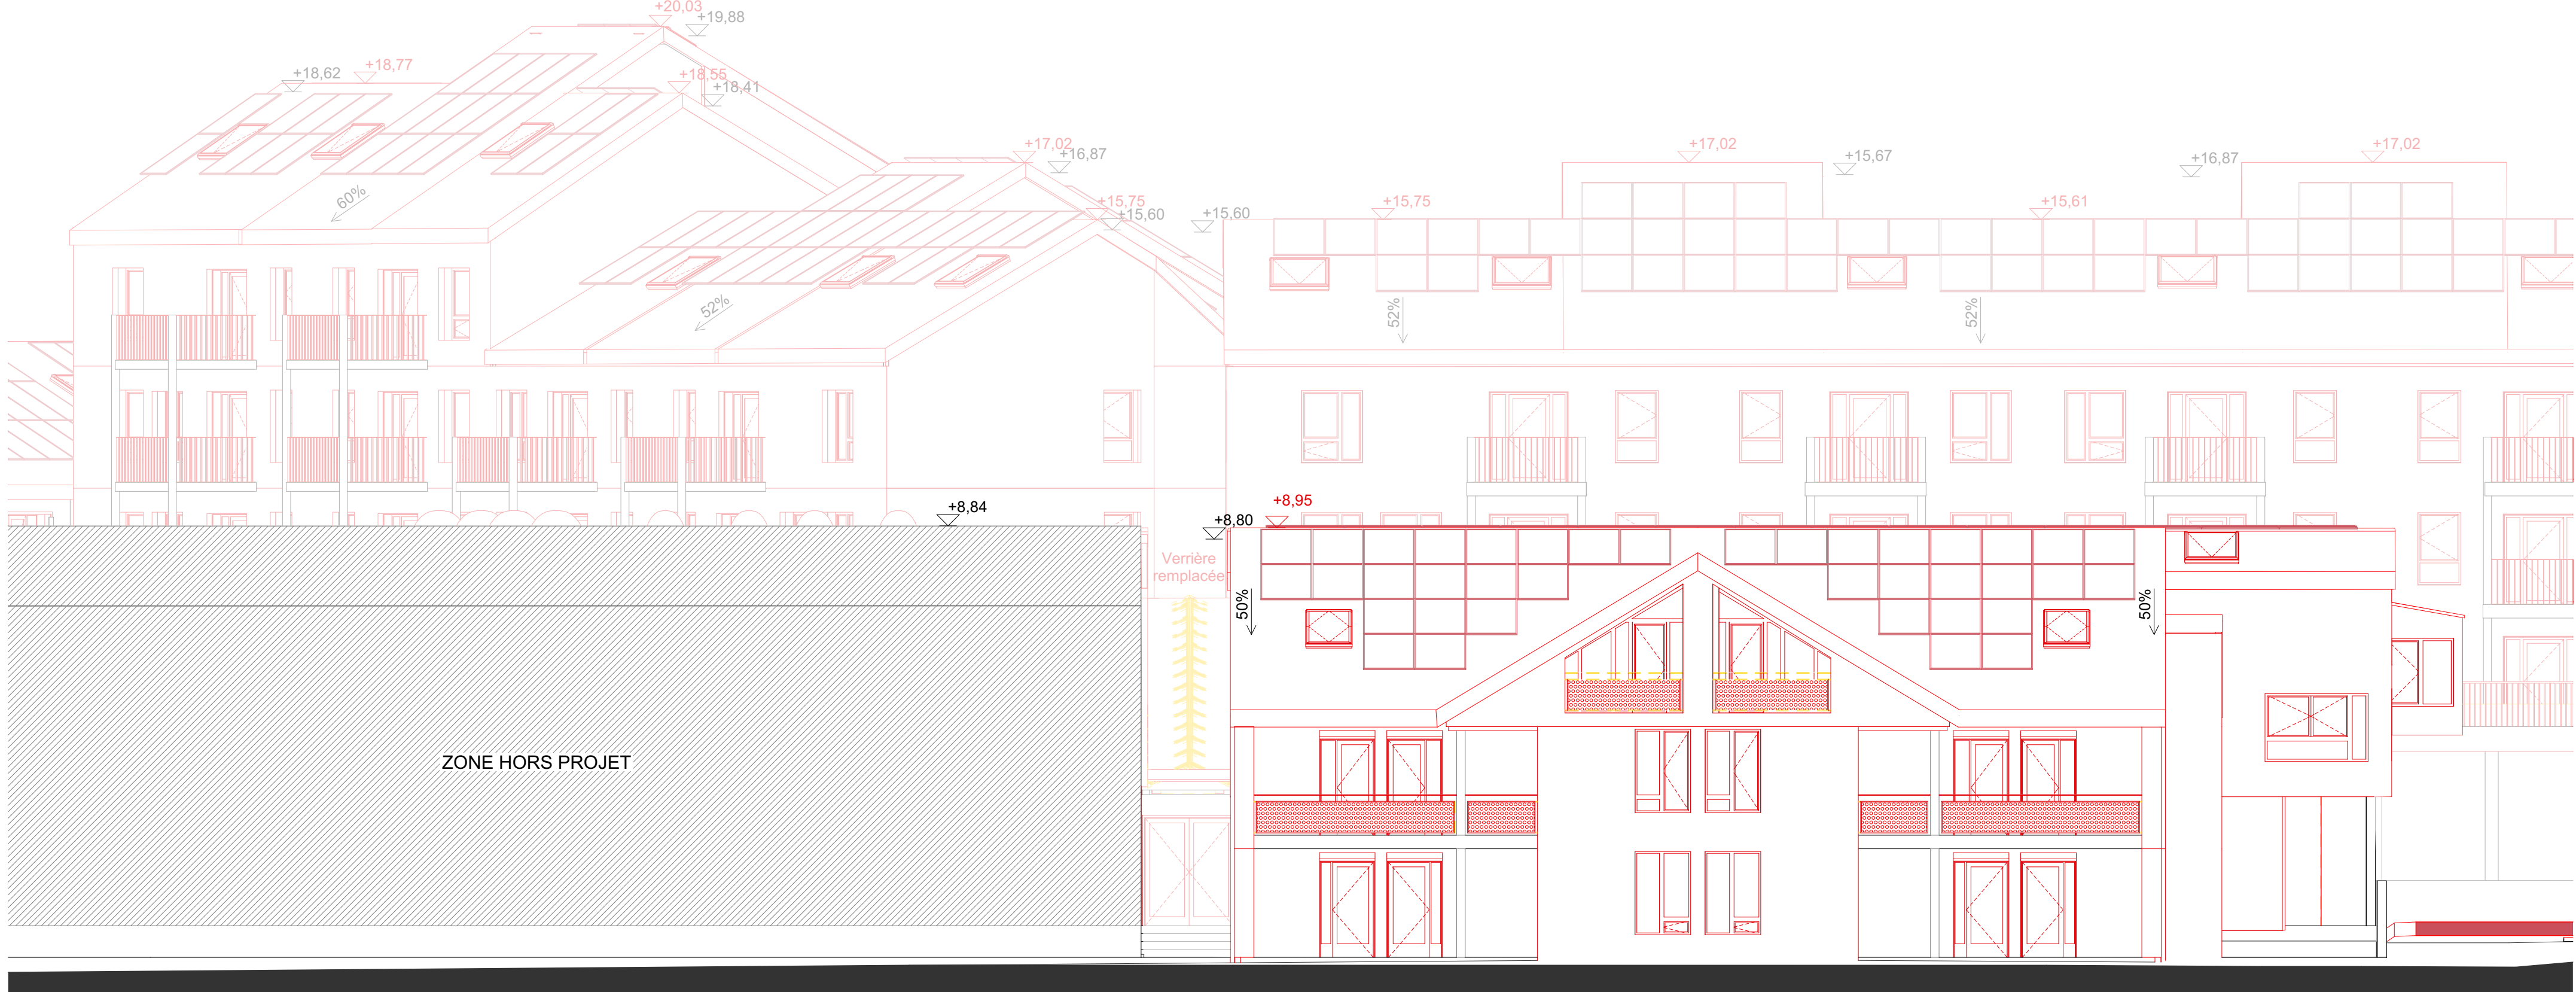

FAÇADE SUD-OUEST 01

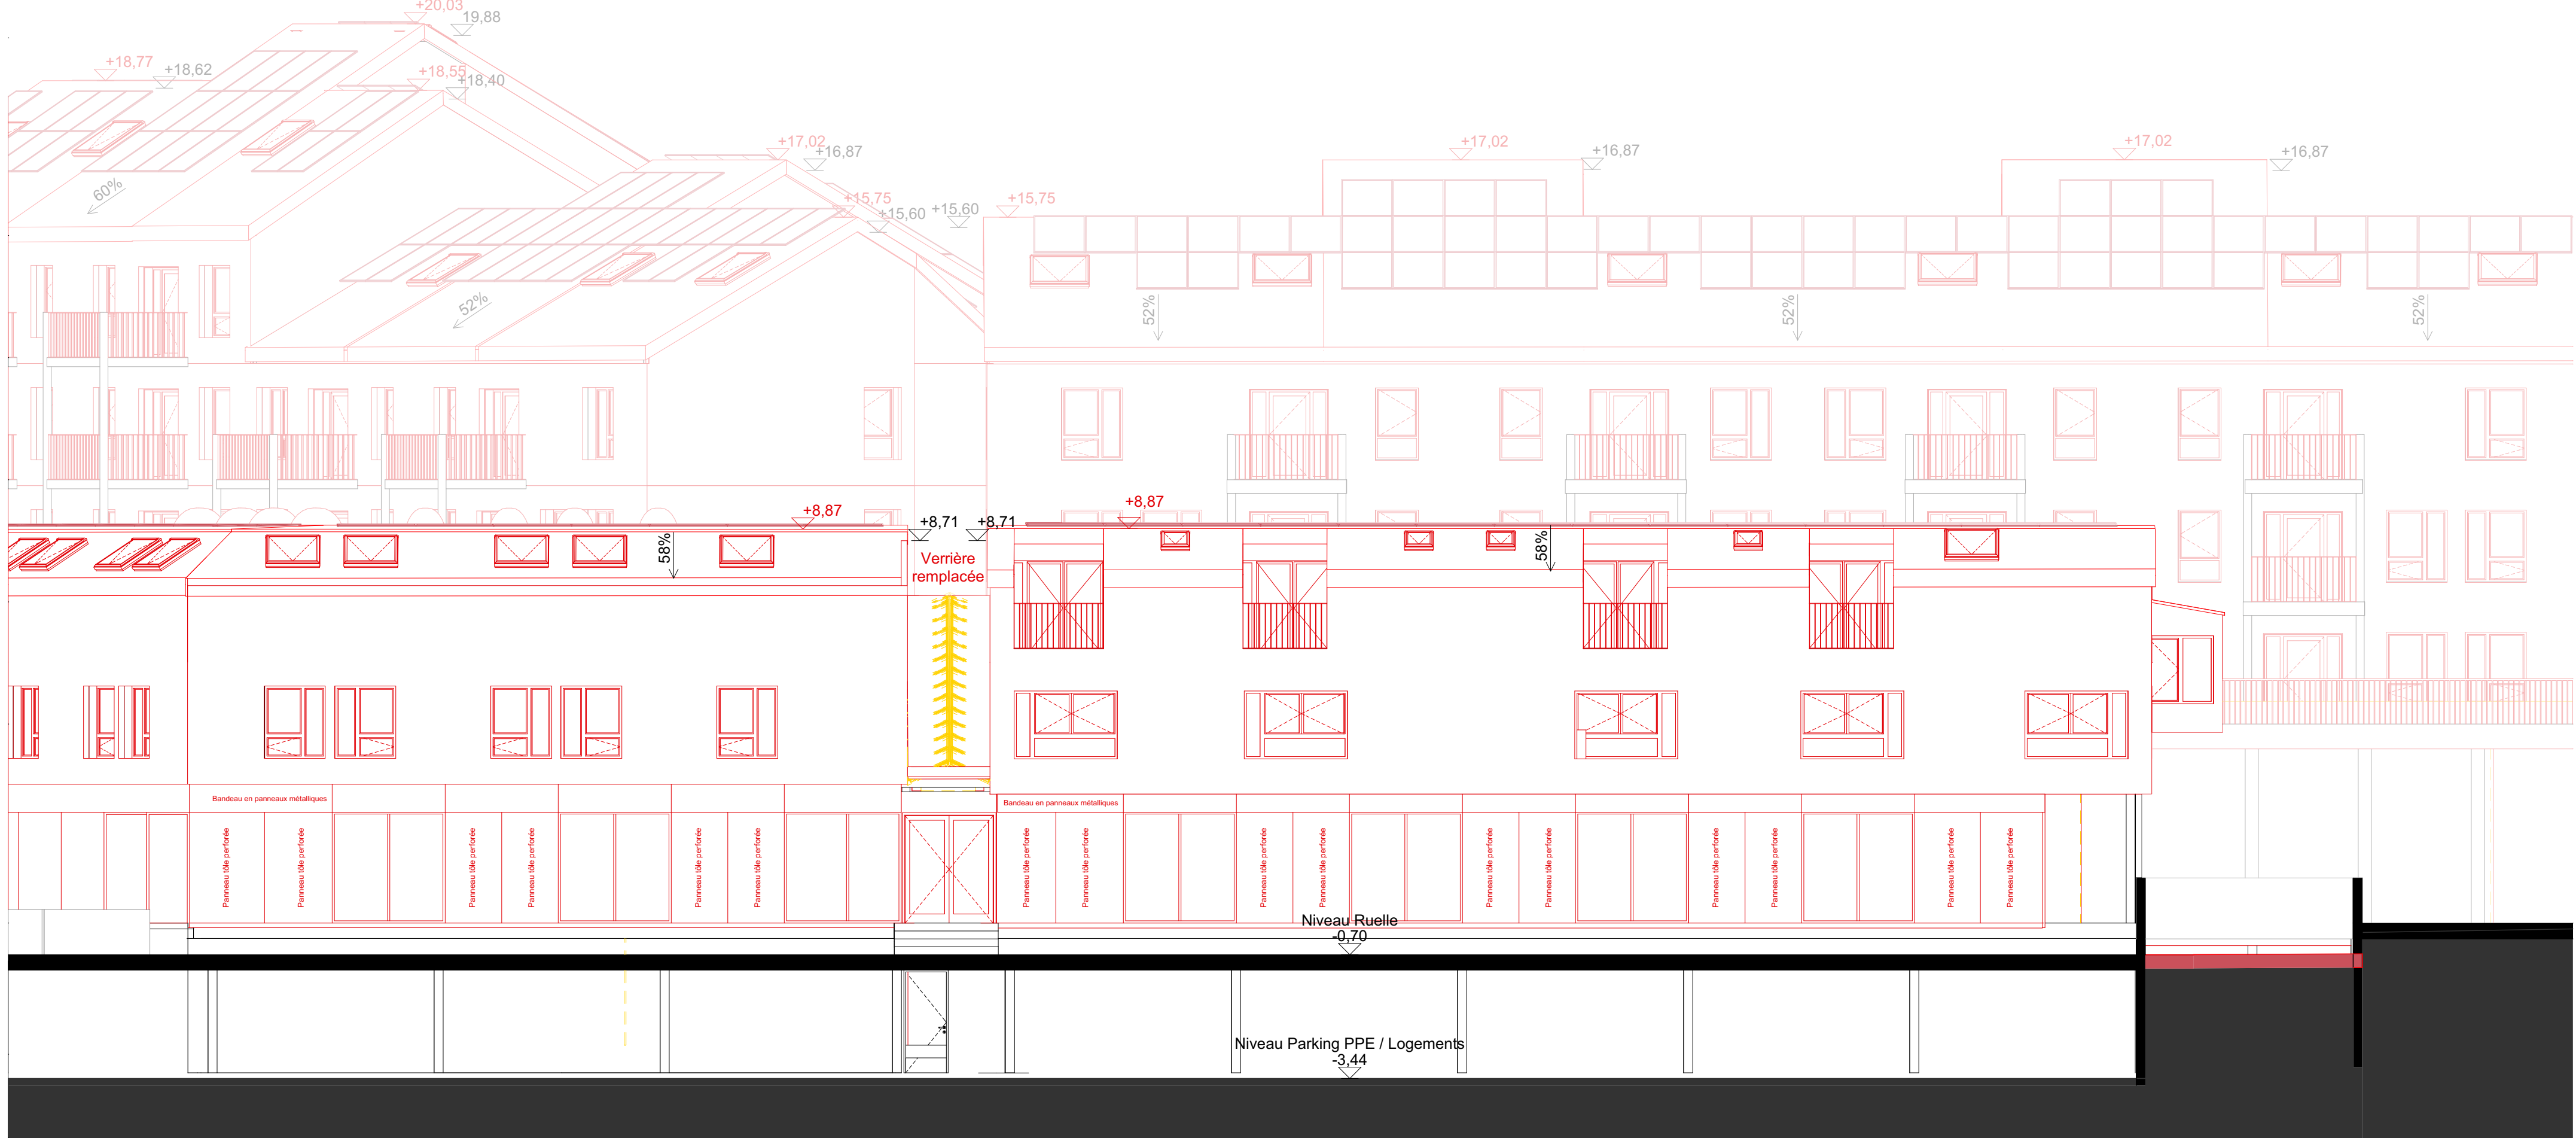

FAÇADE SUD-OUEST