PLAN CADASTRAL - SITUATION

Dressé pour la constatation des lisières forestières

Commune d'Epalinges

Echelle: 1:1000

Mensuration: Numérique

Plan n°1

GEODONNEES DU 29.05.2024 © ETAT DE VAUD
Epalinges, le 10 avril 2026

DOSSIER TECHNIQUE 315'049.165 VE

Légende:

- Aire forestière statique (18 LAT) selon constatation de la nature forestière par l'inspection des forêts du 22ème arrdt en février 2024 (art. 24 LVLFo)
- Aire forestière (18 LAT) à titre indicatif selon constatation de la nature forestière par l'inspection des forêts du 18ème arrdt en février 2024 (art. 1 RLVLFo)
- Limite de la bande inconstructible des 10 mètres à la limite forestière statique
- Lisière hors PACom
- Limite du PACOM

Signatures :

L'Inspecteur des forêts
Gil Loetscher

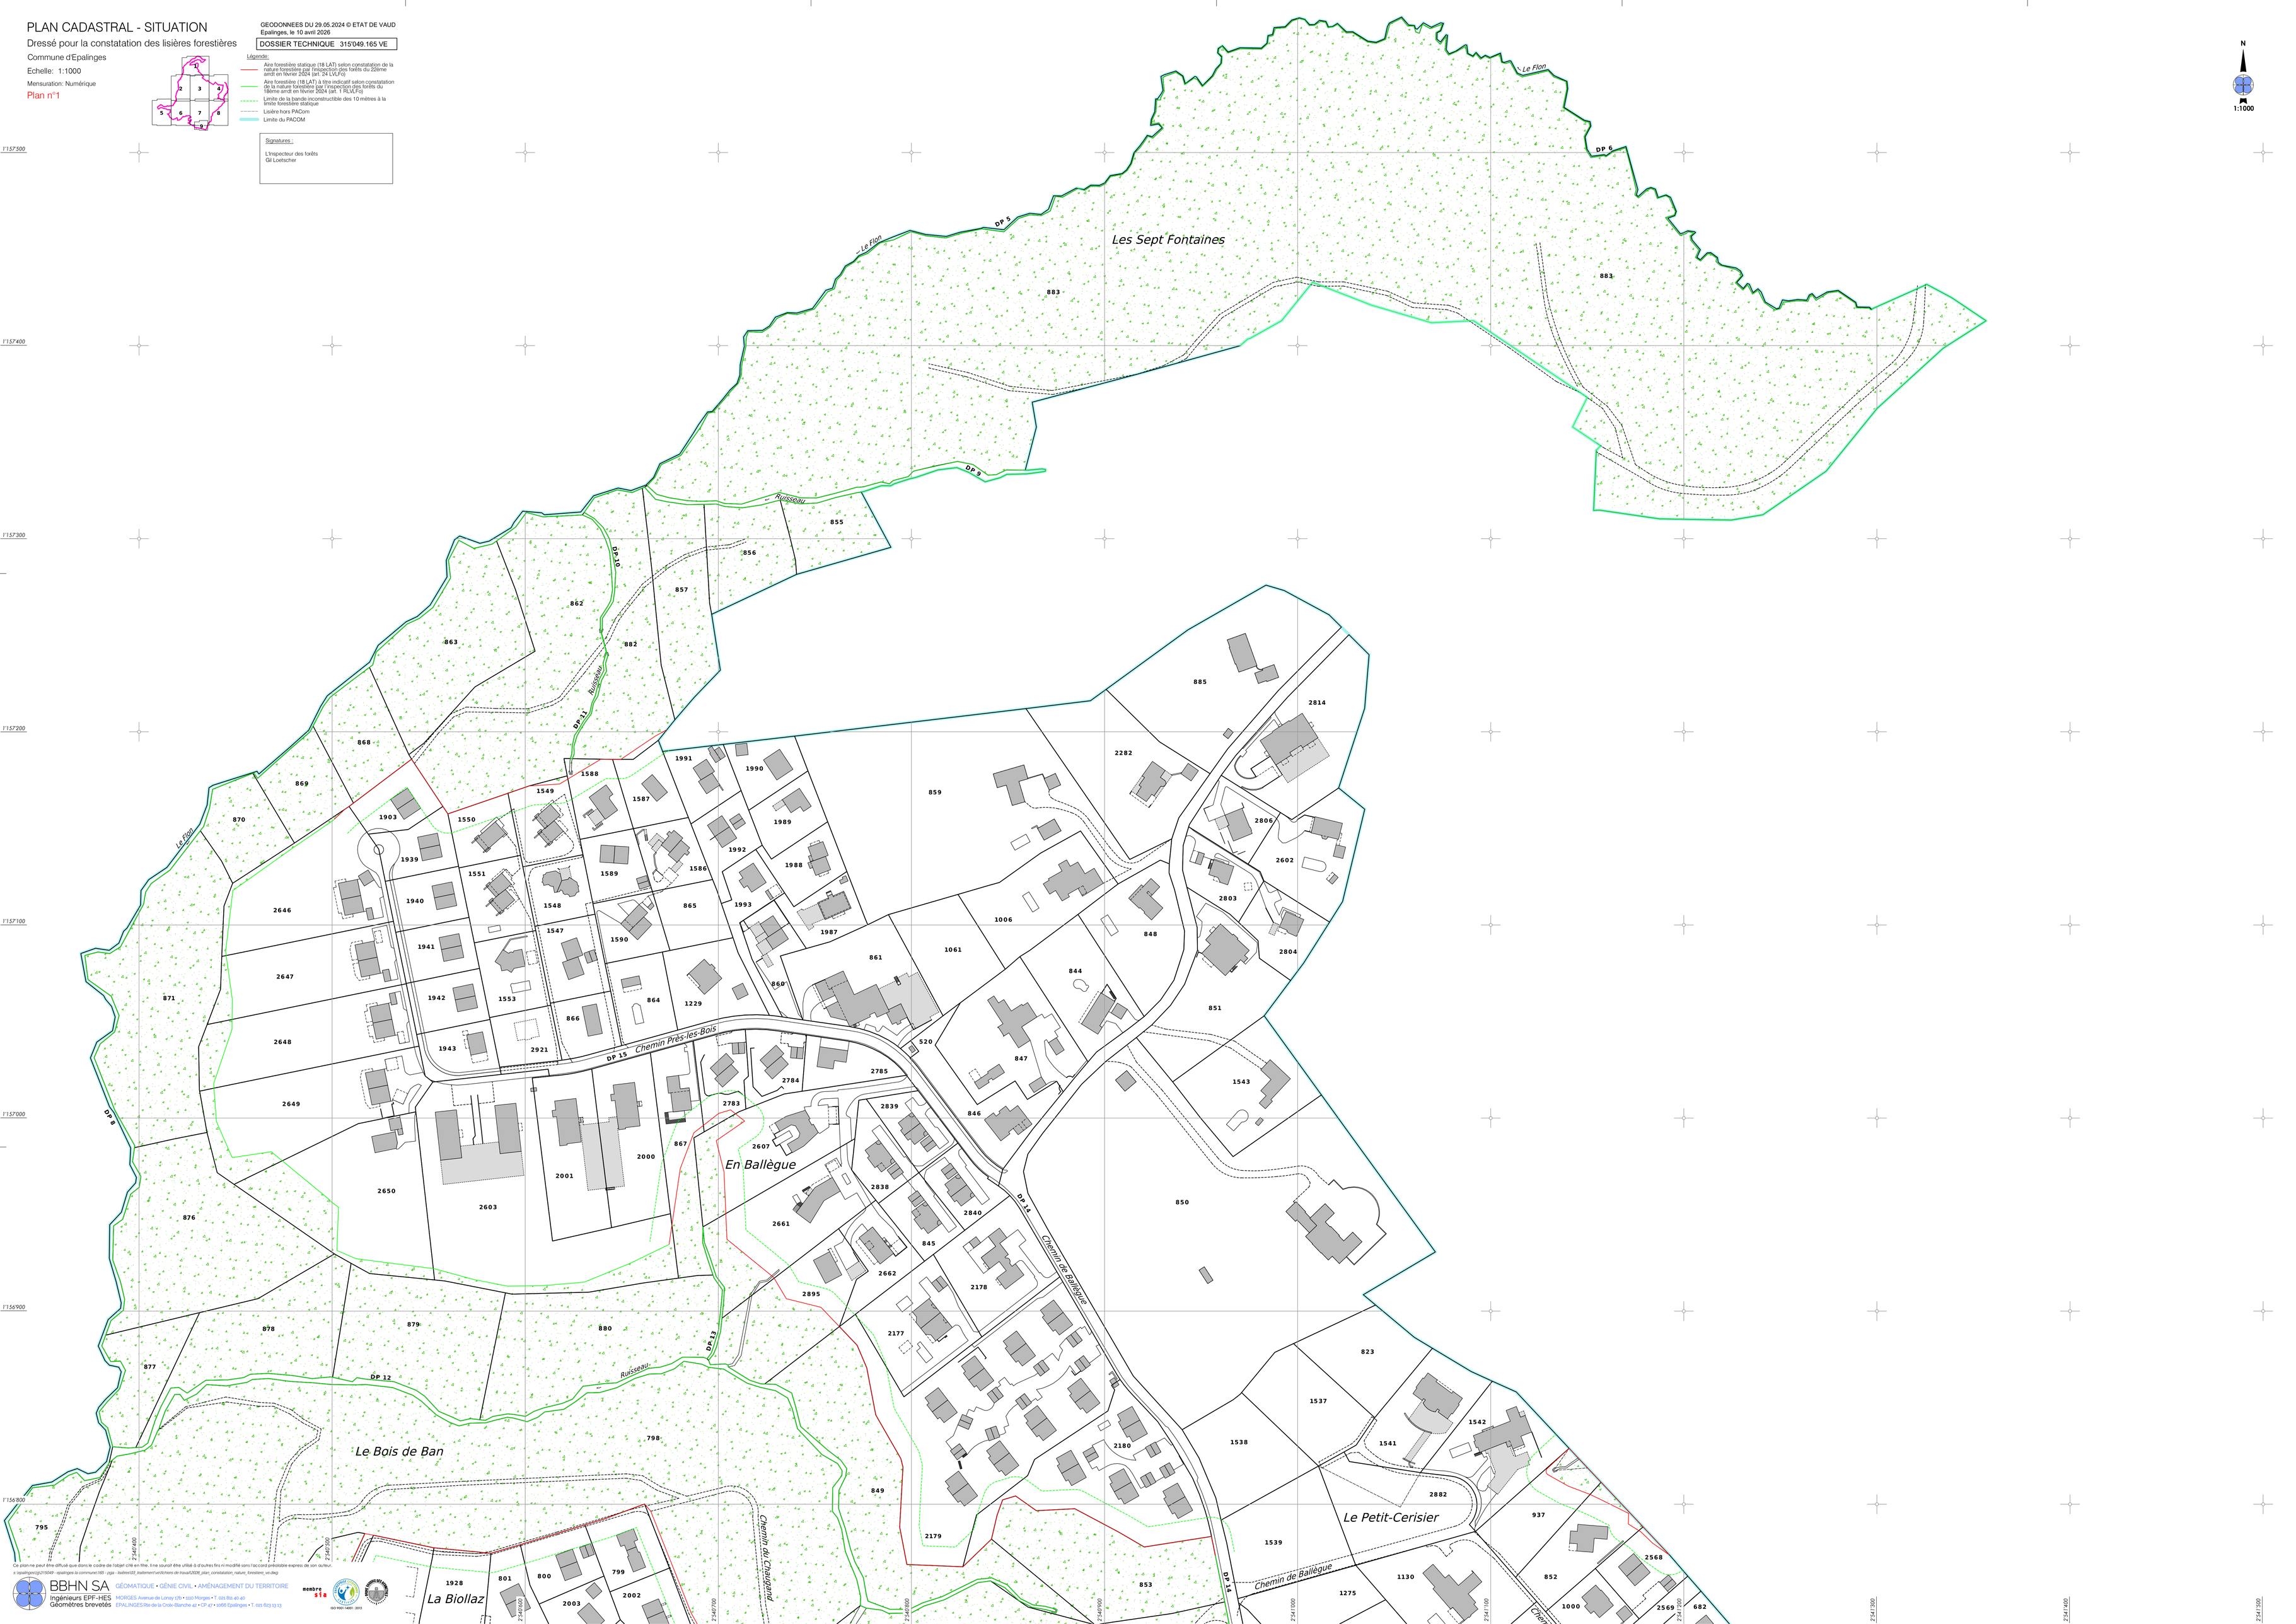

Ce plan ne peut être diffusé que dans le cadre de l'objet cité en titre. Il ne saurait être utilisé à d'autres fins ni modifié sans l'accord préalable express de son auteur.
s:\epalinges\cg315049 - epalinges la commune\181 - pgs - lisières\02_traitement\vérifichiers de travail\2026_plan_constatation_nature_forestiere_ve.dwg

BBHN SA
Ingénieurs EPF-HES
Géomètres brevetés
GÉOMATIQUE • GÉNIE CIVIL • AMÉNAGEMENT DU TERRITOIRE
MORGES Avenue de Lonay 125 • 1110 Morges • T. 021 811 40 40
EPALINGES Rte de la Croix-Blanche 42 • CP 47 • 1066 Epalinges • T. 021 823 13 13