

PLAN CADASTRAL - SITUATION

Dressé pour la constatation des lisières forestières

Commune d'Epalinges

Echelle: 1:1'000


Mensuration: Numérique

Plan n°9

GÉODONNÉES DU 29.05.2024 © ETAT DE VAUD


Epalinges, le 10 avril 2026

DOSSIER TECHNIQUE 315'049.165 VE

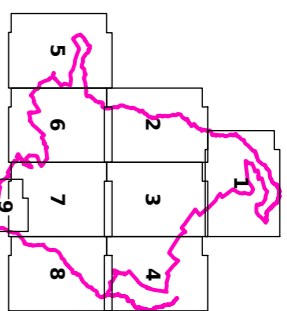

- Légende:**
- Aire forestière statique (18 LAT) selon constatation de la nature forestière par inspection des forêts du 22ème art. en février 2024 (art. 24 LVALEF)
 - Aire forestière (18 LAT) à titre indicatif selon constatation de la nature forestière par inspection des forêts du 22ème art. en février 2024 (art. 11 LVALEF)
 - Limite de la bande inconstructible des 10 mètres à la limite forestière statique
 - Listière hors PAO/M
 - Limite du PAO/M

Signatures:
L'inspecteur des forêts
Gil Loeschner

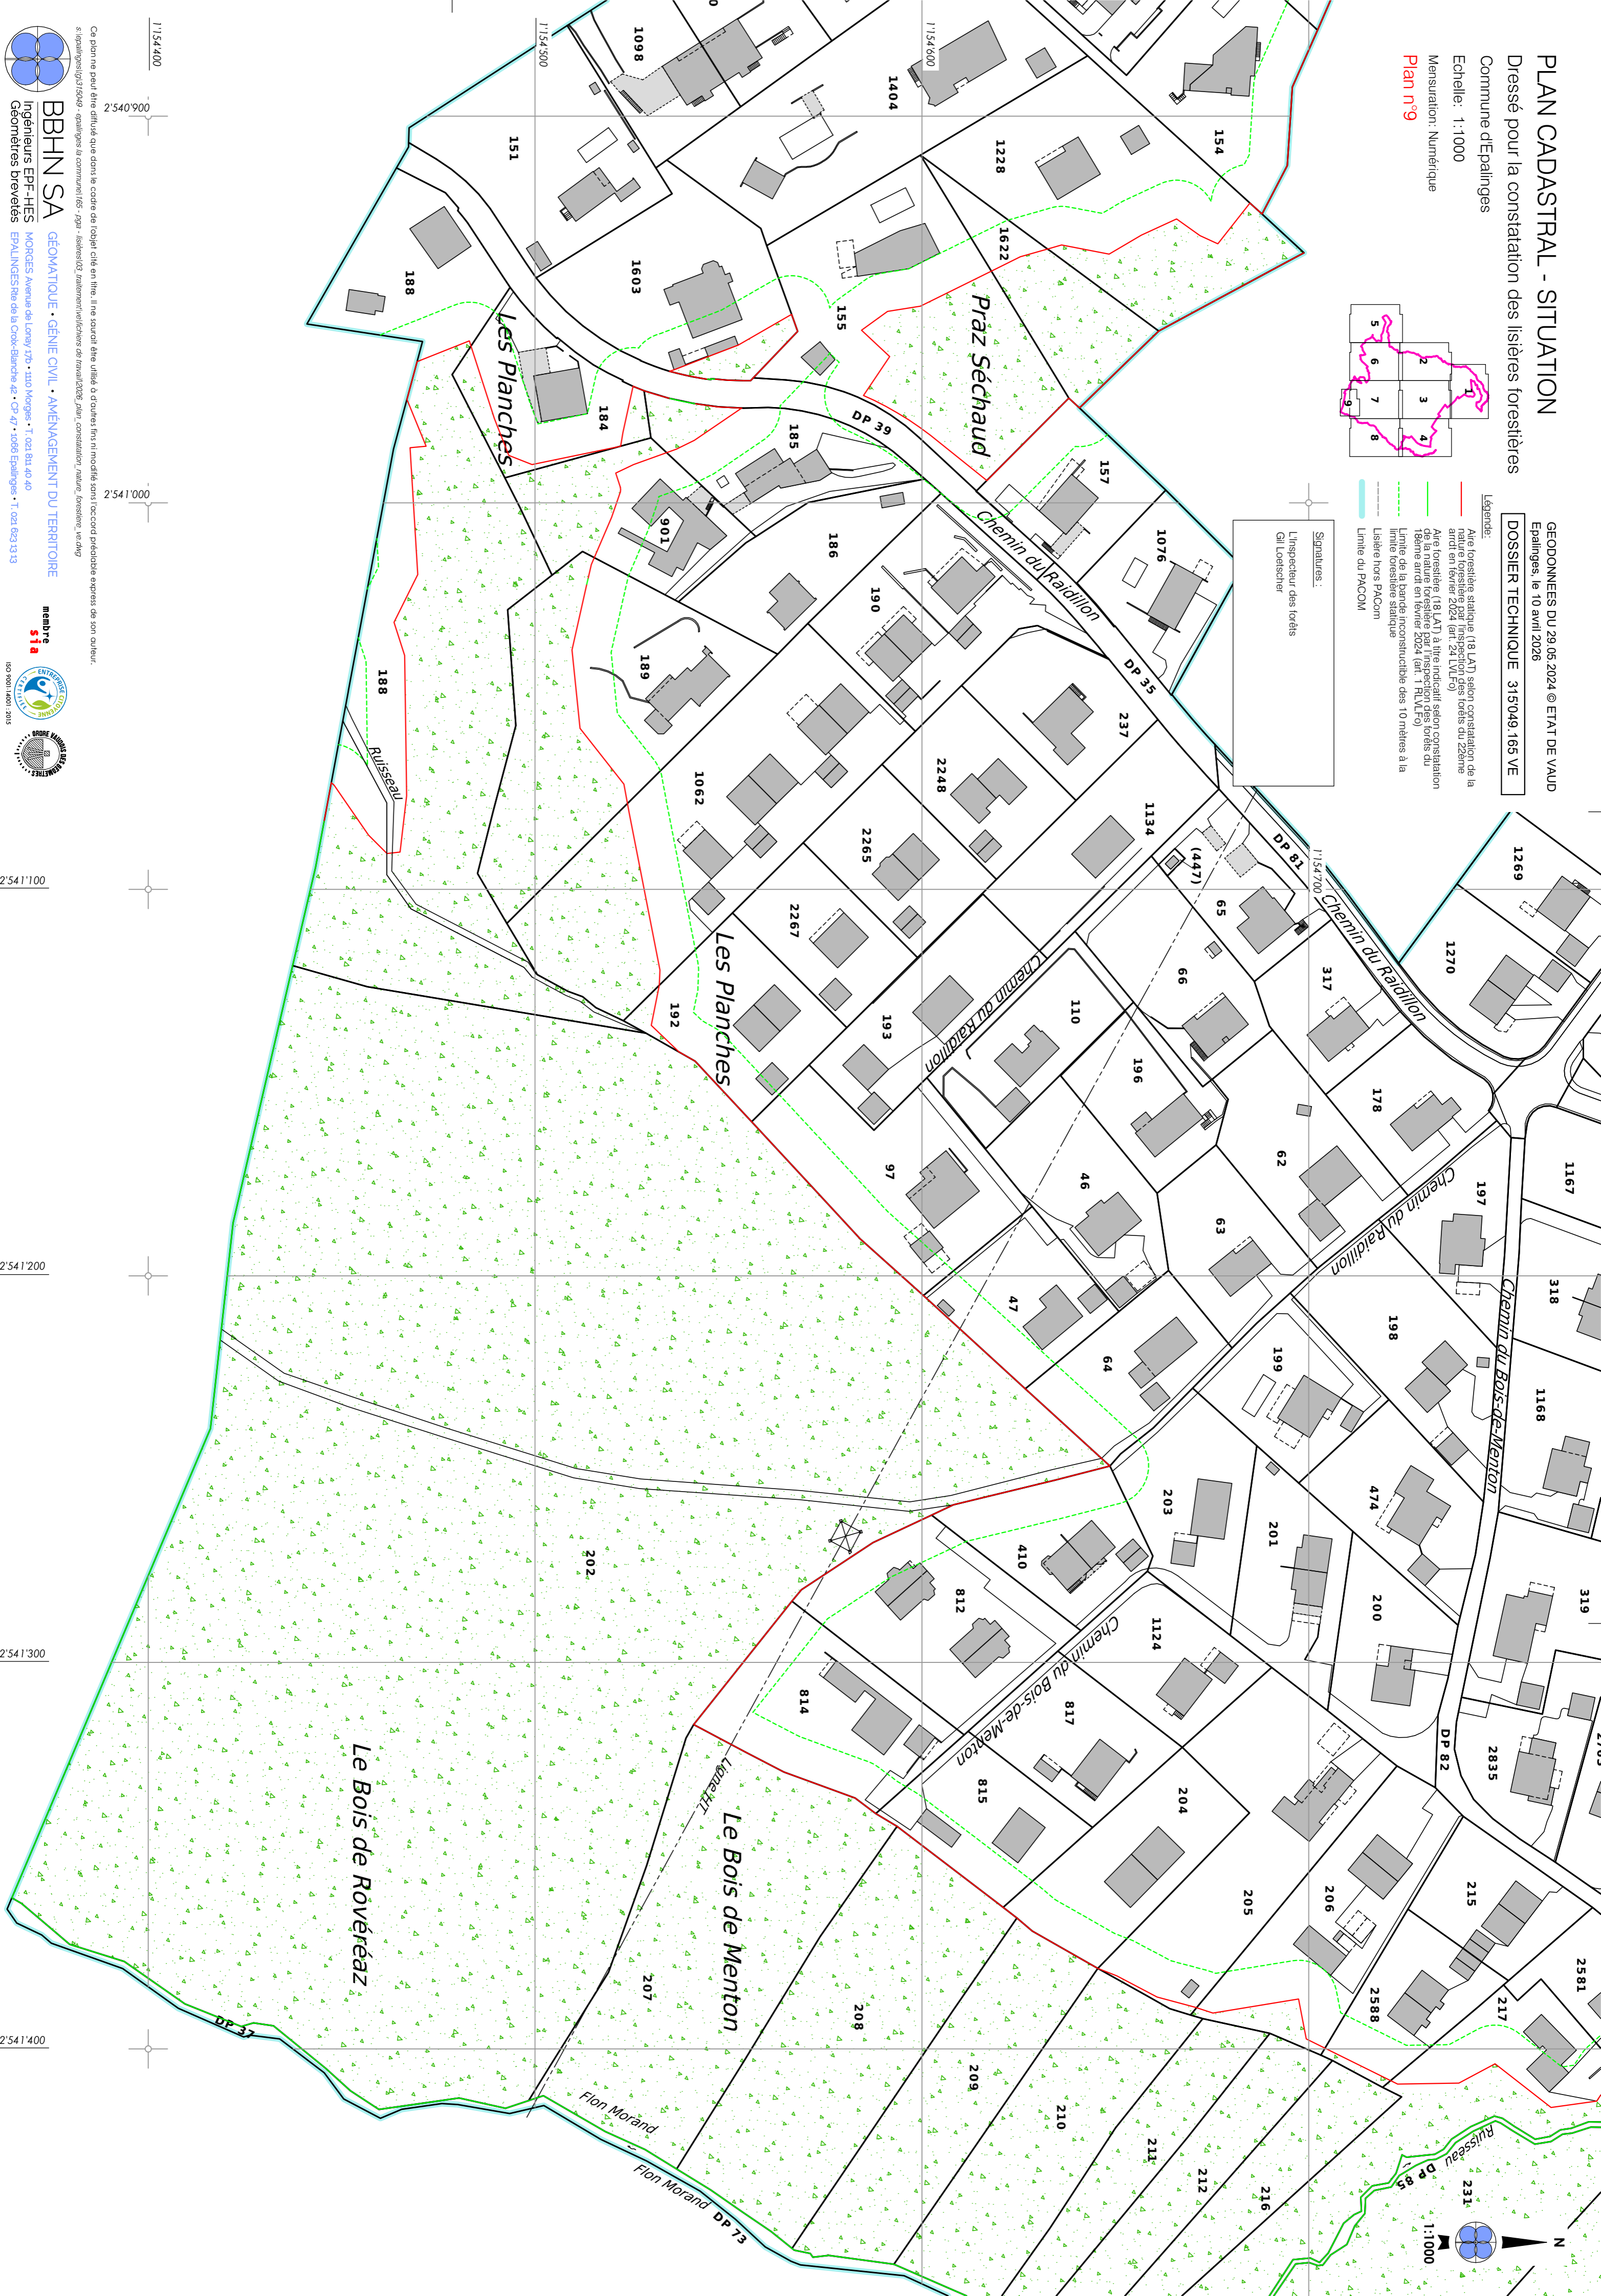

BHHN SA
GÉOMATIQUE • GÉNIE CIVIL • AMÉNAGEMENT DU TERRITOIRE
Ingénieurs EPF-HES
MORGES Avenue de Lornay 17b • 1110 Morges • T. 021 811 40 40
EPALINGES Rue de la Croix-Bianche 42 • 07 47 • 1095 Epalinges • T. 021 832 13 13



2'541'000

2'541'200

2'541'300

2'541'400

2'541'000

