
 GEMETRIS SA
 Ing. géomètres brevetés
 Grand Rue 1
 1083 Mézières

LE 572


Handwritten signature in blue ink

PROJET D'AMENAGEMENT EXTERIEUR - COUPE A-A

info@debenoit.ch
 021 791 29 29



© Ces documents sont la propriété de **de Benoit Paysagiste SA**.
 Ils sont protégés et soumis aux droits d'auteur.
 Tous droits d'utilisation sont strictement réservés.

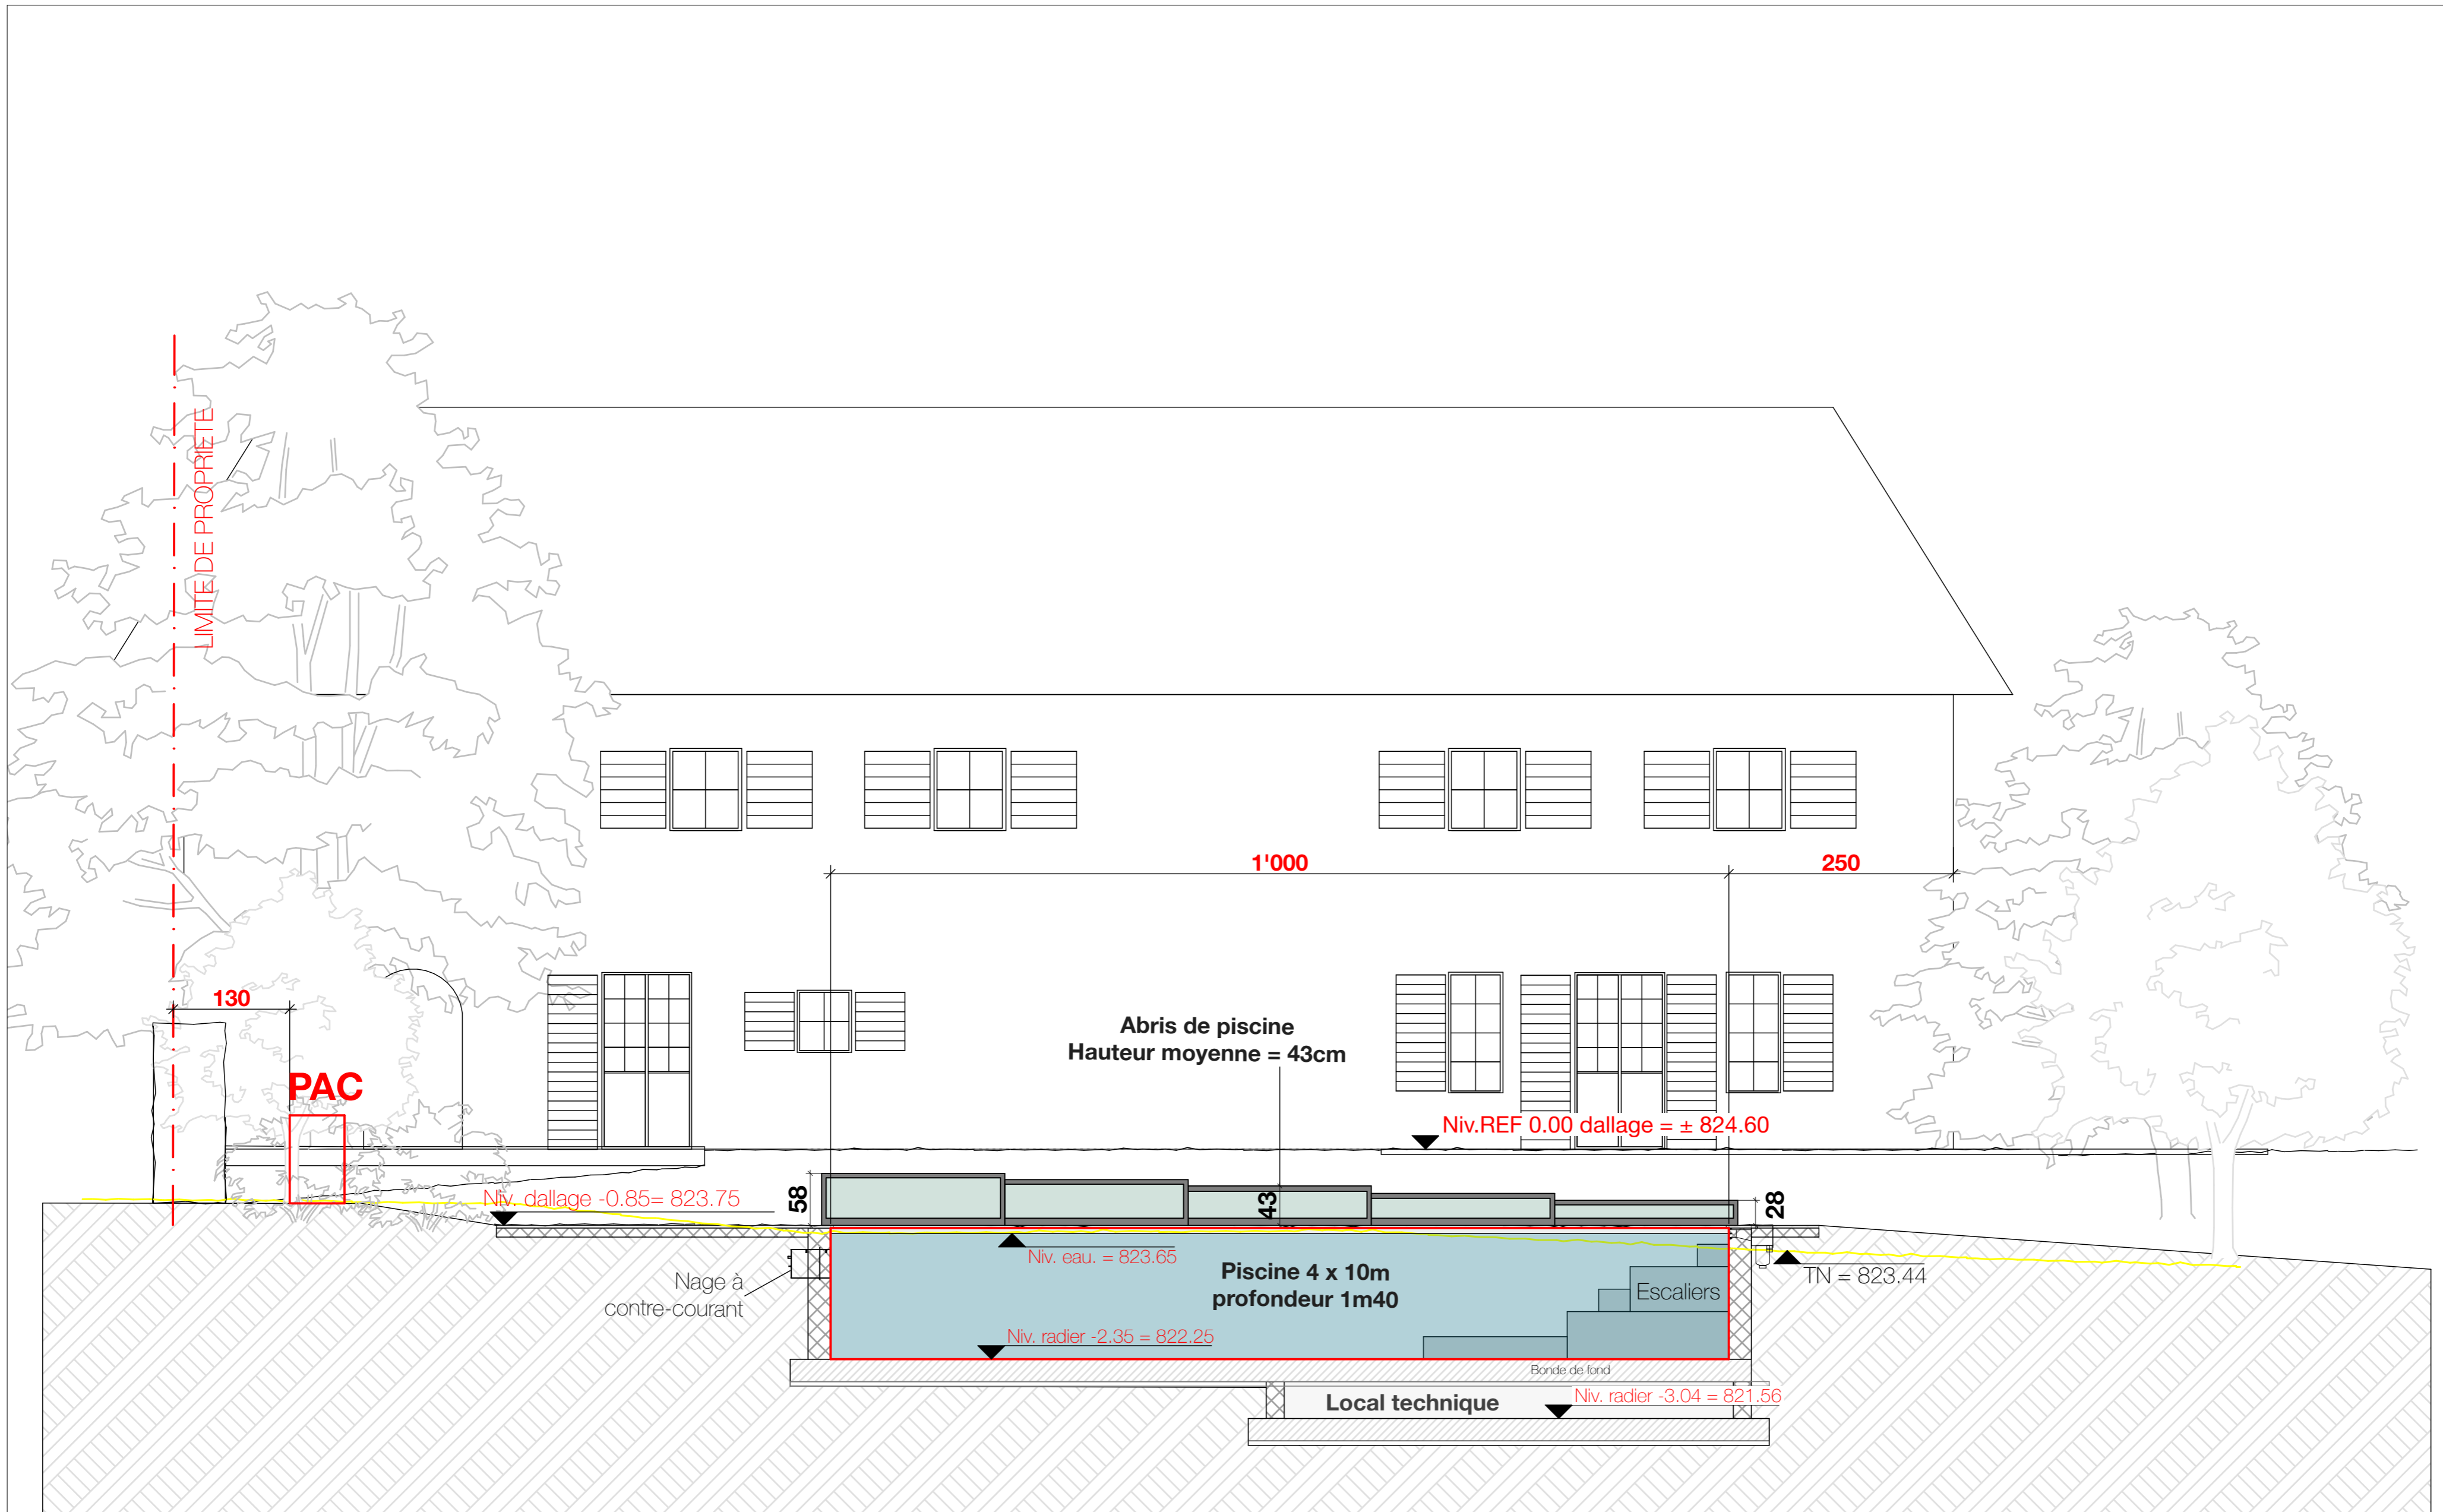

- Démolition / à abattre
- Construction
- ▼ TN = 823.30 Niveaux terrain naturel
- ▼ Niv.T.A ± 824.60 Niveaux terrain aménagé

Les altitudes du projet n'ont pas fait l'objet d'un relevé sur le terrain par le géomètre, elles sont issues des données LIDAR 2015 avec une précision alti. de ± 15cm.