COUPE A-A

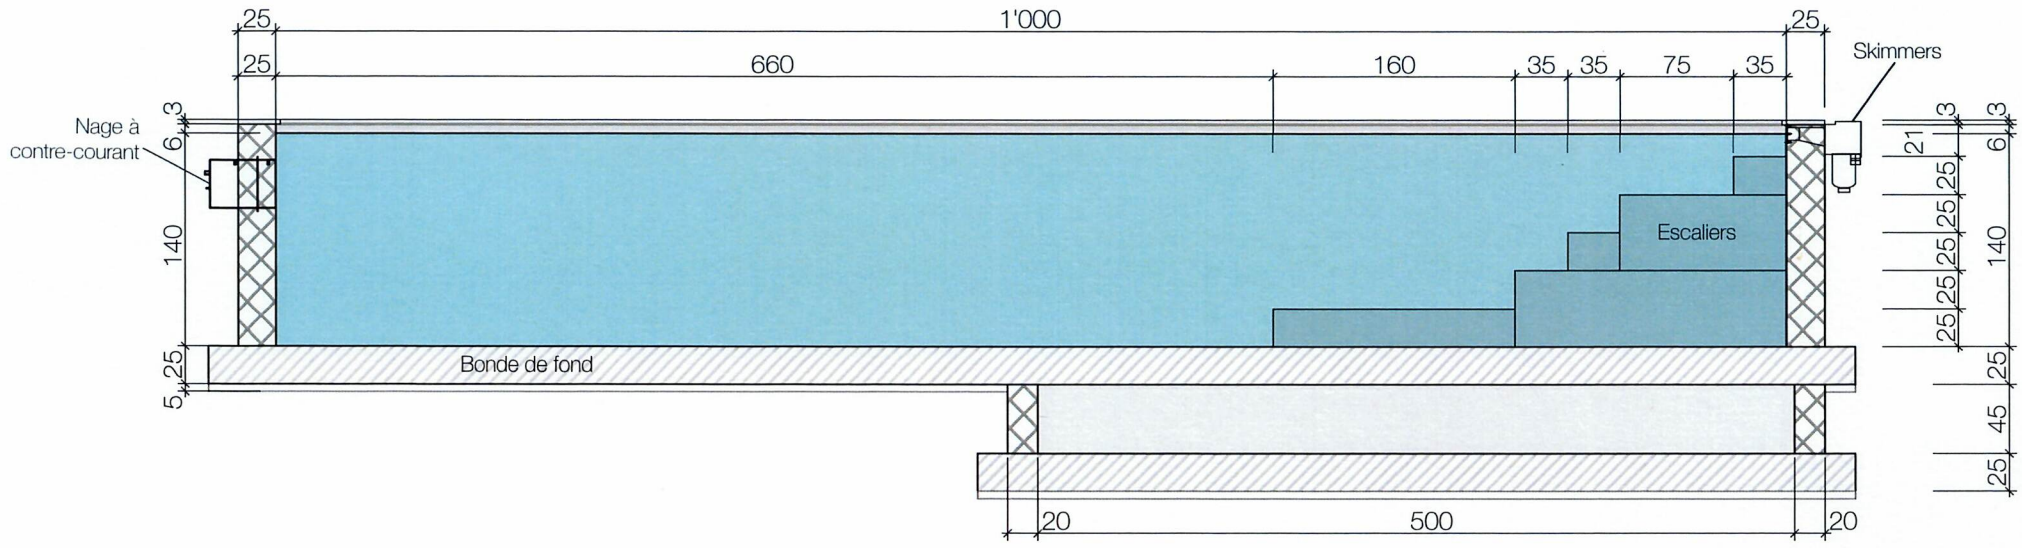

VUE EN PLAN

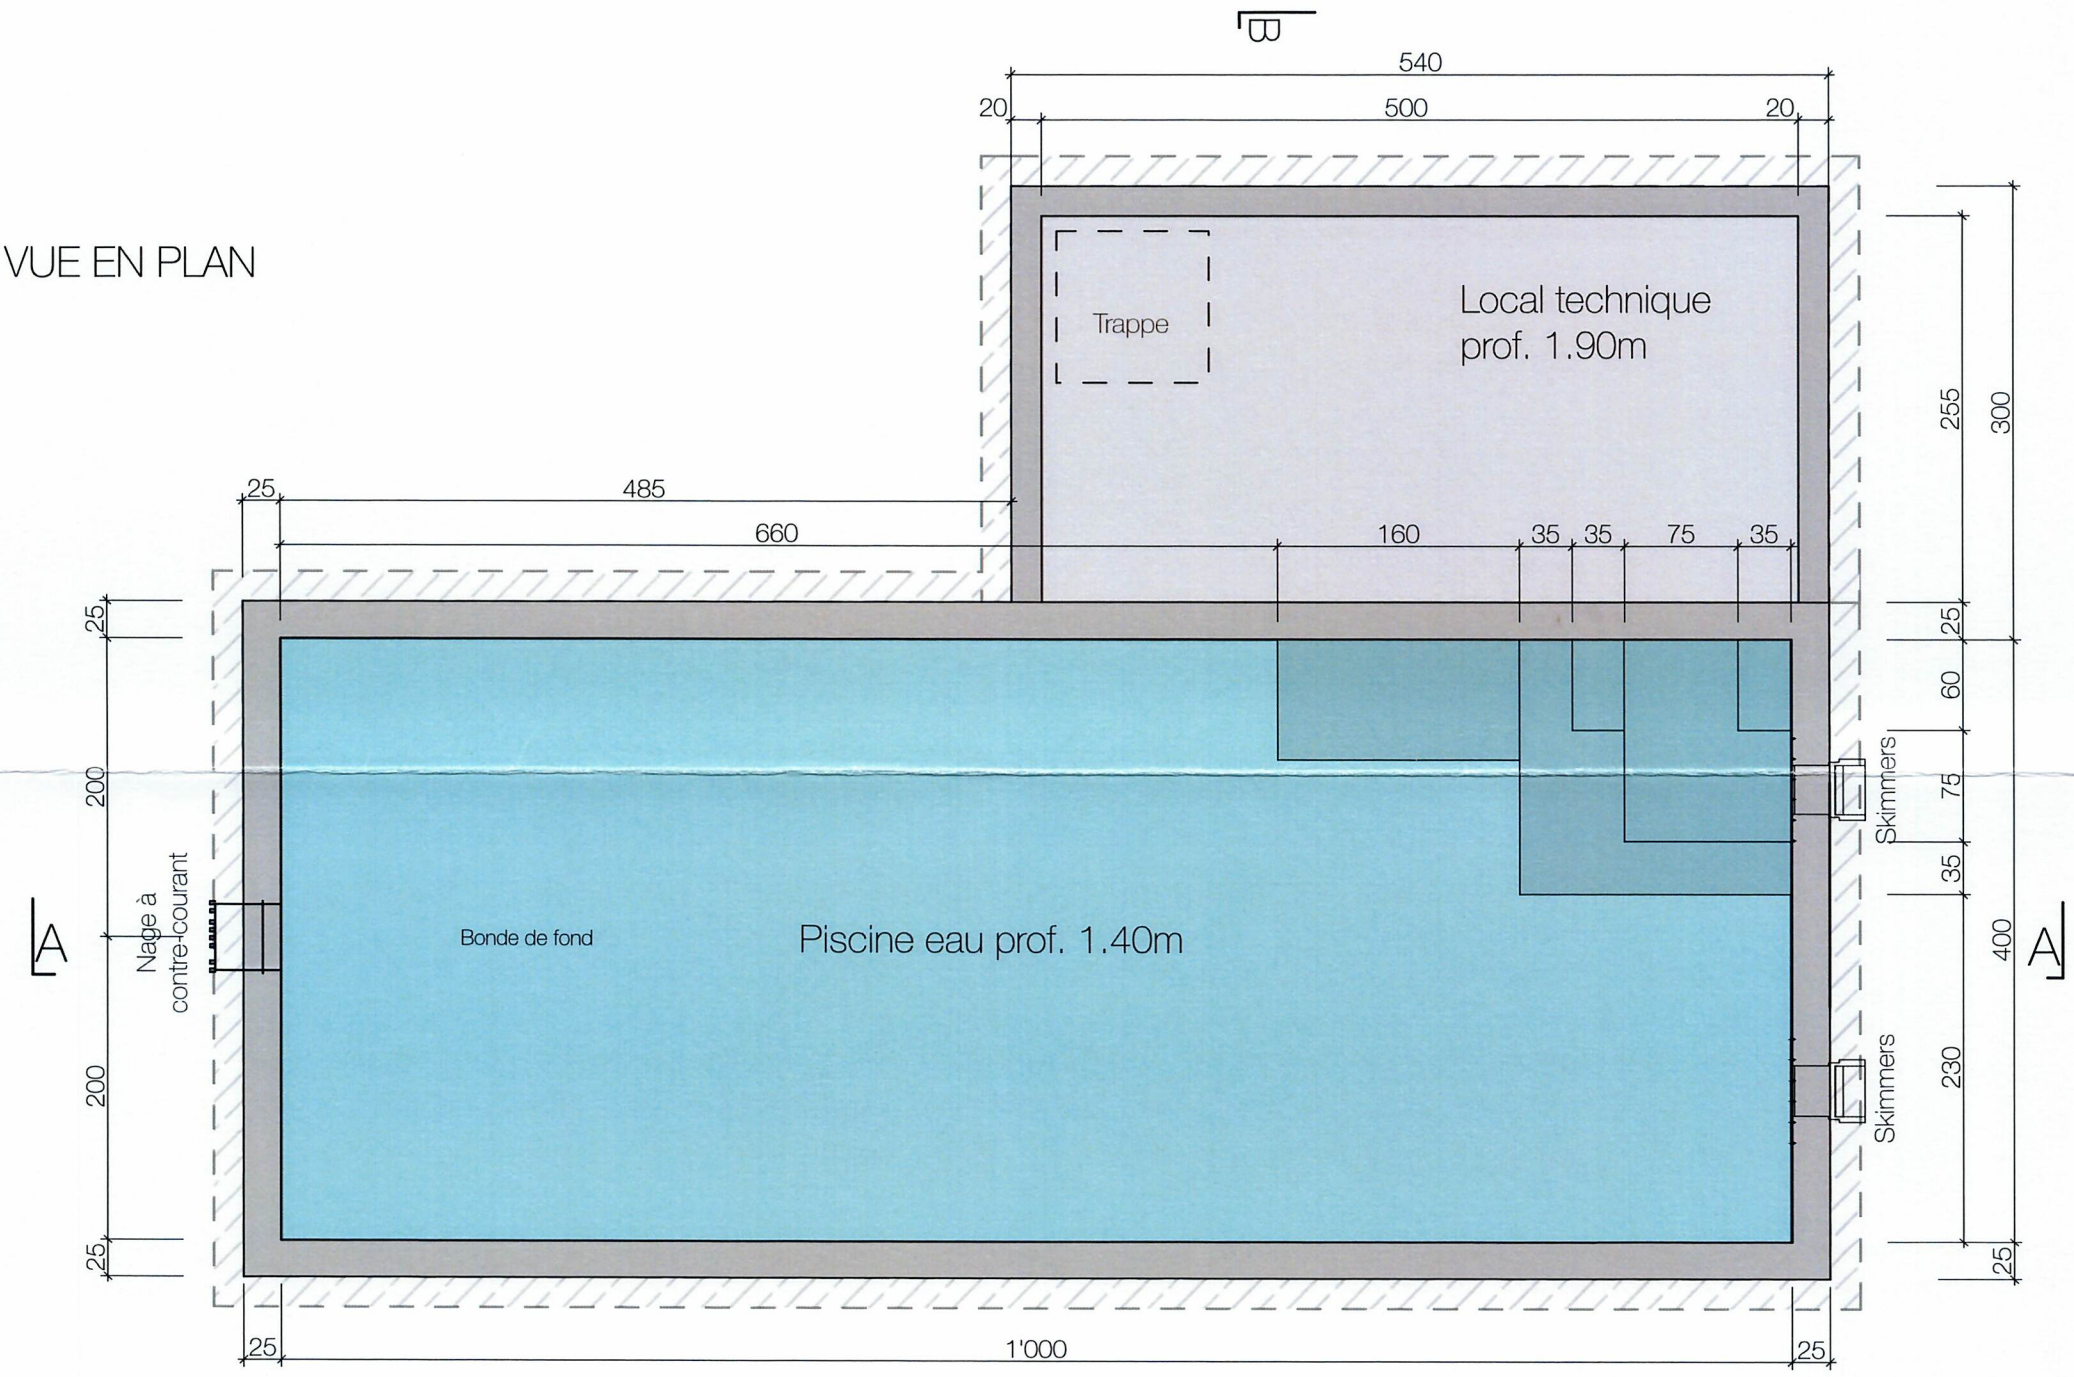

COUPE B-B

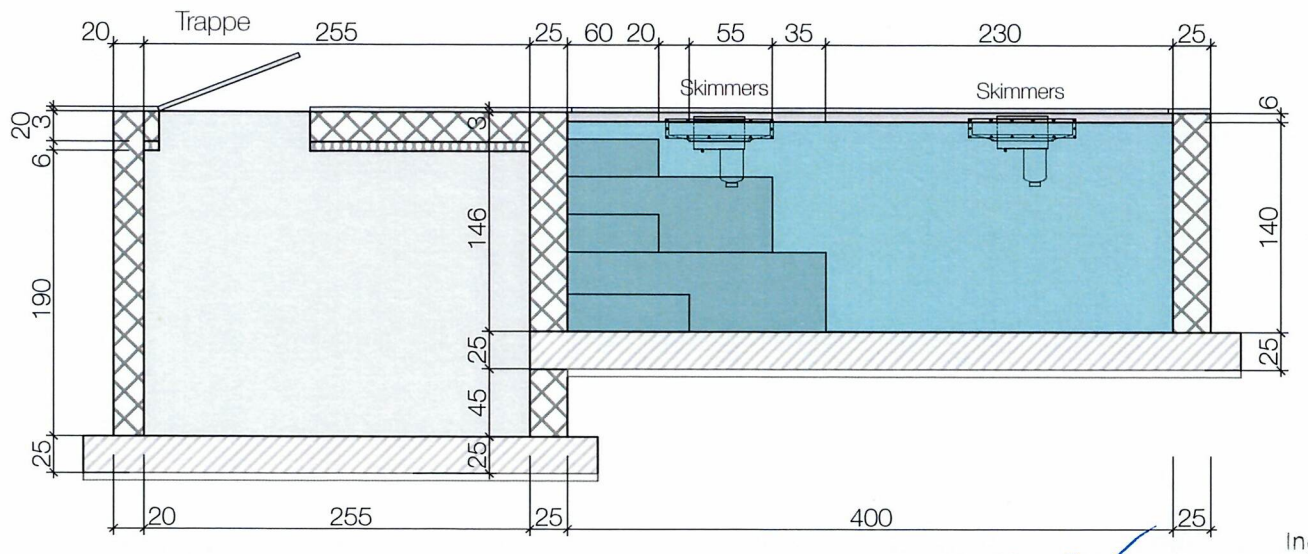

GEMETRIS SA
Ing. géomètres brevetés
Grand-Rue 1
1083 Mézières

PROPRIETE M. et MME STEIMER - Chemin de la Girarde 16 / 1066 EPALINGES - PARCELLE 572

CONSTRUCTION D'UNE PISCINE - PLAN DE LA MAÇONNERIE

Format: A3	Date: 03.06.2026	Echelle: 1-50	**de Benoit Paysagiste SA** Bois-de-la-Chaux 107 -1090 La Croix sur Lutry	info@debenoit.ch 021 791 29 29

deBenoit.ch

© Ces documents sont la propriété de **de Benoit Paysagiste SA.**
Ils sont protégés et soumis aux droits d'auteur.
Tous droits d'utilisation sont strictement réservés.